


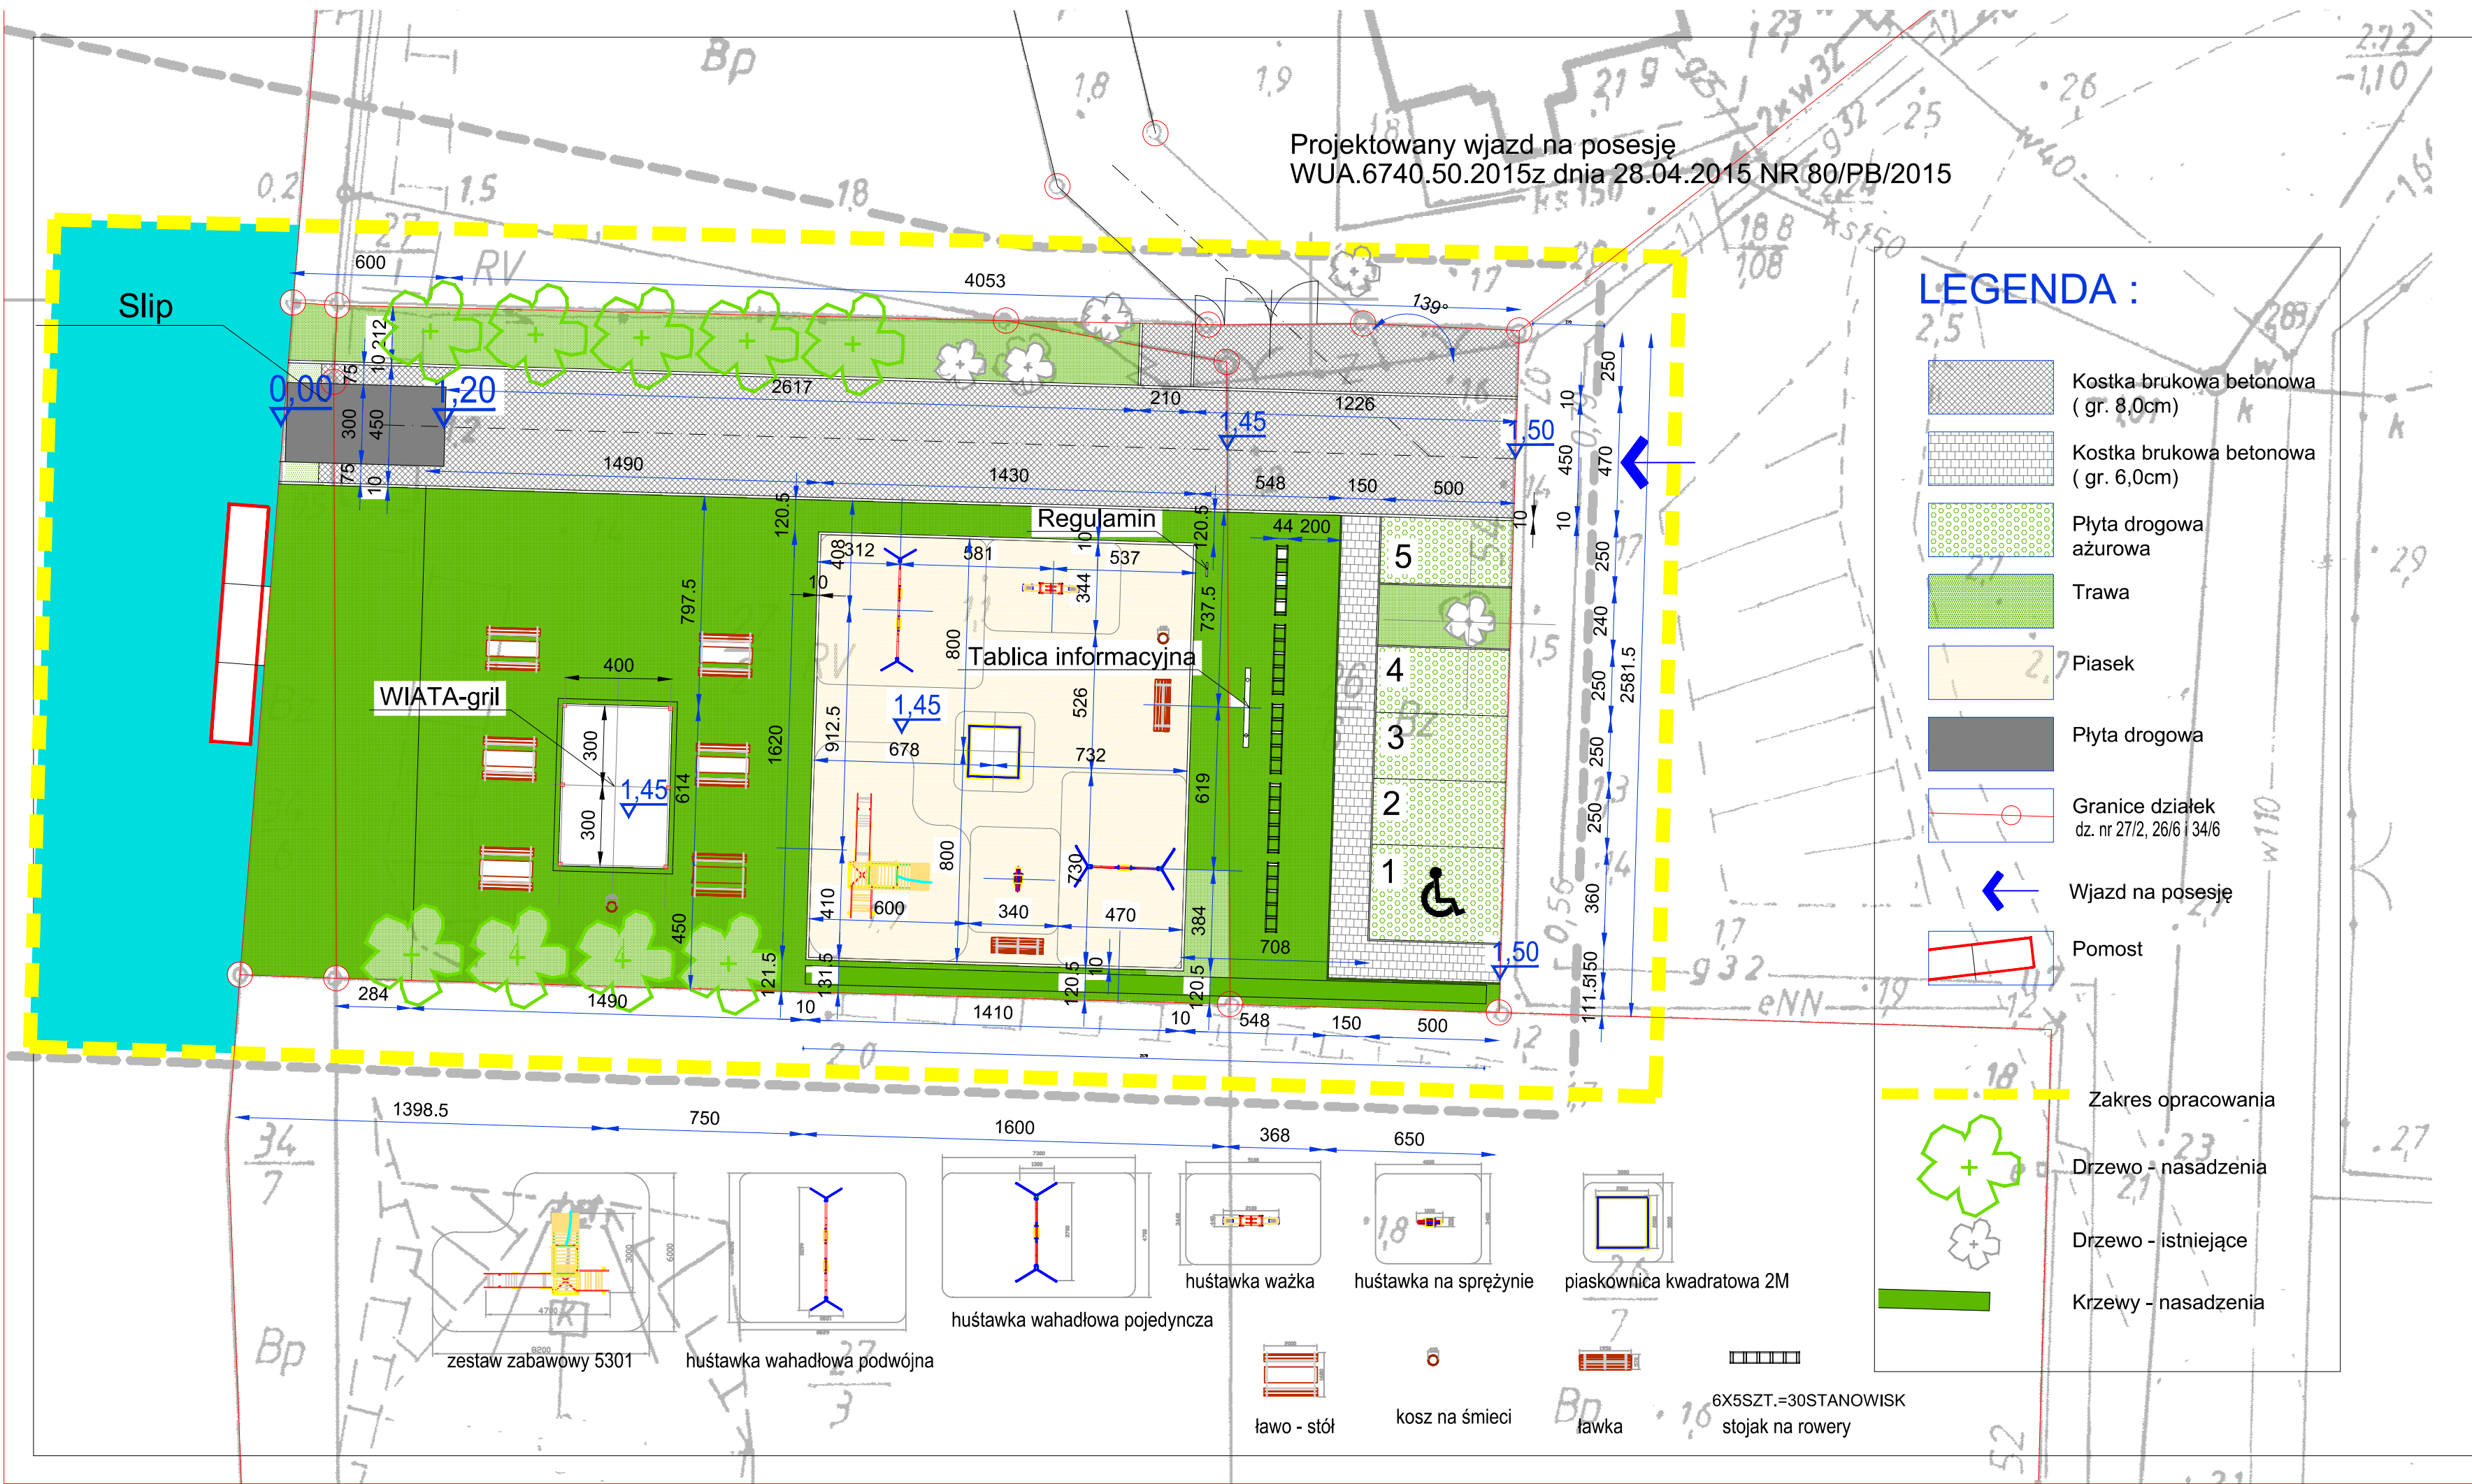



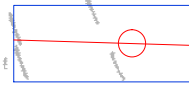

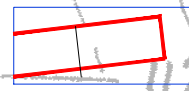


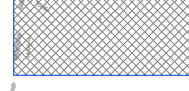

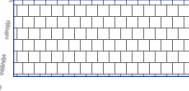


Projektowany wjazd na posesję  
WUA.6740.50.2015z dnia 28.04.2015 NR 80/PB/2015

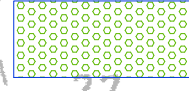

**LEGENDA :**

-  Kostka brukowa betonowa ( gr. 8,0cm)
-  Kostka brukowa betonowa ( gr. 6,0cm)
-  Płyta drogowa ażurowa
-  Trawa
-  Piasek
-  Płyta drogowa
-  Granice działek dz. nr 27/2, 26/6 i 34/6
-  Wjazd na posesję
-  Pomost
-  Zakres opracowania
-  Drzewo - nasadzenia
-  Drzewo - istniejące
-  Krzewy - nasadzenia

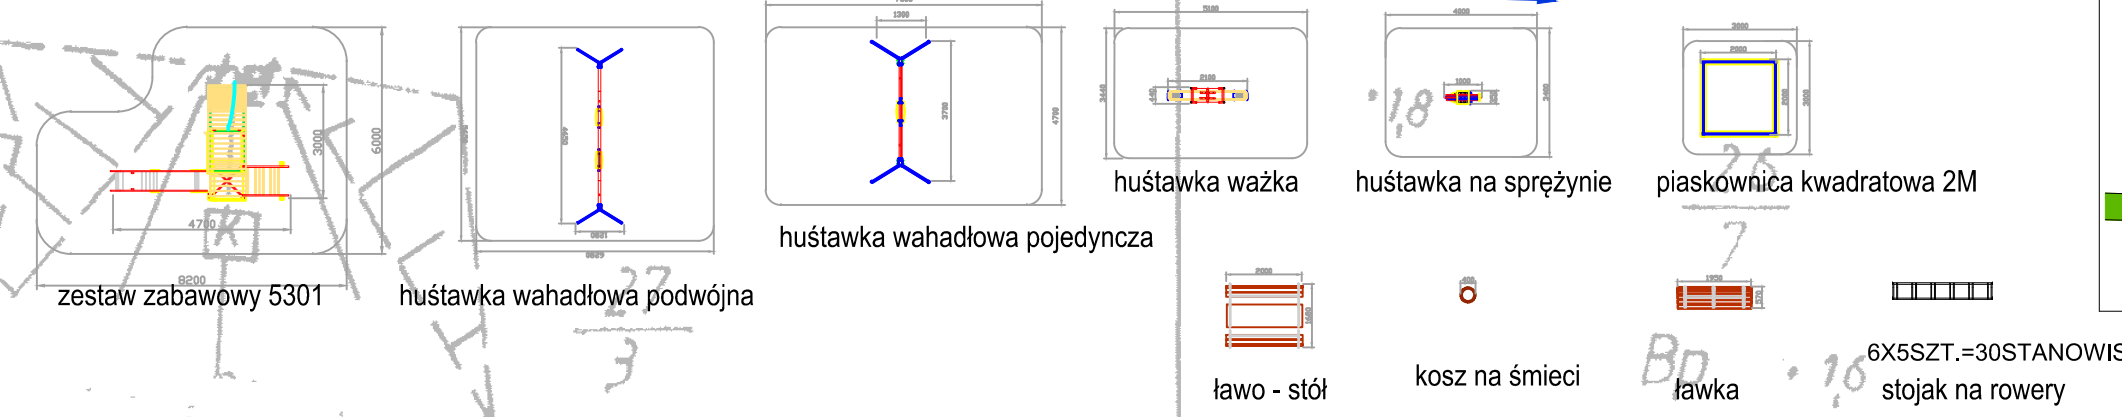

PRACOWNIA PROJEKTOWA  
Robert Rachuta  
PL-72610 ŚWINOUJŚCIE, UL.WOJSKA POLSKIEGO 37  
tel: +48/607085601; rrac@onet.pl

**PROJEKTANT**

© mgr inż. arch. Robert Rachuta  
upr. nr 3/Sz/99

Wszystkie prawa zastrzeżone.  
Kopowanie, publikacja oraz wszelkie inne  
formy wykorzystania projektu bez zgody  
autora będą naruszeniem przepisów  
wynikających z ustawy o prawie  
autorskim.

Świnoujście, CZERWIEC 2015

**BRANŻA**

ARCHITEKTURA

**STADIUM**

PROJEKT BUDOWLANY

**TEMAT**

Punkt przystankowy  
turystyki rowerowej, pieszej  
i wodnej z dodatkową  
funkcją placu  
integracyjno - festynowego  
1 ETAP REALIZACJI  
dz. nr 27/2, 26/6 i 34/6  
obręb geodezyjny nr 0013  
w Świnoujściu

**INWESTOR.....**

GMINA MIASTO  
ŚWINOUJŚCIE  
ul. Wojska Polskiego 1/5  
Świnoujście

**NAZWA RYSUNKU**

PROJEKT ZAGOSPODAROWANIA  
TERENU

**NUMER RYSUNKU**

Z-01

**SKALA**

1:200

**KOD**

Z-02 Plan sytuacyjny