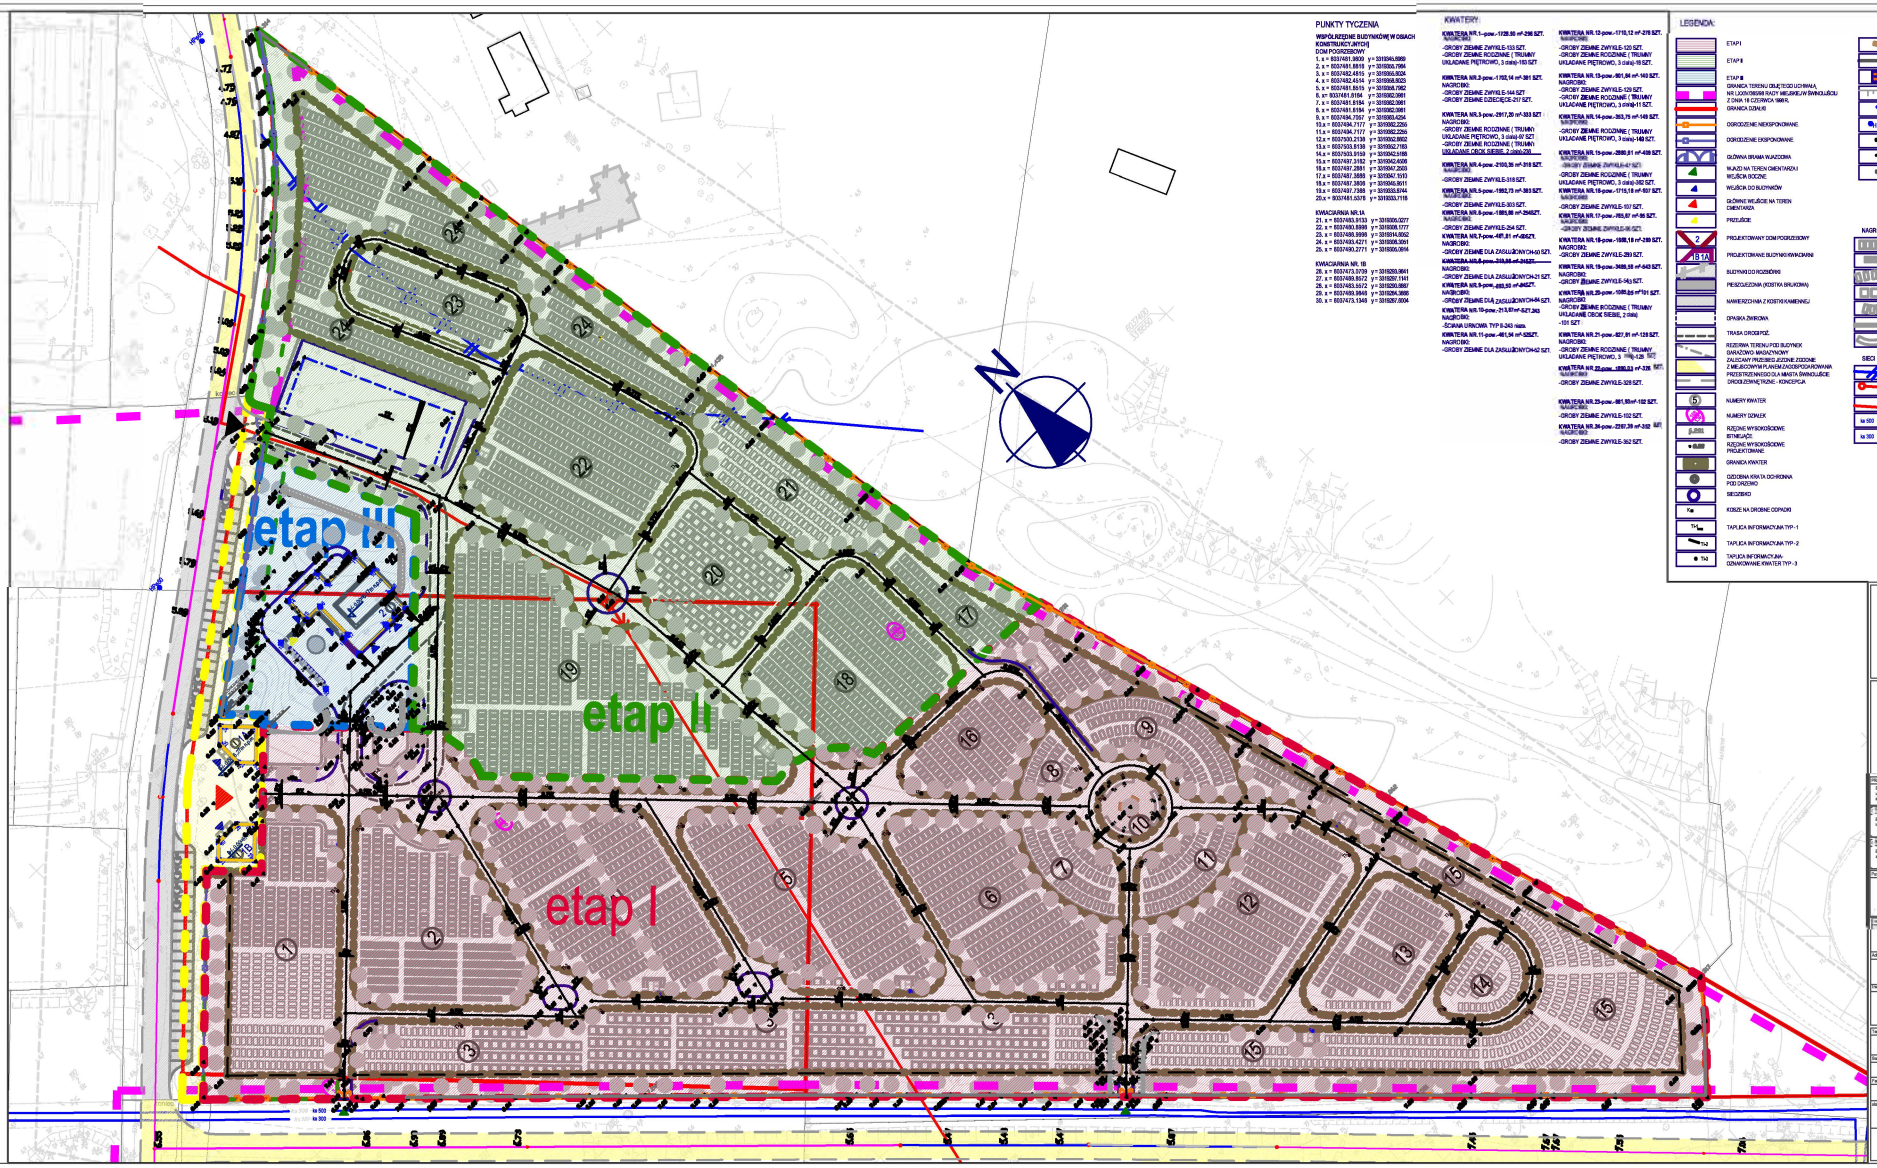

PUNKTY TYCZENIA

WSPÓŁRZĘDNE BUDYNKÓW(W OBIACH KONSTRUKCYJNYCH)

DOM POGRZEBOWY

1.	x = 6037461.9600	y = 3318584.6999
2.	x = 6037461.8619	y = 3318584.7984
3.	x = 6037462.4515	y = 3318584.8024
4.	x = 6037462.4554	y = 3318584.8023
5.	x = 6037461.8615	y = 3318584.7982
6.	x = 6037461.8164	y = 3318582.3981
7.	x = 6037461.8164	y = 3318582.3981
8.	x = 6037461.8164	y = 3318582.3981
9.	x = 6037464.7367	y = 3318583.4264
10.	x = 6037464.7177	y = 3318582.2255
11.	x = 6037464.7177	y = 3318582.2255
12.	x = 6037463.2138	y = 3318582.8852
13.	x = 6037463.8139	y = 3318582.7183
14.	x = 6037463.8159	y = 3318582.7188
15.	x = 6037467.3182	y = 3318542.6006
16.	x = 6037467.2881	y = 3318547.2003
17.	x = 6037467.3889	y = 3318547.1910
18.	x = 6037467.3898	y = 3318546.9911
19.	x = 6037467.7388	y = 3318533.8744
20.	x = 6037461.5315	y = 3318533.7118

KWACIARNIA NR 1A

21.	x = 6037453.9133	y = 3318509.0277
22.	x = 6037450.8988	y = 3318508.1777
23.	x = 6037456.8995	y = 3318514.8562
24.	x = 6037453.4331	y = 3318508.3941
25.	x = 6037450.2771	y = 3318506.9954

KWIACIARNIA NR. 1B

26.	x = 6037473.5739	y = 3318293.9641
27.	x = 6037469.8572	y = 3318297.1141
28.	x = 6037463.5572	y = 3318290.8867
29.	x = 6037469.9648	y = 3318284.3988
30.	x = 6037473.1348	y = 3318287.8004

KWATERY

KWATERA NR.1-pow.-1728,50 m²-298 SZT.
NAGROBKI:
-GROBY ZIEMNE ZWYKŁE-133 SZT.
-GROBY ZIEMNE RODZINNE (TRUMNY UKŁADANE PIĘTROWO, 3 osób)-165 SZT.

KWATERA NR.2-pow.-1702,14 m²-361 SZT.
NAGROBKI:
-GROBY ZIEMNE ZWYKŁE-144 SZT.
-GROBY ZIEMNE DZIECIĘCE-217 SZT.

KWATERA NR.3-pow.-2917,30 m²-333 SZT.
NAGROBKI:
-GROBY ZIEMNE RODZINNE (TRUMNY UKŁADANE PIĘTROWO, 3 osób)-97 SZT.
-GROBY ZIEMNE RODZINNE (TRUMNY UKŁADANE OBOK SIEBIE, 2 osób)-236

KWATERA NR.4-pow.-2100,56 m²-318 SZT.
NAGROBKI:
-GROBY ZIEMNE ZWYKŁE-318 SZT.

KWATERA NR.5-pow.-1992,19 m²-383 SZT.
NAGROBKI:
-GROBY ZIEMNE ZWYKŁE-303 SZT.

KWATERA NR.6-pow.-1885,98 m²-344SZT.
NAGROBKI:
-GROBY ZIEMNE ZWYKŁE-244 SZT.

KWATERA NR.7-pow.-481,81 m²-85SZT.
NAGROBKI:
-GROBY ZIEMNE DUŻA ZASŁUŻONYCH-53 SZT.

KWATERA NR.8-pow.-314,88 m²-242SZT.
NAGROBKI:
-GROBY ZIEMNE DUŻA ZASŁUŻONYCH-21 SZT.

KWATERA NR.9-pow.-485,93 m²-84SZT.
NAGROBKI:
-GROBY ZIEMNE DUŻA ZASŁUŻONYCH-64 SZT.

KWATERA NR.10-pow.-713,81 m²-521,3m2
NAGROBKI:
-ŚCIANA URNOWA TYP B-243 niem

KWATERA NR.11-pow.-481,54 m²-325SZT.
NAGROBKI:
-GROBY ZIEMNE DUŻA ZASŁUŻONYCH-52 SZT.

KWATERA NR.12-pow.-1710,12 m²-376 SZT.
NAGROBKI:
-GROBY ZIEMNE ZWYKŁE-125 SZT.
-GROBY ZIEMNE RODZINNE (TRUMNY UKŁADANE PIĘTROWO, 3 osób) -51 SZT.

KWATERA NR.13-pow.-901,64 m²-140 SZT.
NAGROBKI:
-GROBY ZIEMNE ZWYKŁE-125 SZT.
-GROBY ZIEMNE RODZINNE (TRUMNY UKŁADANE PIĘTROWO, 3 osób)-11 SZT.

KWATERA NR.14-pow.-353,75 m²-145 SZT.
NAGROBKI:
-GROBY ZIEMNE RODZINNE (TRUMNY UKŁADANE PIĘTROWO, 3 osób)-145 SZT.

KWATERA NR.15-pow.-2880,81 m²-408 SZT.
NAGROBKI:
-GROBY ZIEMNE ZWYKŁE-41 SZT.
-GROBY ZIEMNE RODZINNE (TRUMNY UKŁADANE PIĘTROWO, 3 osób)-362 SZT.

KWATERA NR.16-pow.-1715,18 m²-607 SZT.
NAGROBKI:
-GROBY ZIEMNE ZWYKŁE-107 SZT.

KWATERA NR.17-pow.-755,57 m²-86 SZT.
NAGROBKI:
-GROBY ZIEMNE ZWYKŁE-56 SZT.

KWATERA NR.18-pow.-1698,18 m²-289 SZT.
NAGROBKI:
-GROBY ZIEMNE ZWYKŁE-289 SZT.

KWATERA NR.19-pow.-3408,58 m²-643 SZT.
NAGROBKI:
-GROBY ZIEMNE ZWYKŁE-543 SZT.

KWATERA NR.20-pow.-1095,85 m²-191 SZT.
NAGROBKI:
-GROBY ZIEMNE RODZINNE (TRUMNY UKŁADANE OBOK SIEBIE, 2 osób)
-191 SZT.

KWATERA NR.21-pow.-827,81 m²-129 SZT.
NAGROBKI:
-GROBY ZIEMNE RODZINNE (TRUMNY UKŁADANE PIĘTROWO, 3 osób)-129 SZT.

KWATERA NR.22-pow.-[illegible] m²-338 SZT.
NAGROBKI:
-GROBY ZIEMNE ZWYKŁE-329 SZT.

KWATERA NR.23-pow.-881,55m²-152 SZT.
NAGROBKI:
-GROBY ZIEMNE ZWYKŁE-152 SZT.

KWATERA NR.24-pow.-2287,39 m²-392 SZT.
NAGROBKI:
-GROBY ZIEMNE ZWYKŁE-392 SZT.

LEGENDA:

- ETAP I
- ETAP II
- ETAP III
- GRANICA TERENU OBJĘTEGO UCHWAŁĄ NR LXXVII/395/98 RADY MIEJSKIEJW ŚWINOUJŚCIU Z DNIA 18 CZERWCA 1998 R.
- GRANICA DZIAŁ
- DOROZDZENIE NIEKSPONOWANE
- DOROZDZENIE EKSPONOWANE
- GŁÓWNA BRAMA WJAZDOWA
- WJAZD NA TEREN CMENTARZA I WYJŚCIA BOCZNE
- WYJŚCIE DO BUDYNKÓW
- DŁÓWNE WYJŚCIE NA TEREN CMENTARZA
- PRZEJŚCIE
- PROJEKTOWANY DOM POGRZEBOWY
- PROJEKTOWANE BUDYNKI WIWACYJNE
- BUDYNKI DO ROZBIÓRKI
- PRZESZŁEZNIK (KOSTRX BRUKOWA)
- MAWERZCHNA Z KOSTRX KAMIENNEJ
- OPASKA ŻWIROWA
- TRASA DROGI POŻ.
- REZERWA TERENU POD BUDYNEK GARAŻOWO MAGAZYNOWY ZALECANY PROJEKTOWO ZGODNE Z WELIKOWNYM PLANEM ZAGOSPODAROWANIA PRZESTRZENNIEGO GOLA MIASTA ŚWINOUJŚCIE OBOZDZENIĘ TRENE - KONCEPCJA
- NUMERY KWATER
- NUMERY DZIAŁEK
- RZĘDNE WYSOKOŚCIOWE BITWIAŻE
- RZĘDNE WYSOKOŚCIOWE PROJEKTOWANE
- GRANICA KWATER
- OZDOBNA KRATA OCHRONNA POD DRZEWO
- SIEDZIEBKO
- KOSZE NA DROBNE ODPADKI
- TAPLICA INFORMACYJNA TYP -1
- TAPLICA INFORMACYJNA TYP - 2
- TAPLICA INFORMACYJNA OZNAKOWANIE KWATER TYP - 3
- LAWKI
- MUR OPOROWY
- MIEJSCE BRUKOWANIA ODPADKÓW
- SKARPA
- PUNKTY CZERPANIA WODY
- HYDRANT PROJEKTOWANY
- LATARNIE 4,5M
- OŚWIETLENIE (MONTAŻ NAŚCIENNY)
- KAMERA KOMPAKTOWA

NAGROBKI

- GROBY ZIEMNE ZWYKŁE-ok.3392
- GROBY ZIEMNE DZIECIĘCE- ok.217
- GROBY ZIEMNE DLA ZASŁUŻONYCH-ok.267
- GROBY ZIEMNE RODZINNE (TRUMNY UKŁADANE OBOK SIEBIE, 2 osób)-ok.237
- GROBY ZIEMNE RODZINNE (TRUMNY UKŁADANE PIĘTROWO, 3 osób)-ok.628
- ŚCIANA URNOWA TYP-ok.96
- ŚCIANA URNOWA TYP B(A,B)3-3m²-ok.243

SIECI

- ISTNIEJĄCA KANALIZACJA SANITARNA Ø 400mm DO LIKWIDACJI
- ISTNIEJĄCA LINIA ELEKTR. ŚREDNIEGO NAPIĘCIA
- ISTNIEJĄCY KABEL ELEKTR. ŚREDNIEGO NAPIĘCIA 15 kV
- ISTNIEJĄCA KANALIZACJA SANITARNA Ø 500 mm
- ISTNIEJĄCA KANALIZACJA SANITARNA Ø 500 mm

METROPOLIS

tel. (091) 434 73 43 fax (91) 435 19 56
e-mail: info@biurometropolis.pl www.biurometropolis.pl

redan

BIURO PROJEKTOWO-INŻYNIERSKIE sp. z o.o.
ul. JAGIELLOŃSKA 69, 70-382 SZCZECIN
TEL./FAX 091 4524081

PROJEKTANT: arch. Stanisław Smolik upr. w URM Gdańsk, tel. 0-600 [illegible]	podpis
SPRAWDZAJĄCY: arch. Ewa Bałkowiec upr. nr 9/93/2002	podpis
SKOŃCZYWAŁ: arch. Teresa Cojewicz [illegible]	podpis

Projekt budowlano- wykonawczy wraz z prostrzeniami robót, kosztorysami inwestorskimi i specyfikacją techniczną **wykonania** i odbioru robót instalacyjnych oraz terenu komunalnego w Świnoujściu.

Inwestycja:
ROZBUDOWA CMENTARZA KOMUNALNEGO W ŚWINOUJŚCIU

Adres inwestycji:
ul. Karsiborska 11, dz. nr 1991/30, 1995, 2010
obręb Świnoujście

Inwestor:
GMINA MIASTO ŚWINOUJŚCIE
ul. Wojska Polskiego 75,
72- 600 Świnoujście

Temat opracowania:
ZAGOSPODAROWANIE TERENU
ETAPOWANIE

Branża:
ARCHITEKTURA

Faza:
PROJEKT BUDOWLANY

skala	data	nr rys.
1:500	PAŹDZIERNIK 2019	1A

PRAWA AUTORSKIE ZASTRZEŻONE / COPY RIGHTS RESERVED
projekt jest chroniony jest prawem zgodnie z Ustawą o Prawie Autorskim i wszelkie opracowania, ponadto, dostępnymi i Ustawowymi orzekami jest zgody autora jest bezdotkowane i podlega karze