


Załącznik do uchwały  
Nr VIII/62/2011  
Rady Miasta Świnoujście  
z dnia 28 kwietnia 2011 r.

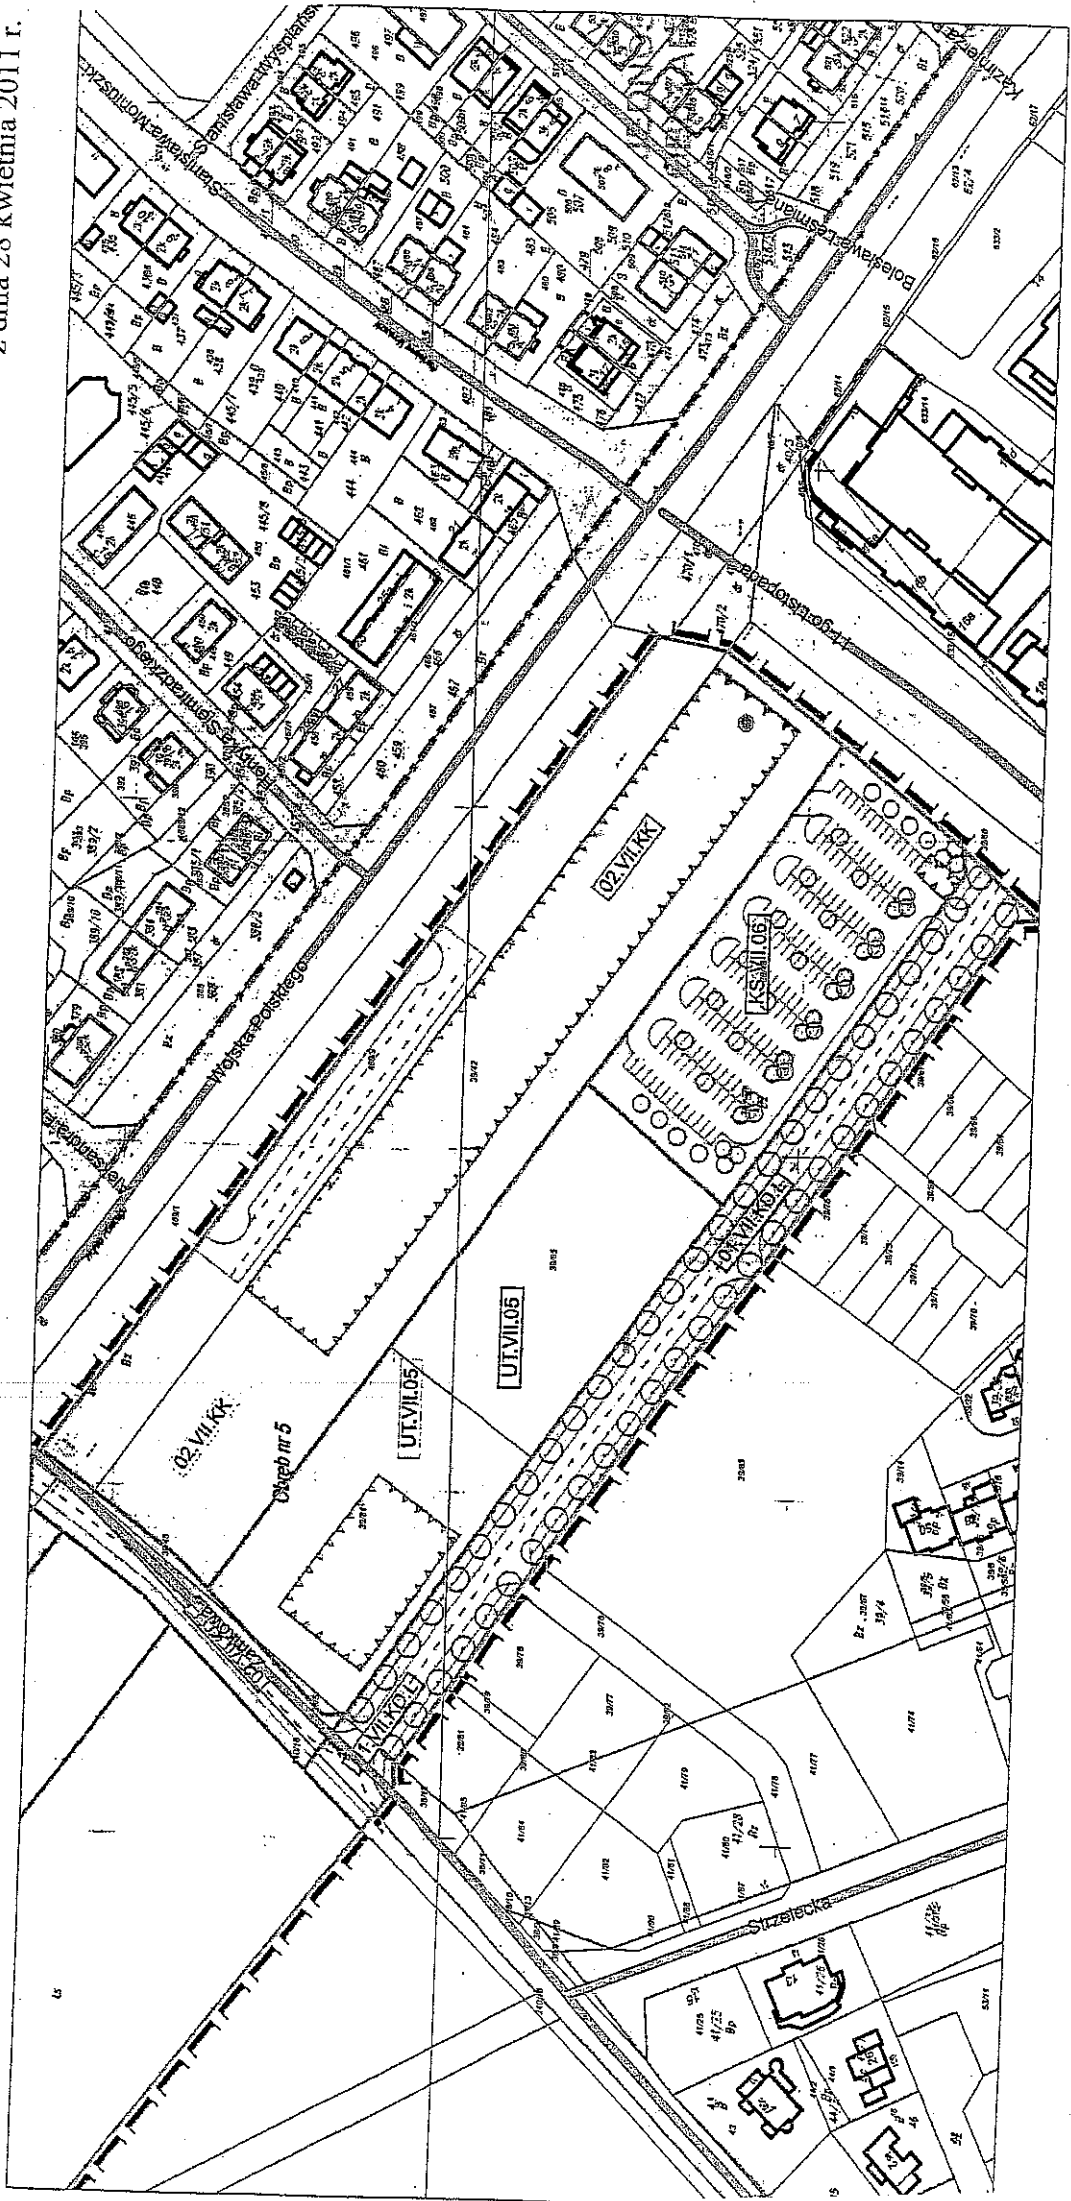

Dla terenu **01.VII.KD.E** o powierzchni 0,4965 ha ustala się:

1. Tereny komunikacji drogowej KD:
  - 1) Projektowana ulica lokalna kategorii powiatowej łącząca ul. Zamkową z ul. 11. Listopada.
  - 2) Szerokość w liniach rozgraniczających 20 m.
  - 3) Jezdnia jednoprzestrzenna szerokości 7,0 m.
  - 4) Chodnik i droga rowerowa jednostronnie, po południowej stronie ulicy.
  - 5) Wymóg prowadzenia dwustronnych zadrzewień przyulicznych. Zalecane nasadzenie klonów lub platanów.
  - 6) Zakaz parkowania wzdłuż jezdni i na chodnikach.
  - 7) Oświetlenie uliczne typu parkowego.
  - 8) Obniżenie krawężników jezdni przy przejściach dla pieszych.
2. Lokalizacja obiektów i urządzeń oraz elementów zagospodarowania terenu jest dopuszczalna pod warunkiem nie powodowania ograniczenia lub zagrożeń dla ruchu ulicznego.