


WIM.271.1.1.2017

Rys nr 1. - załącznik nr 1 do opisu przedmiotu zamówienia

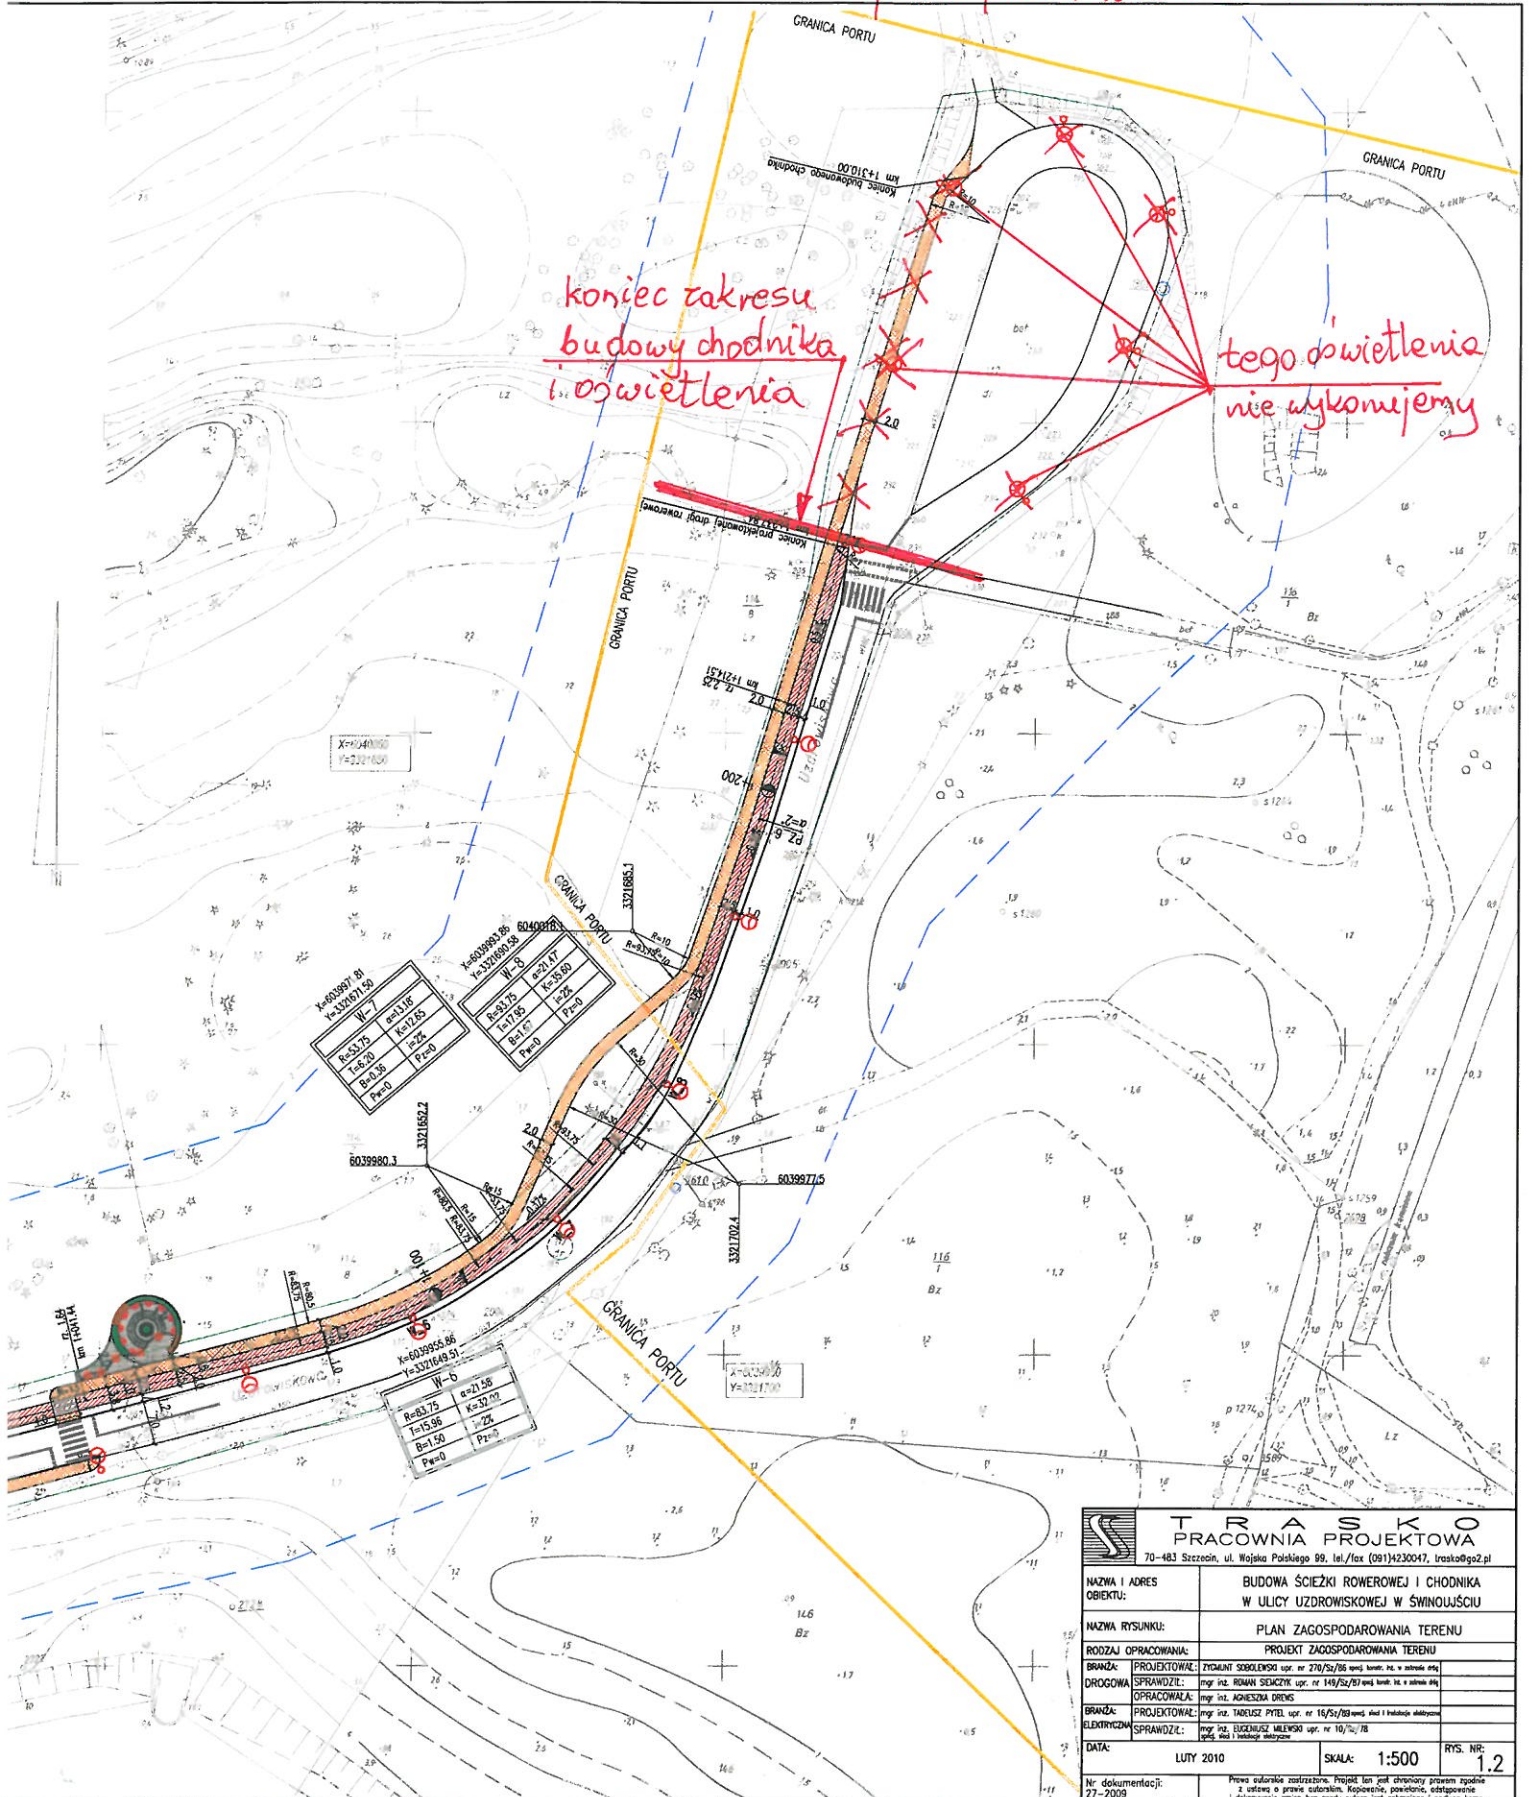

<b>TRASKA PROJEKTOWA</b> 70-483 Szczecin, ul. Wojska Polskiego 89, tel./fax (091)4230047, traska@go2.pl			
NAZWA I ADRES OBIEKTU:	BUDOWA ŚCIEŻKI ROWEROWEJ I CHODNIKA W ULICY UZDROWISKOWEJ W ŚWINOUJŚCIU		
NAZWA RYSUNKU:	PLAN ZAGOSPODAROWANIA TERENU		
RODZAJ OPRACOWANIA:	PROJEKT ZAGOSPODAROWANIA TERENU		
BRANŻA:	PROJEKTOWAŁ:	ZDANIANT SOBIELEŃSKI upr. nr 270/Sz/06 upr. inż. w architek. szt.	
DROGOWA:	SPRZANDZIŁ:	mgr inż. ROMAN SĘKICZ upr. nr 149/Sz/87 upr. inż. w architek. szt.	
	BRANŻA:	mgr inż. AGNIESZKA DROG	
	PROJEKTOWAŁ:	mgr inż. TADEUSZ PYTEL upr. nr 16/Sz/08 upr. inż. i inżynier. dylt.	
ELEKTRYCZNA:	SPRZANDZIŁ:	mgr inż. BUDZIUSZ MILEWSKI upr. nr 10/Sz/08 upr. inż. i inżynier. dylt.	
DATA:	LUTY 2010	SKALA:	1:500
			RTS. NR: 1.2
Nr dokumentacji: 27-2009	Praca autorstwa zastrzeżona. Projekt ten jest chroniony prawem zgodnie z ustawą o prawie autorskim, kopierowni, powielaniu, rozpowszechnianiu i dotychczasym zmian bez zgody autora, jest własnością i podlega karze.		