



PRZEKRÓJ POPRZECZNY

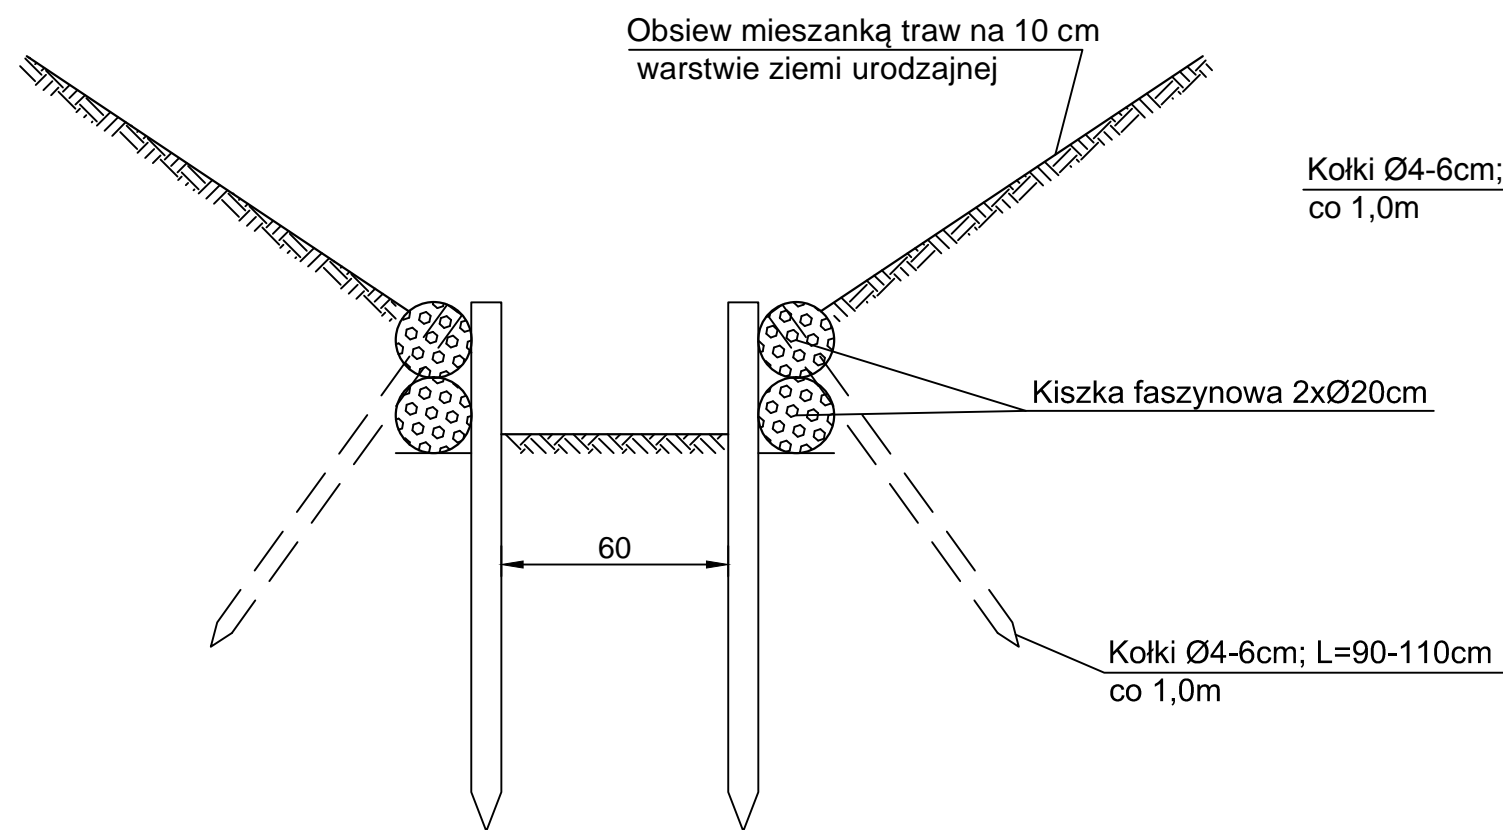

PRZEKRÓJ PODŁUŻNY
WYMIAR ŚREDNIC KISZEK FASZYNOWYCH: 2xØ20

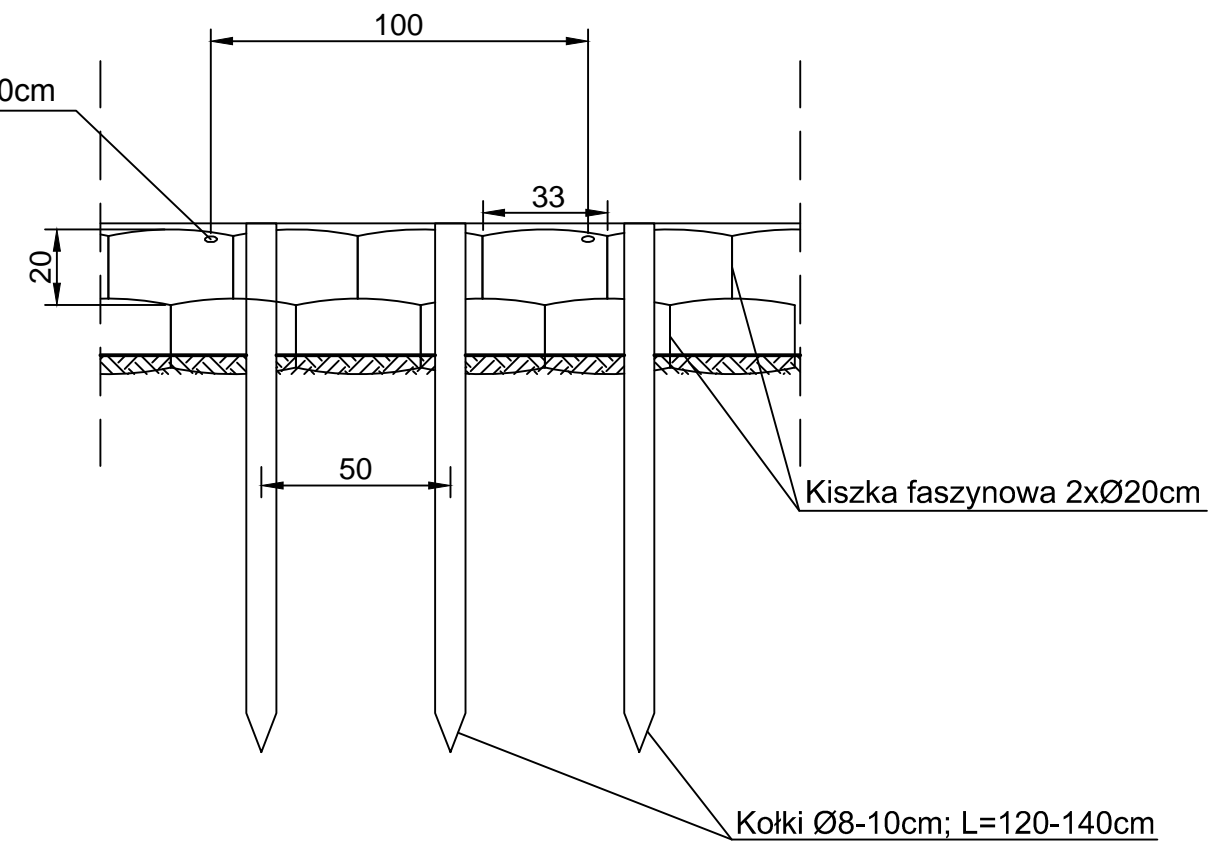

KISZKA FASZYNOWA 2xØ20 - ZESTAWIENIE NA 10 mb
 (zestawienie obejmuje umocnienie na odcinku 10 m po jednej stronie skarpy rowu)

1	Kołki Ø8-10cm; L=120-140cm	20 szt.
2	Kołki Ø4-6cm; L=90-110cm	10 szt.
3	Kiszka faszynowa Ø20cm (2x10mb)	20,00 mb

inwestor:		Gmina Miasto Świnoujście ul. Wojska Polskiego 1/5 72-600 Świnoujście
nazwa przedsięwzięcia: Modernizacja elementów melioracji szczegółowej na terenie Rodzinych Ogródków Działkowych - Granica w Świnoujściu		
MELIORACYJNA/HYDROTECHNICZNA		
projektant:	mgr inż. MAREK GLIŹNIEWICZ	ZAP/0158/POOH/14 specjalność: inżynierino- hydrotechniczna
opracowujący:	mgr inż. DANIEL GŁOWACKI	-
sprawdzający:	mgr inż. JANUSZ MYŚLEWSKI	ZAP/0014/POOK/09 specjalność: konstrukcyjno- budowlana
Przekrój normalny rowu		
	Nr umowy:	WIM/50/2016 z dnia 07.04.2016r.
	stadium:	PROJEKT BUDOWLANO-WYKONAWCZY ETAP I
	data:	WRZESIEŃ 2016
Piotr Baliński PROJEKT; Darskowo 7c; 78-520 Złocieniec; tel. +48 608 378 751 adres korespondencyjny: ul.Gen. J.H.Dąbrowskiego 24-25 70-100 Szczecin		skala rysunku: 1:20 rysunek nr: 7