




PRZEKRÓJ KONSTRUKCYJNY A-A

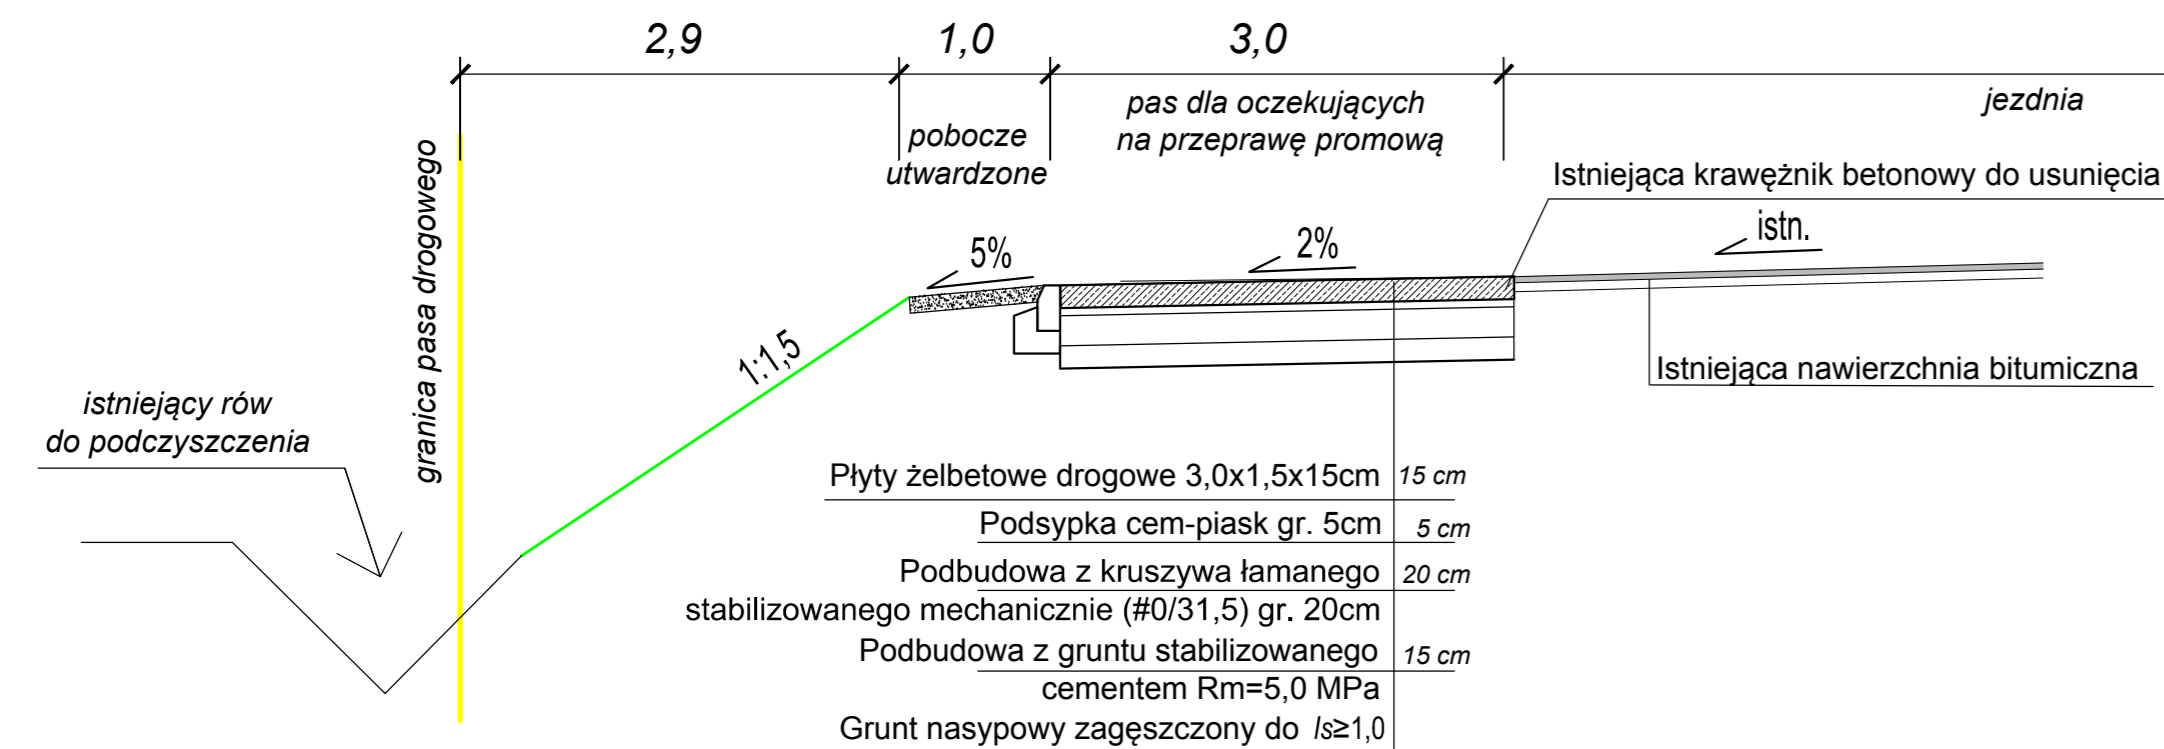


PRZEKRÓJ KONSTRUKCYJNY C-C

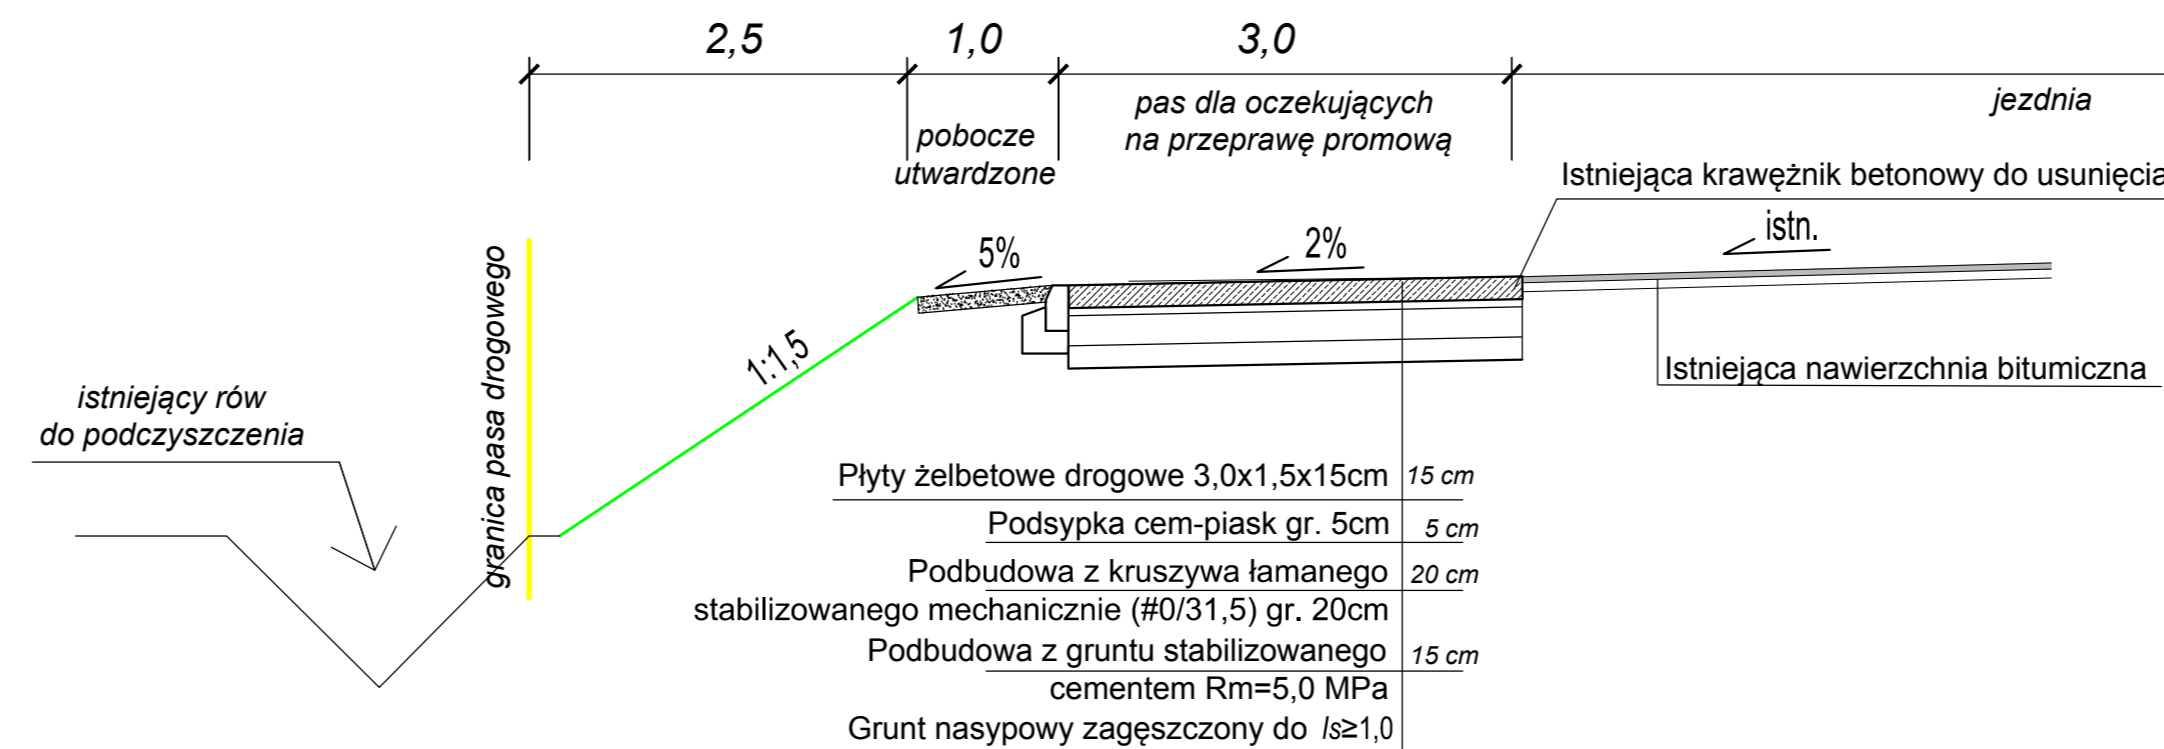


PRZEKRÓJ KONSTRUKCYJNY E-E

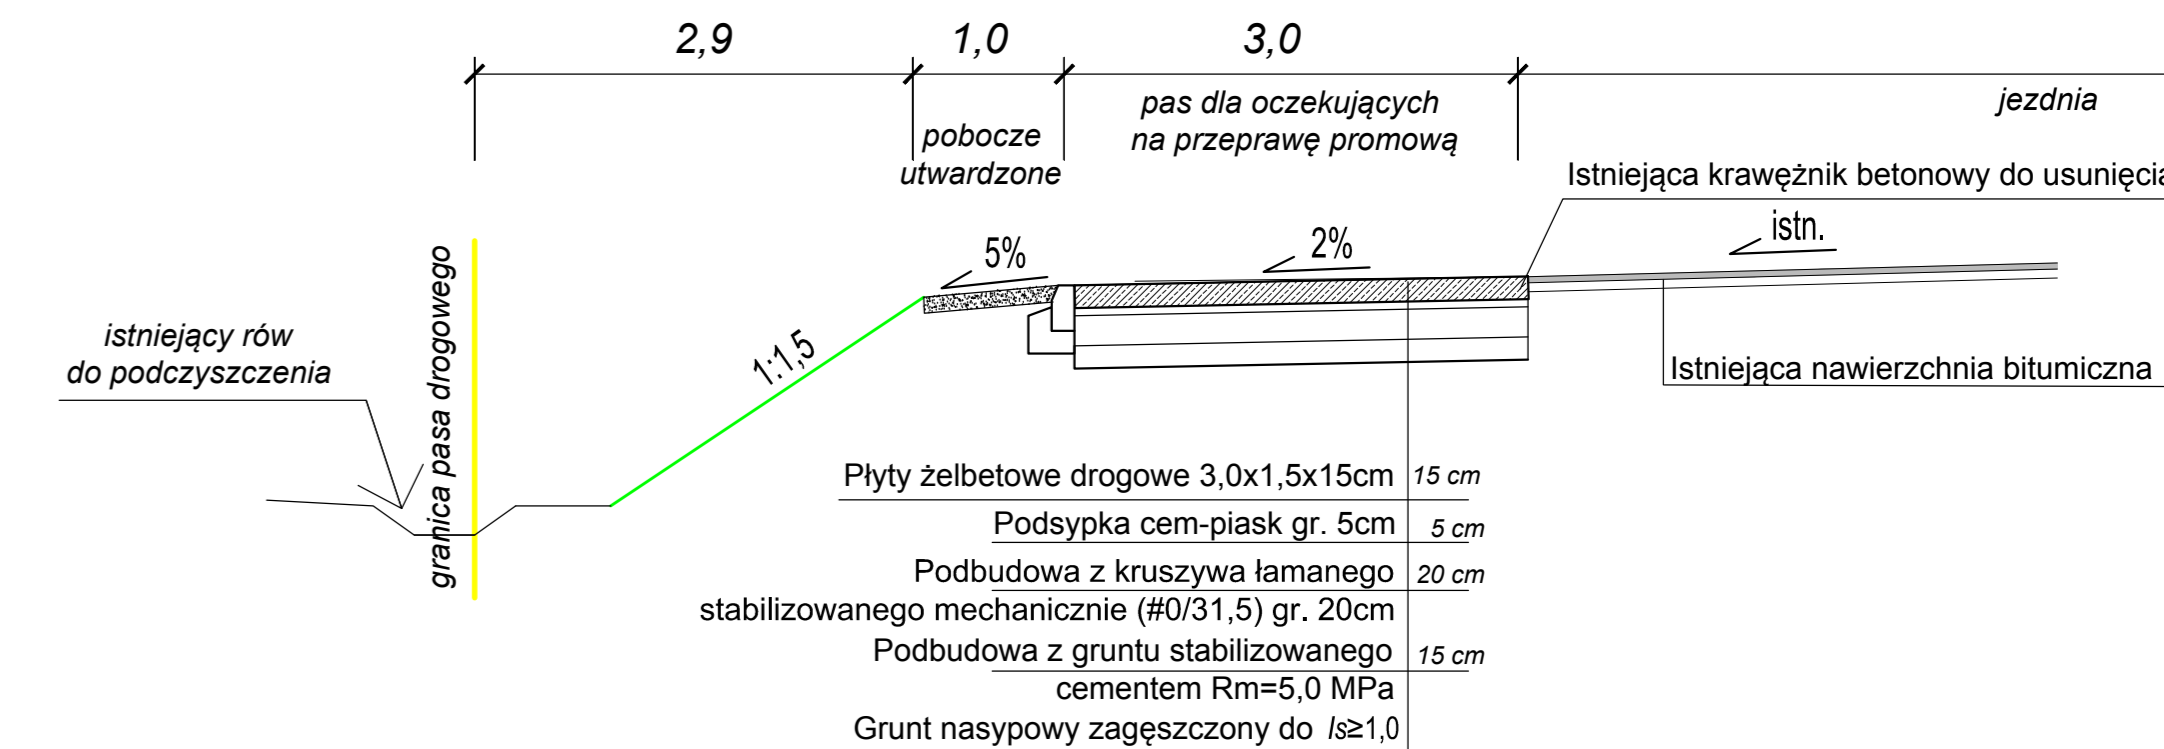

PRZEKRÓJ KONSTRUKCYJNY B-B

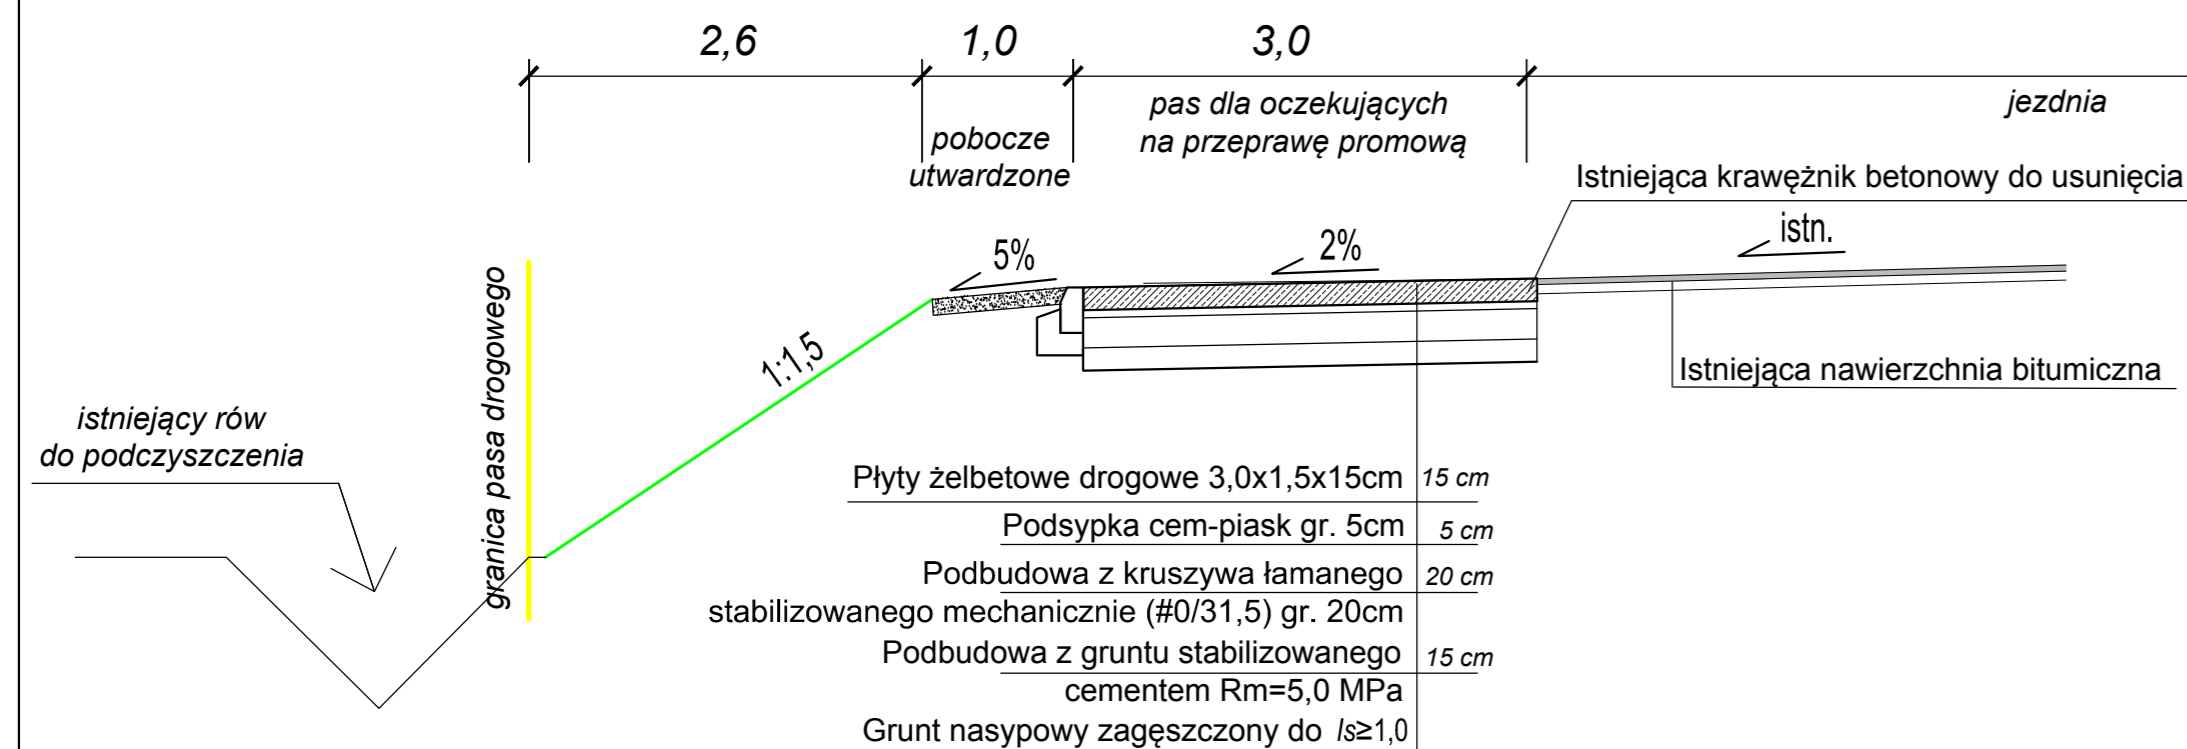

PRZEKRÓJ KONSTRUKCYJNY D-D

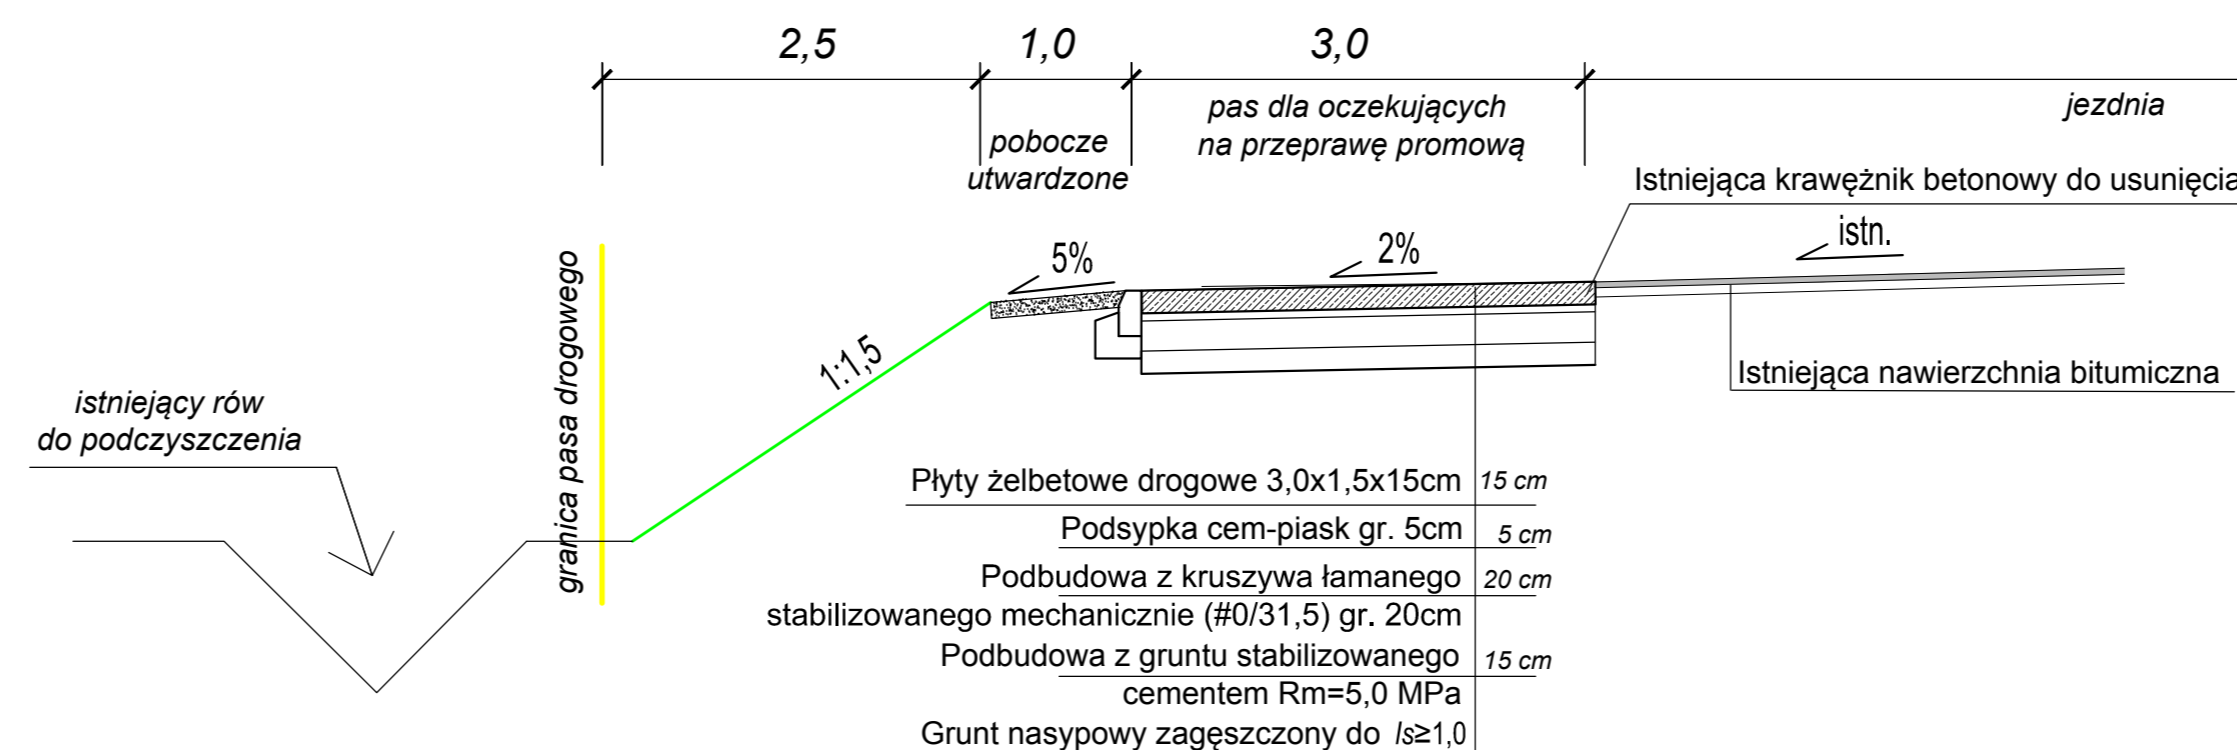

nazwa opracowania: PRZEBUDOWA UL. POMORSKIEJ WRAZ Z BUDOWĄ ŚCIEŻKI ROWEROWEJ W ŚWINOUJŚCIU działki dr. 196, 178, 179, 180, 182, 184, 175, 174, 45, 932,			
nazwa rysunku: Przekroje konstrukcyjne			
projektował:	mgr inż. ROBERT HARTUNA	ZAP/0197/POOD/12	JK AB
opracował:	mgr inż. ROBERT HARTUNA	ZAP/0197/POOD/12	
sprawdzający:	tech. ALEKSANDER BORYSIONEK	101/SZ/91	
Biurowo Handlowo Usługowe "PROLEKS" Aleksander Borysionek ul. Grodzka 131, 70-560 Szczecin, NIP 851-134-10-83, tel. 510275423	inwestor: GMINA MIASTO ŚWINOUJŚCIE stadium oprac.: PROJEKT BUDOWLANY data oprac.: LUTY 2017	skala rysunku: 1:50	rysunek nr: 3