


PRZĘŚŁO POWTARZALNE
 (rozstaw wg. schematu)

PRZĘŚŁO SKRAJNE
 (rozstaw wg. schematu)

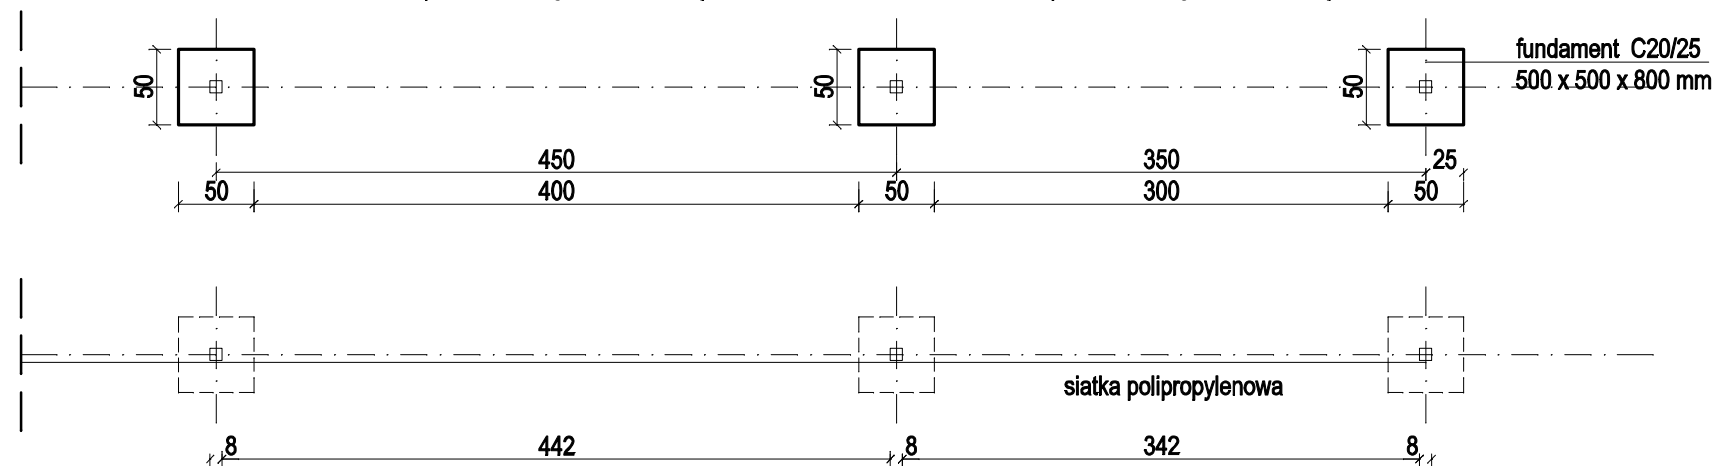

PIŁKOCHWYT 1:50

PRACOWNIA PROJEKTOWA zArys ul.Orzechowa 1; 72-003 Dobra/ Szczecin	
PROJEKT BUD.-WYKONAWCZY	
PRZEBUDOWA BOISKA PRZYSZKOLNEGO W SZKOLE PODSTAWOWEJ NR 2 PRZY UL.BIAŁORUSKIEJ 2 W ŚWINOUJŚCIU	
ADRES:	ul. Białoruska 2, Świnoujście dz nr 240/3; obręb 326301_1.0012
INWESTOR:	Gmina Miasto Świnoujście ul.Wojska Polskiego 1/5, 72-600 Świnoujście
PROJEKTANT:	mgr inż.arch.Elżbieta Kojalwicz-Bethke upr.bud.58/Sz/99 do proj. w specjalności architektonicznej
SPRAWDZAJĄCY:	mgr inż.arch.Agnieszka Małagocka upr.bud.17/Sz/97 do proj. w specjalności architektonicznej
OPRACOWAŁ:	mgr inż.arch. Beata Galan
PIŁKOCHWYT	
BRANŻA: ARCHITEKTURA	Nr rysunku
SKALA: 1:50	A7
DATA: marzec 2016	
PROJEKT CHRONIONY PRAWEM AUTORSKIM	