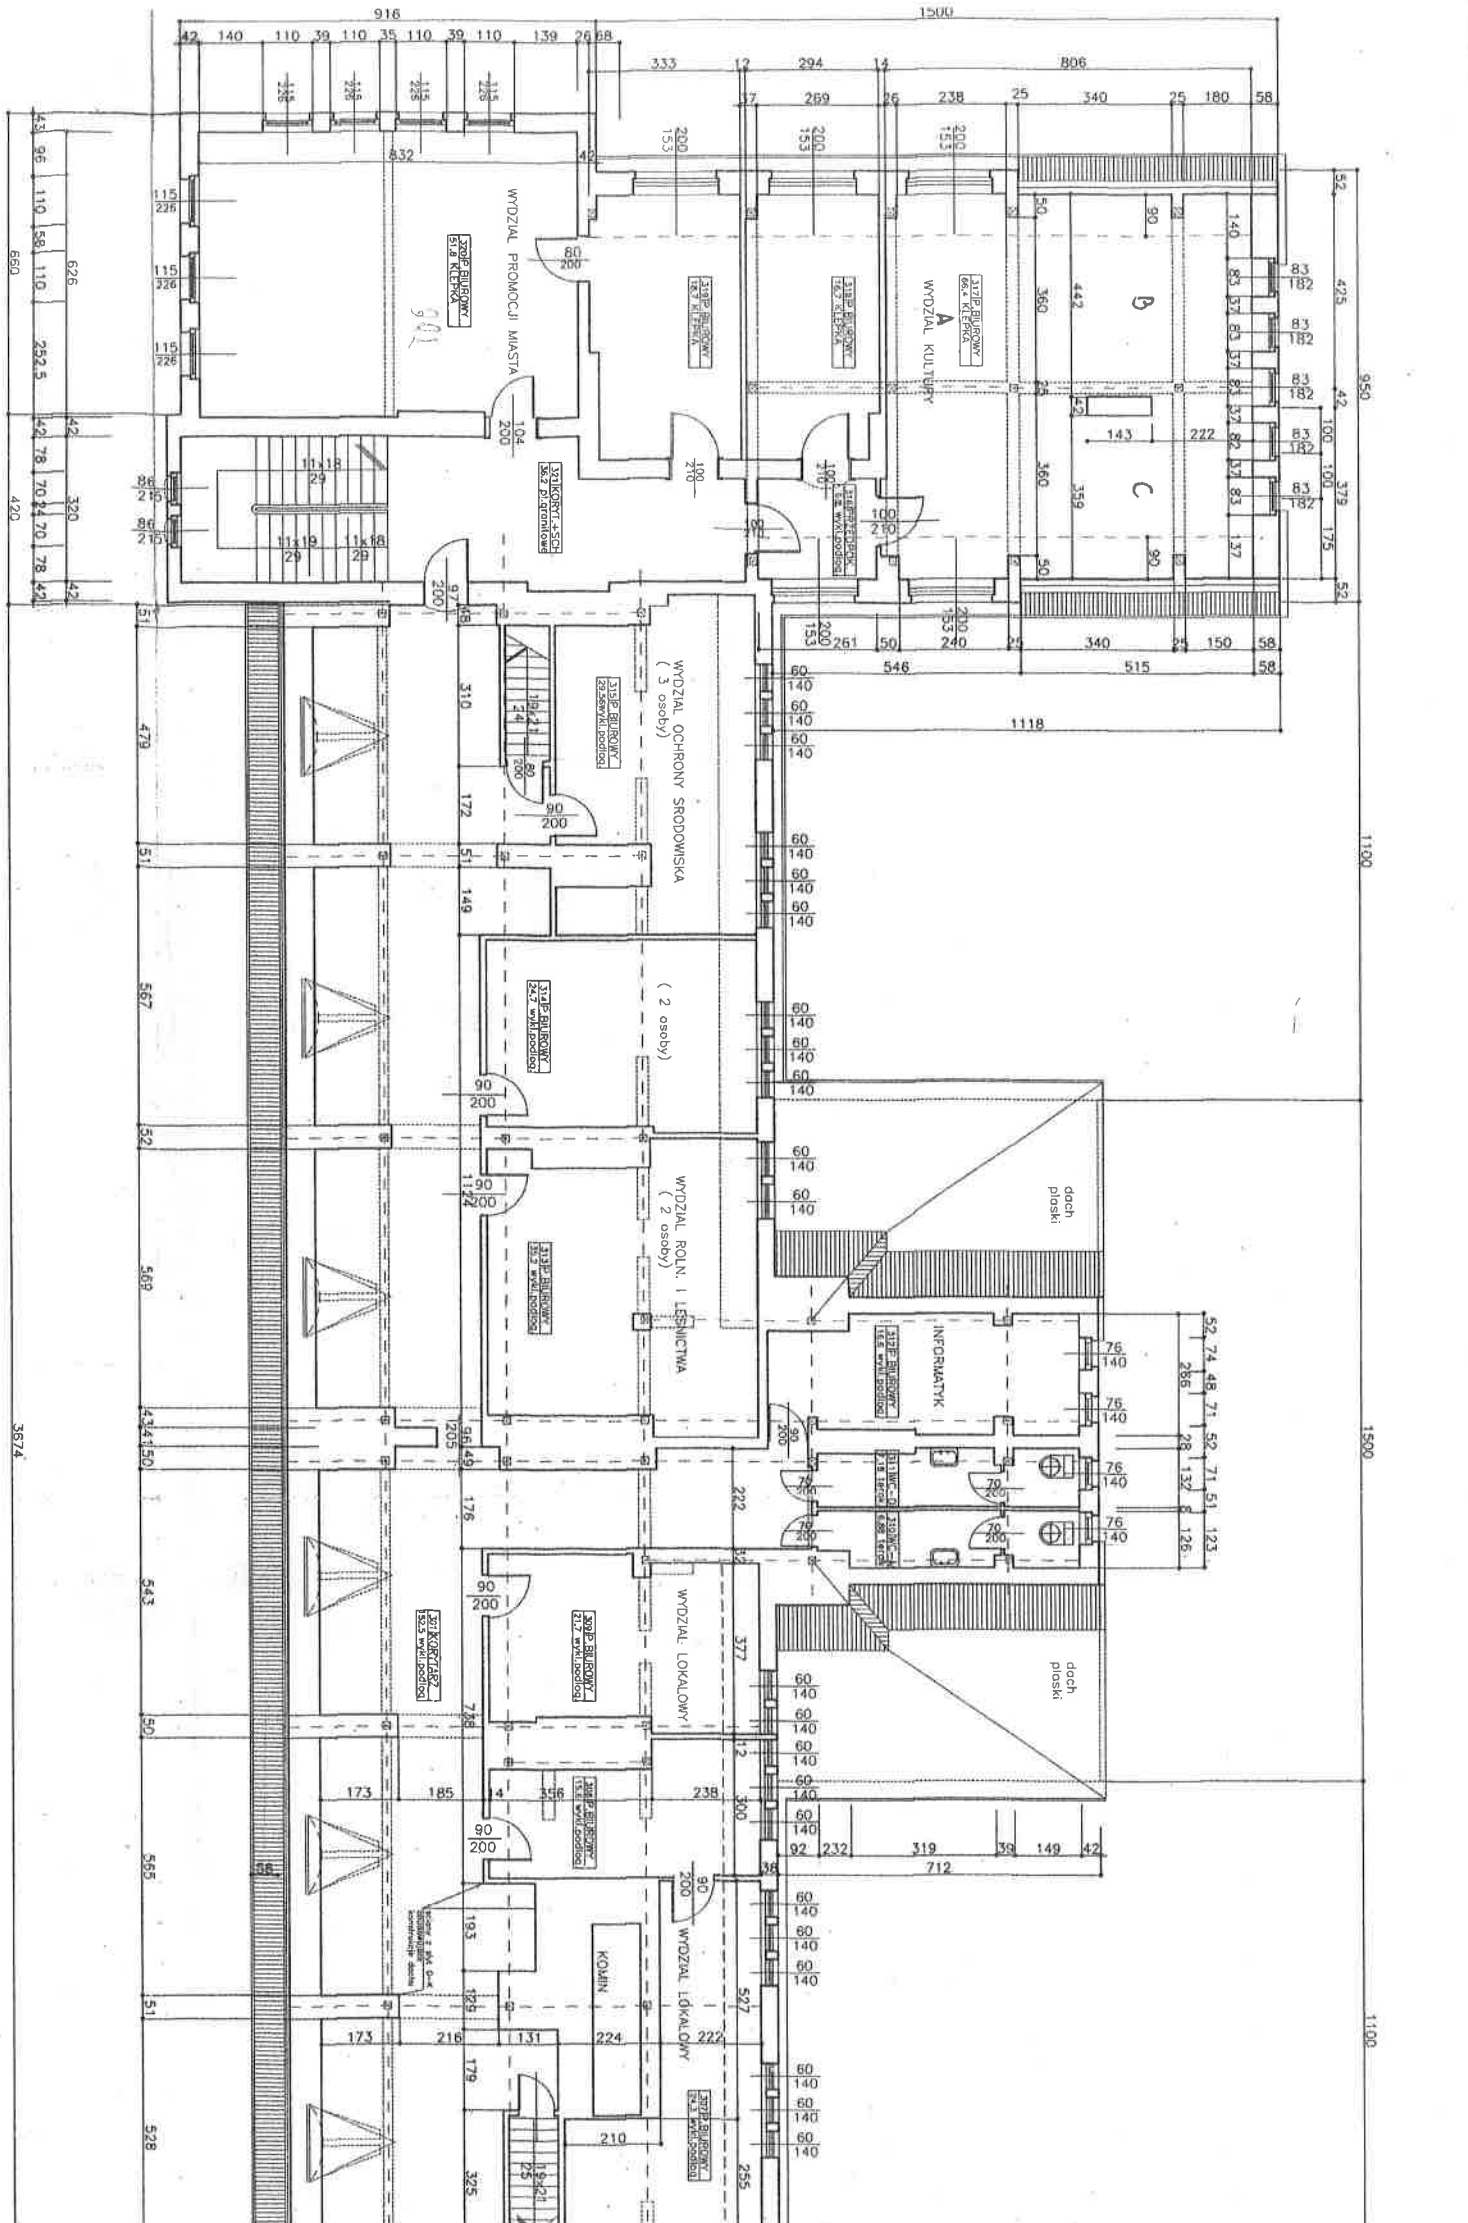
WYDZIAŁ PROMOCJI MIASTA
WYDZIAŁ KULTURY
A
B
C
WYDZIAŁ OCHRONY ŚRODOWISKA
(3 osoby)
(2 osoby)
WYDZIAŁ ROLN. I LEŚNICTWA
(2 osoby)
WYDZIAŁ LOKALOWY
WYDZIAŁ LOKALOWY
INFORMATYK
KOMIN
dach płaski
dach płaski
320P. BIUROWY 51.8 KLEPKA
319P. BIUROWY 18.7 KLEPKA
318P. BIUROWY 18.7 KLEPKA
317P. BIUROWY 66.4 KLEPKA
316P. BIUROWY 15.6 wykł.podłogi
315P. BIUROWY 29 serwkł.podłogi
314P. BIUROWY 24.7 wykł.podłogi
313P. BIUROWY 24.2 wykł.podłogi
312P. BIUROWY 15.6 wykł.podłogi
311P. WC-D 2.8 terak
310P. WC-K 6.68 terak
309P. BIUROWY 21.2 wykł.podłogi
308P. BIUROWY 15.6 wykł.podłogi
307P. BIUROWY 24.3 wykł.podłogi
301 KORYTARZ 152.5 wykł.podłogi
302 KORYT.+SCH 58.2 p.tarcicowe
303 KORYTARZ 152.5 wykł.podłogi
916
1500
832
806
333
294
269
238
340
180
546
515
1118
1500
1100
950
660
420
3674