

998

STAN PO PRZEBUDOWIE

1.9 Żłobek
55.07 m²

Zmywalnia
61 m²


1.19 Szatnia
23.99 m²

1.20 Komunikacja
5.92 m²

1.21 Sala zabaw
30.46 m²

1.9 Żłobek
55.07 m²

BIURO PROJEKTOWO - USŁUGOWE INSTAL-TECH mgr inż. Jan Drożdż ul. B. Chrobrego 24, 78-320 Polczyn-Zdrój	
Investor:	Gmina Miasto Świnoujście, ul. Wojska Polskiego 1/5, 72-600 Świnoujście
Podłoże obiektu:	ul. Sosnowa 16, 72-600 Świnoujście, dz. nr 242, obr. 0012
Obiekt:	Przedszkole Miejskie nr 9
Stadium:	Projekt budowlany - przystosowanie pomieszczenia bocznej wejścia na pomieszczenie wozkowni
Rysunek:	Nr 4 - Rzut portieru - stan po przebudowie
Sporządził:	Imię i nazwisko: Nr uprawnień: Podpis:
Kier. zespołu/Konstrukcja:	inż. Bogusław Drożdż A/PNB/8300/268/81
Projektant/architekci:	inż. Włodzisław Kieniński UAN/8346/26/87/AN/8346/269/81
Sprawdził/kasjer:	mgr inż. Adam Kaczorowski A/PNB/8300/6/79, UAN/U/7342/66/91
Sprawdził/architektura:	mgr inż. arch. Andrzej Tyszecki A/PNB/8300/124/79
Opracował:	mgr inż. Jan Drożdż -----
Data:	05.2017
Skala:	1:50

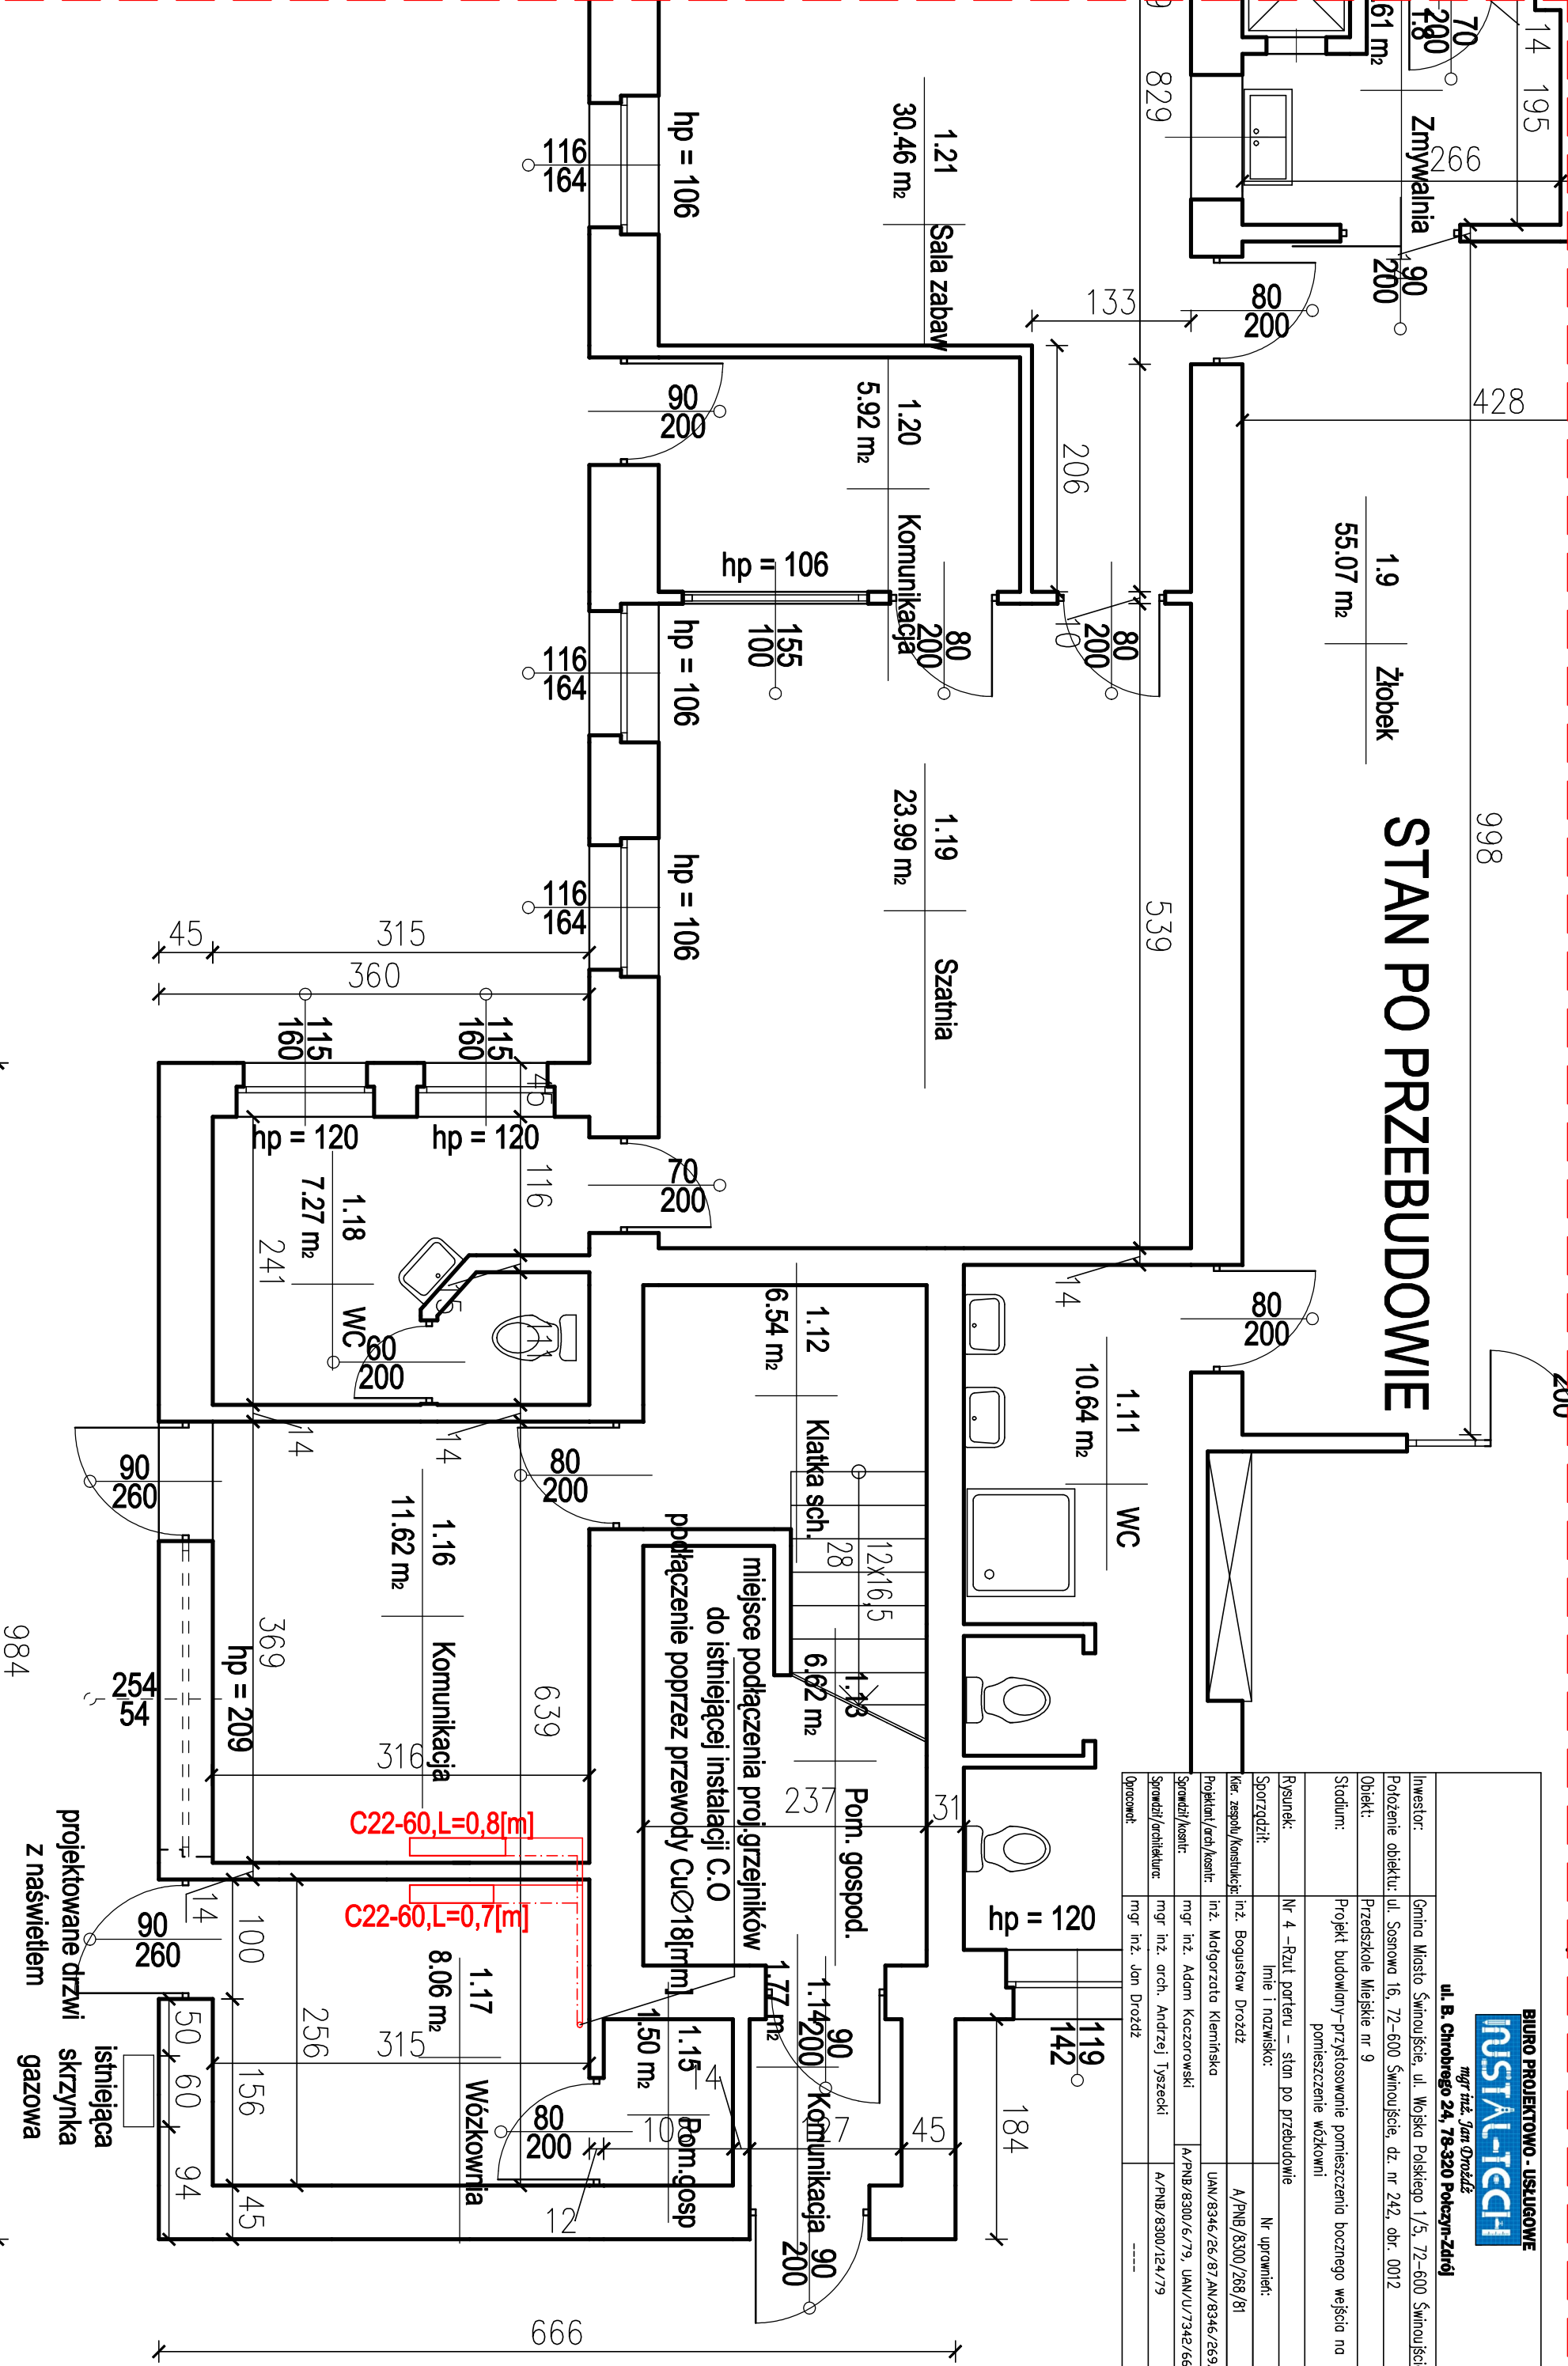

projektowane drzwi skrzyńka z nasświetlem istniejąca

C22-60, L=0,8[m]
C22-60, L=0,7[m]

miejsce podłączenia proj. grzejników do istniejącej instalacji C.O. podłączenie poprzez przewody Cu Ø18[m]

projektowane drzwi skrzyńka z nasświetlem istniejąca