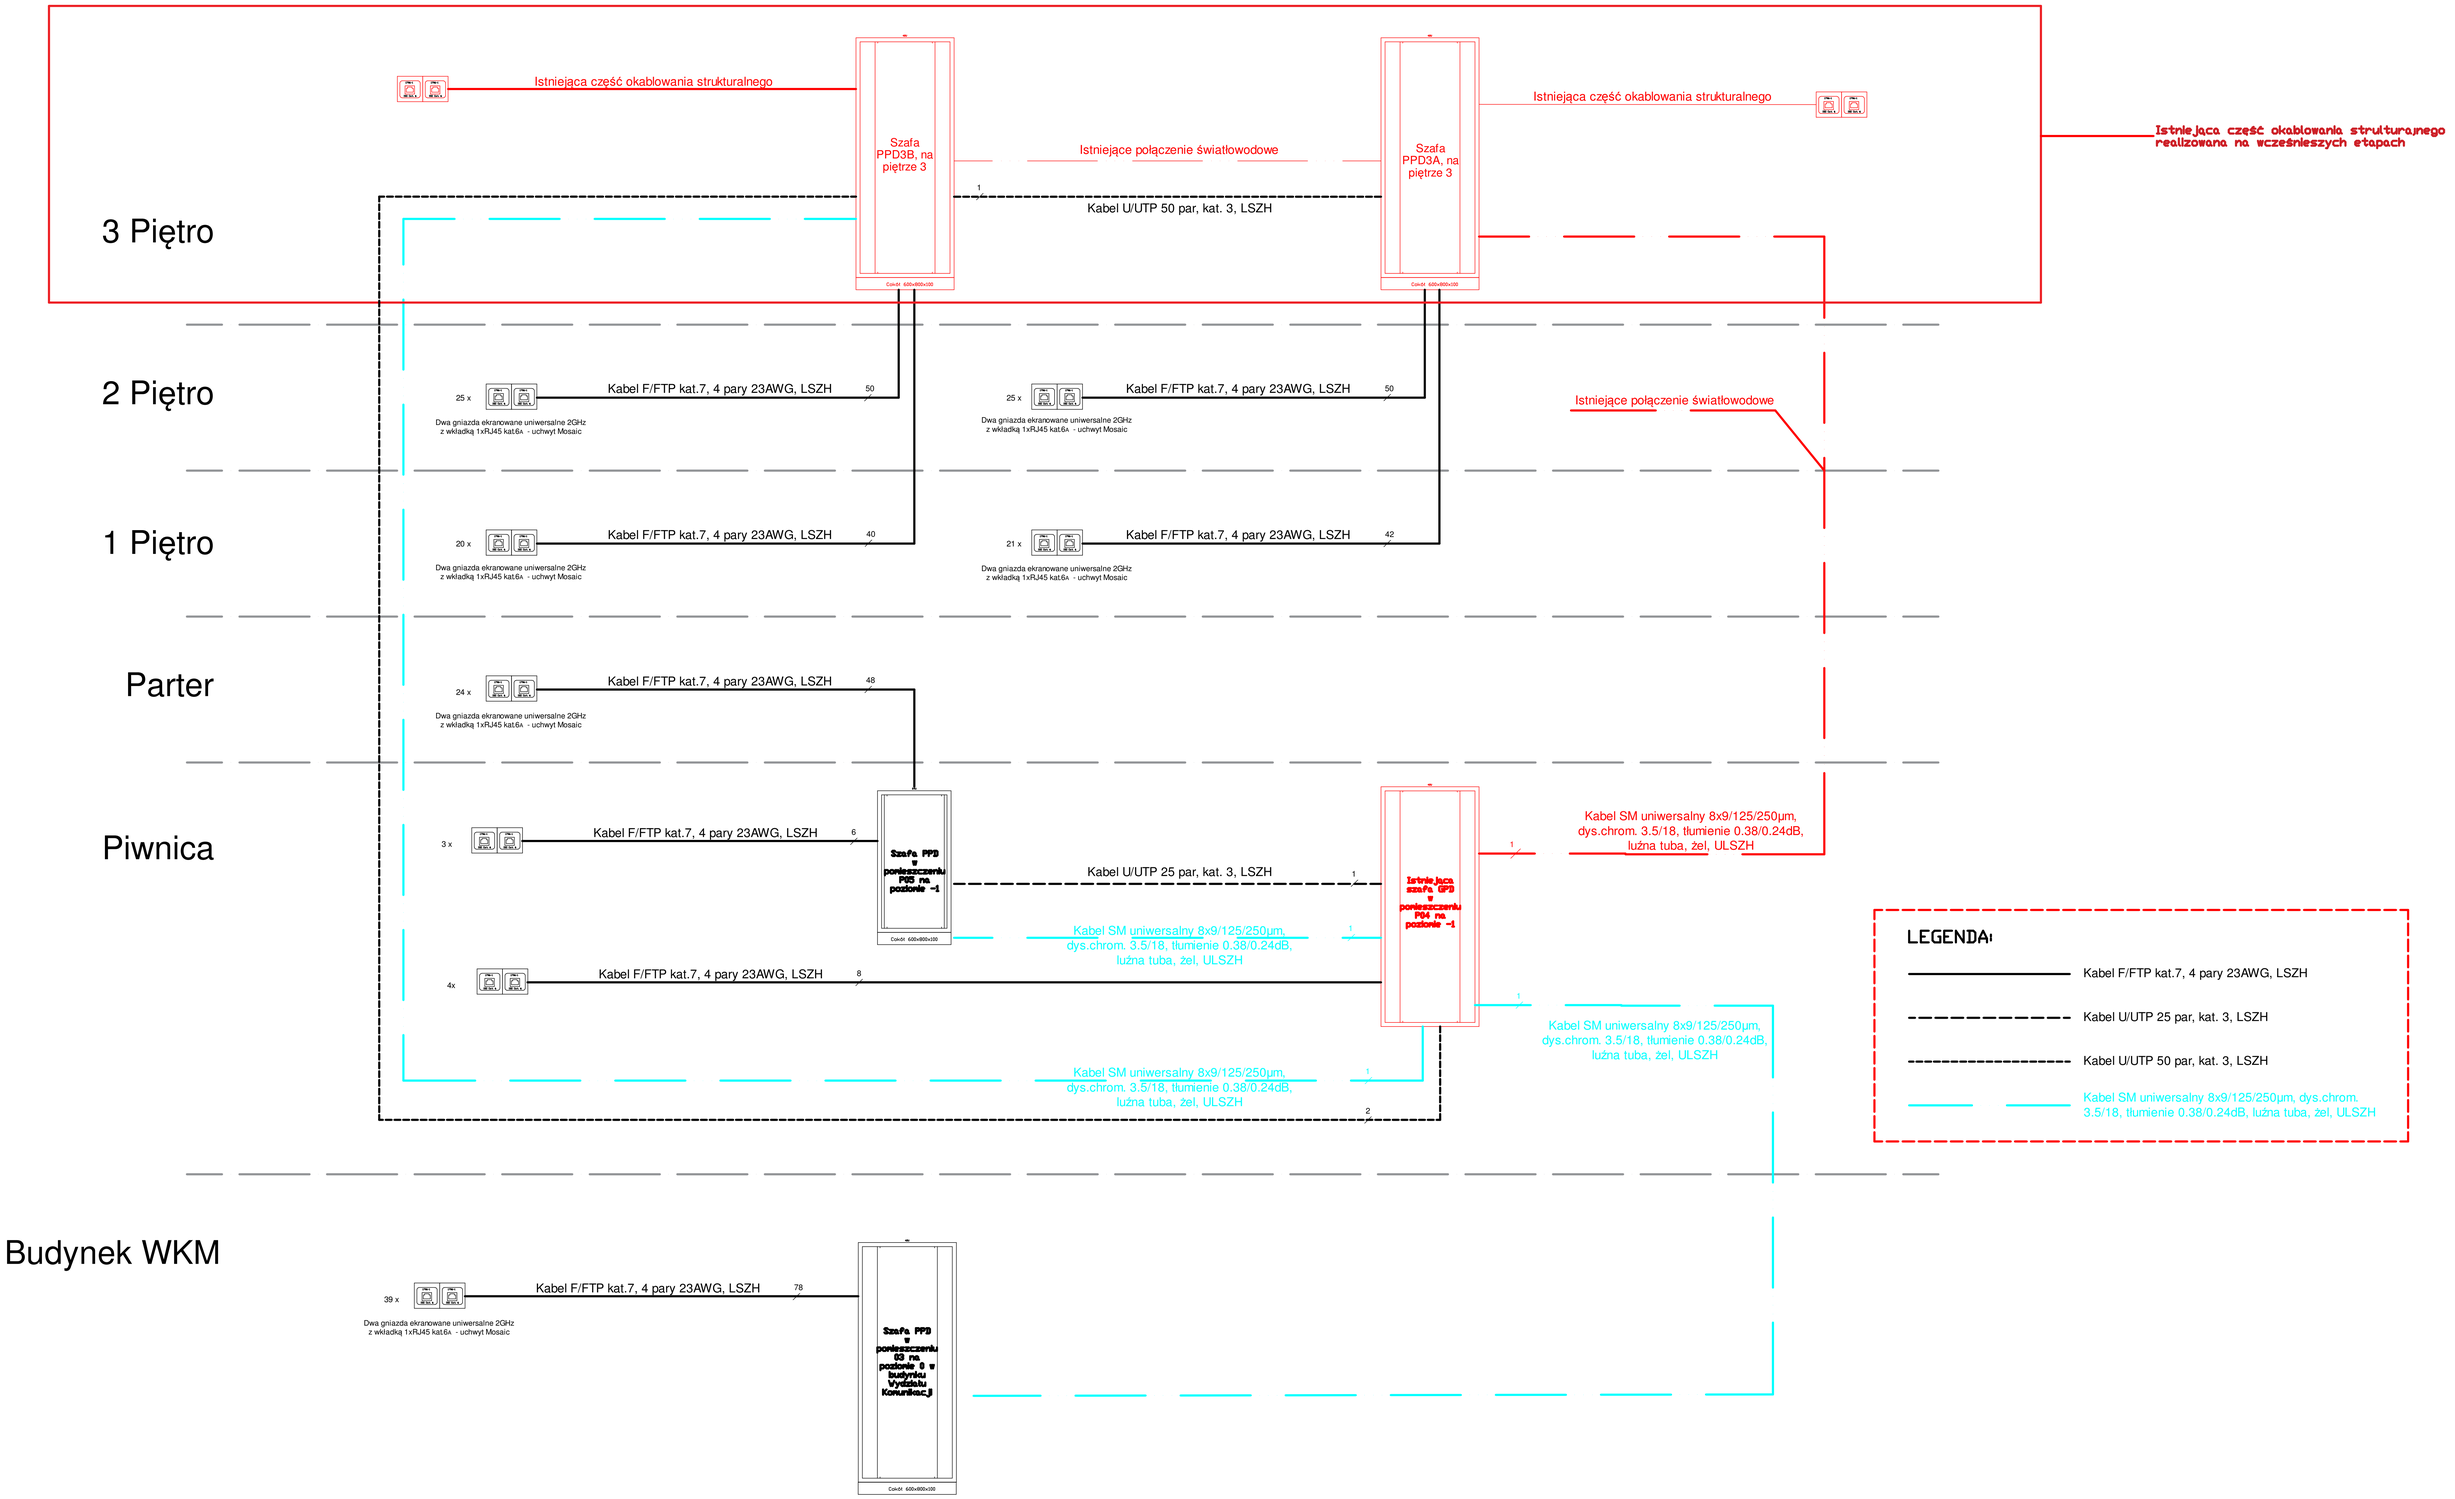Rys. Schemat ideowy okablowania strukturalnego