


- Listwa zasilająca
- Panel LC 24 port. 4xLC duplex
- Wieszak 1U
- Panel ekranowany 24 port z wkładkami uniwersalnymi kat 6A
- Wieszak 1U
- Panel ekranowany 24 port z wkładkami uniwersalnymi kat 6A
- Wieszak 1U
- Panel ekranowany 24 port z wkładkami uniwersalnymi kat 6A
- Wieszak 1U
- Panel telefoniczny 25 port.

Rys. Punkt Dystrybucyjny, na poziomie -1, w pomieszczeniu P05

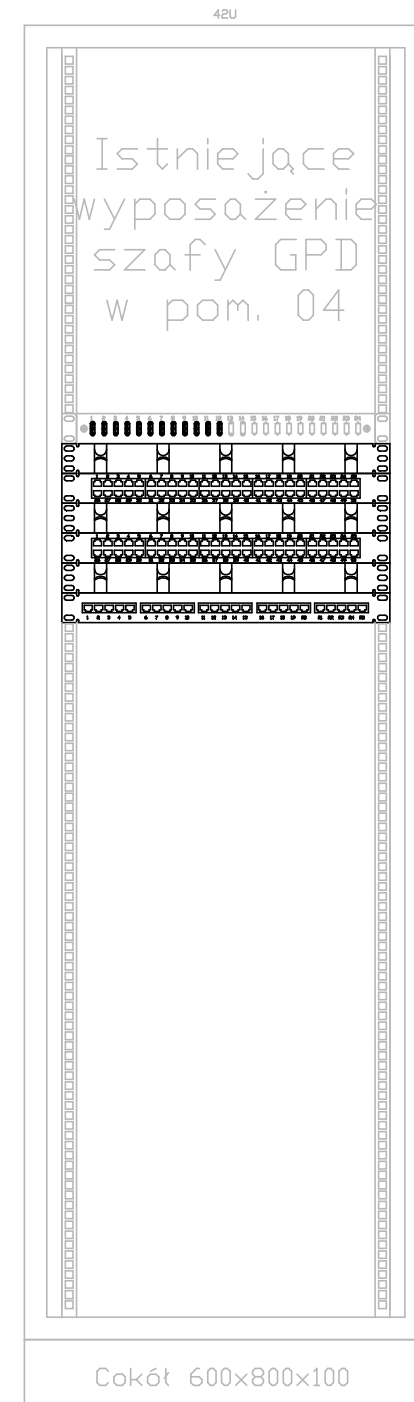

- Panel LC 24 port.
- Wieszak 1U
- Panel telefoniczny 50 port.
- Wieszak 1U
- Panel telefoniczny 50 port.
- Wieszak 1U
- Panel telefoniczny 25 port.

Rys. Główny Punkt Dystrybucyjny GPD, na poziomie -1, w pomieszczeniu P04