

PRACOWNIA PROJEKTOWA
Zarys
ul. Orzechowa 1; 72-003 Dobral/ Szczecin

PROJEKT DUD.-WYKONAWCZY

PRZEBUDOWA
PLACU ZABAW
W PRZEDSZKOLE MIEJSKIM NR3
PRZY UL. BATALIONÓW CHŁOPSKICH 5
W ŚWINOUJŚCIU

adres: ul. Batalionów Chłopskich 5, Świnoujście
dz nr 263; obręb 326301, 1.0008
INWESTOR: Gmina Miasto Świnoujście
ul. Wojska Polskiego 1/5, 72-600 Świnoujście

PROJEKTANT: mgr inż. arch. Ewelina Kojalowicz-Bethke
upr. bud. 58/Sz.88
do proj. w specjalności architektonicznej)

OPRACOWAŁ: mgr inż. arch. Beata Galin








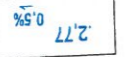




BRANŻA ARCHITEKTURA

SKALA: 1:500

DATA: kwiecień 2017


PROJEKT CHRONIONY PRAWEM AUTORSKIM

Nr rysunku **A2**

- LEGENDA:**
-  BUDYNEK PRZEDSZKOLA
 -  ISTNIEJĄCE DRZEWA DO ZACHOWANIA
 -  DRZEWA POMIAR WŁASNY
 -  PLANOWANE NASADZENIA
 -  ZIELEŃ NISKA
 -  NAWIERZCHNIA BEZPIECZNA
 -  CHODNIK
 -  PROJEKTOWANA RZĘDNA I SPADKI TERENU
2.77
0.5%
 -  PROJEKTOWANE ŁAWKI I KOSZ
 -  GRANICA DZIAŁKI NR 263
 -  PROJEKTOWANA LOKALIZACJA TUBOFONU
 -  ISTNIEJĄCE OGRÓDZENIE

PUNKTY TYCZENIA

Y	X
A1	5975410.41
A2	5975416.79
A3	5975407.52
A4	5975401.14
A5	5975401.86
A6	5975396.30
A7	5975388.58
A8	5975394.15
A9	5975396.33
A10	5975390.92
A11	5975380.76
A12	5975386.17
A13	5975418.05
A14	5975411.36
A15	5975400.61
A16	5975407.28
Y	5450175.53
X	5450182.57
Y	5450183.91
X	5450178.00
Y	5450183.04
X	5450174.51
Y	5450169.48
X	5450185.44
Y	5450190.34
X	5450179.12
Y	5450174.22
X	5450174.22
Y	5450160.95
X	5450167.03
Y	5450155.16
X	5450149.12

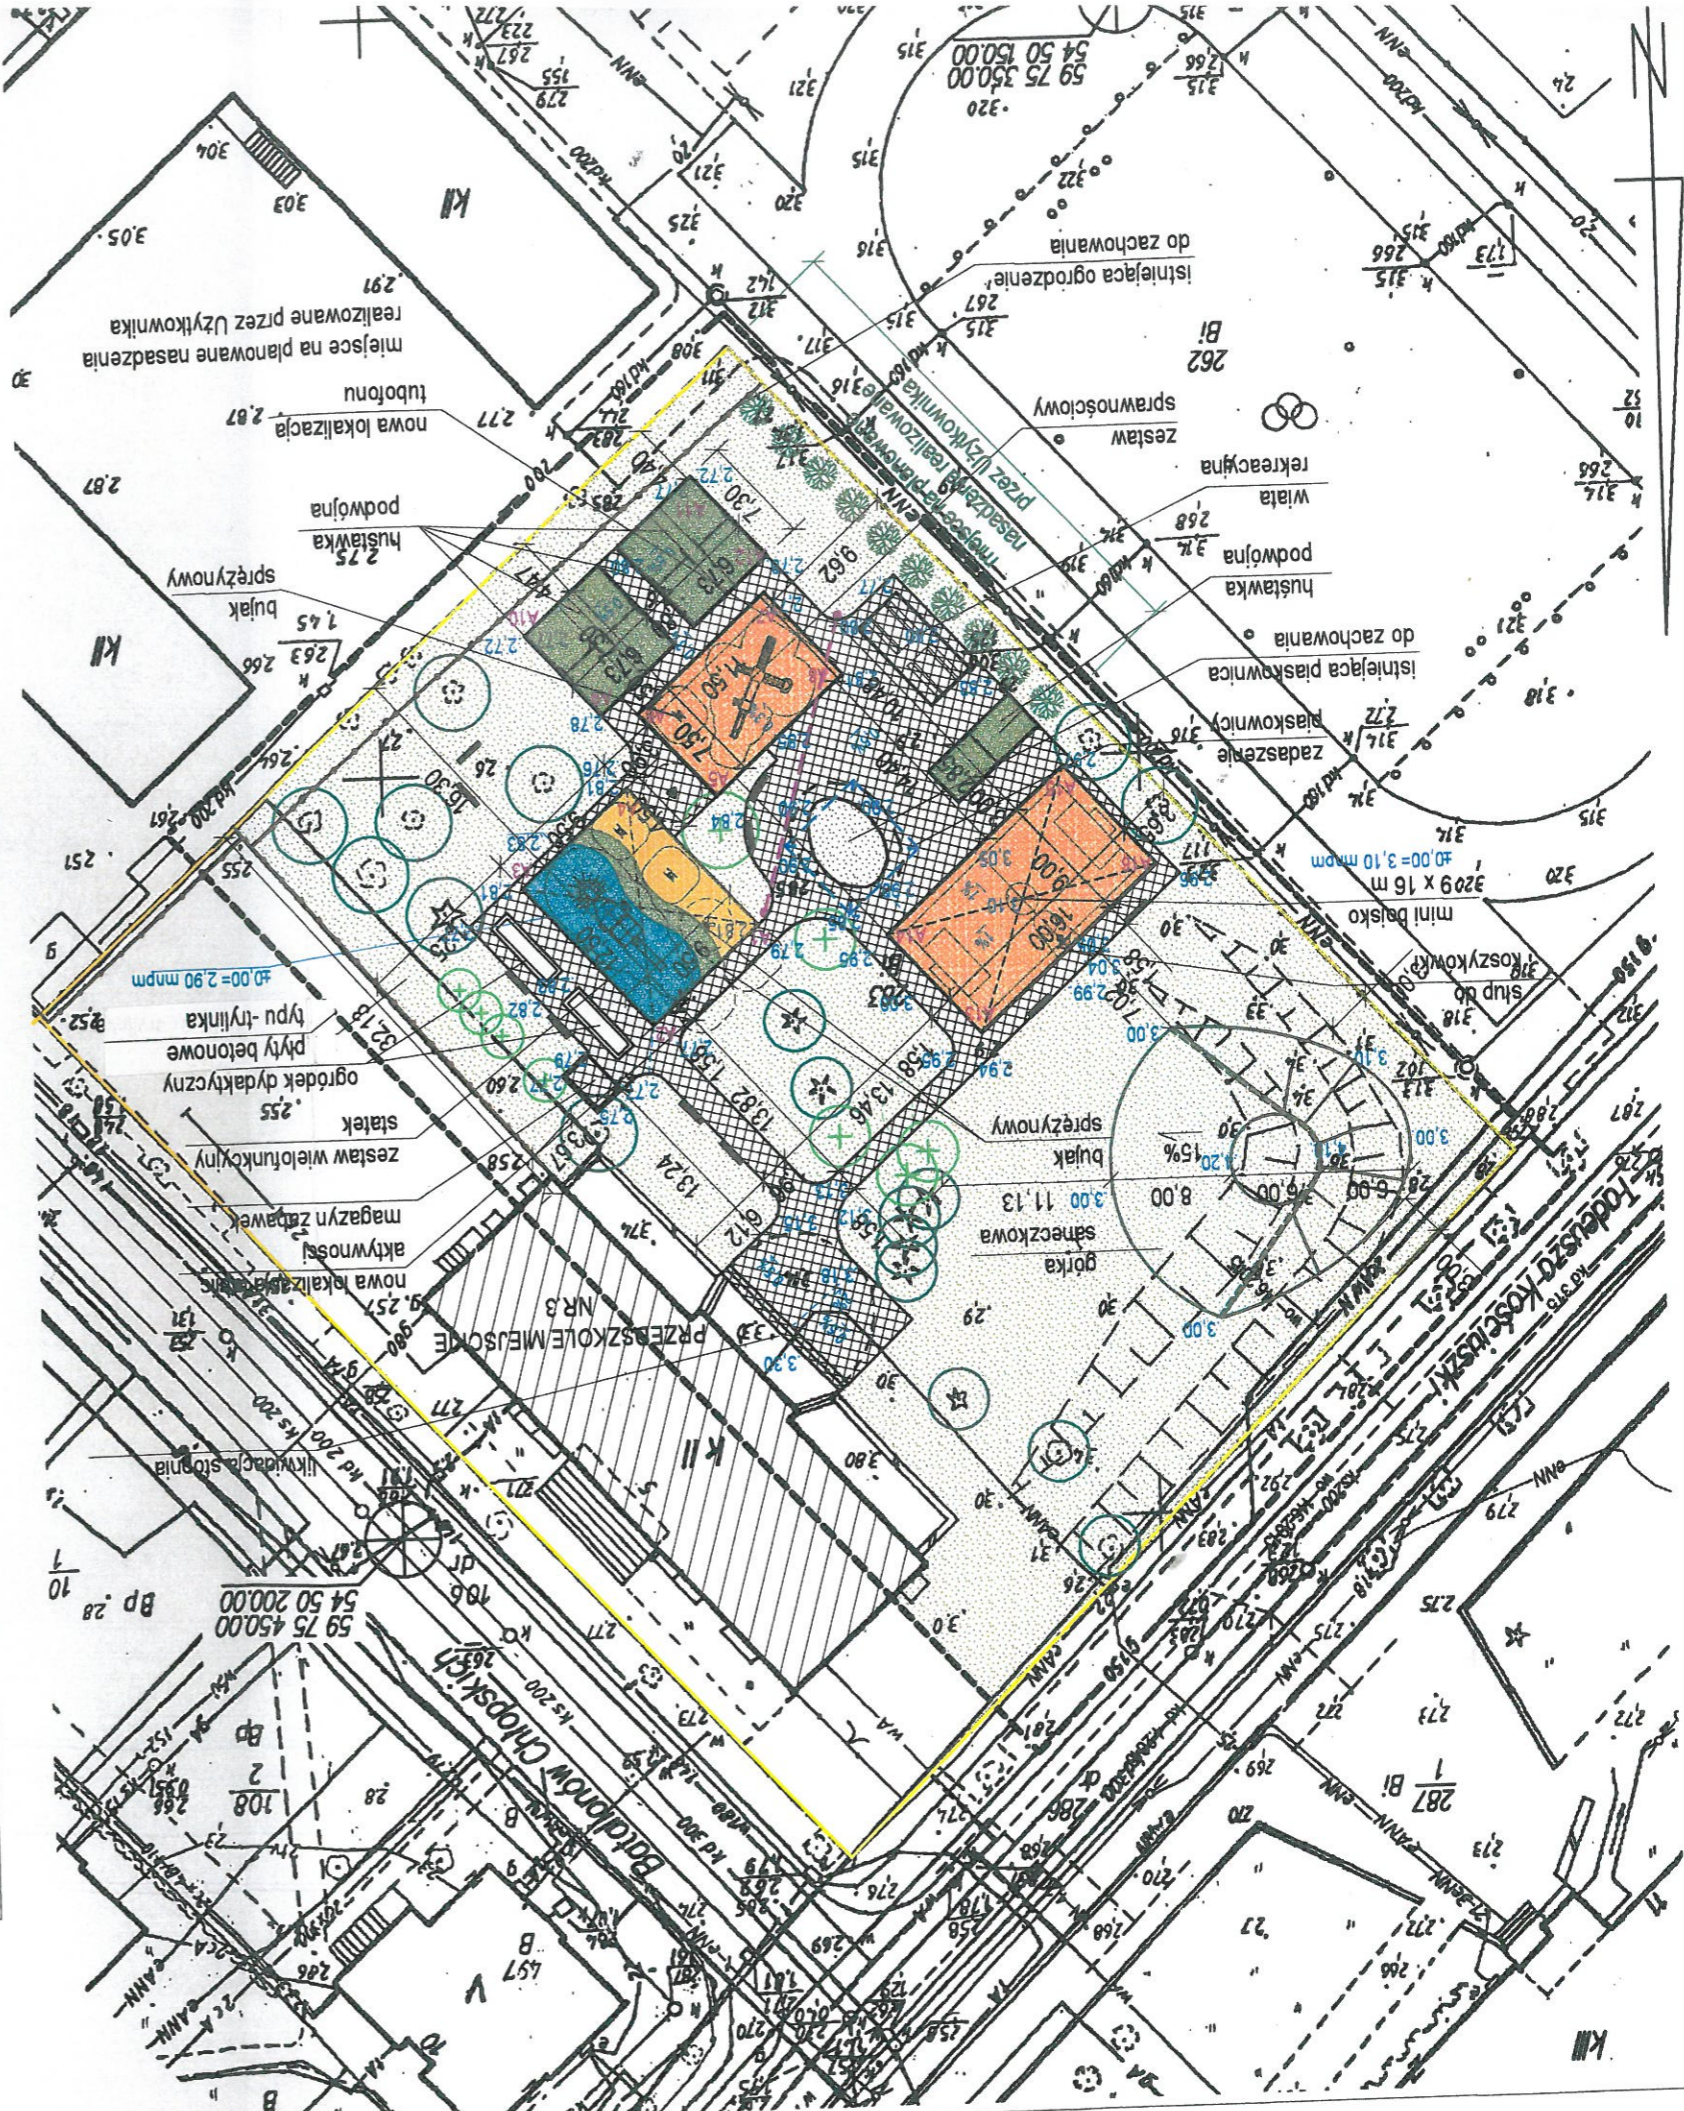

1 pkt
1 rozp
zasobu