

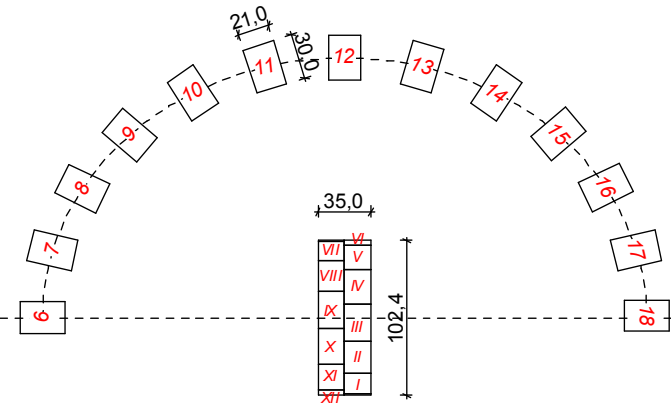
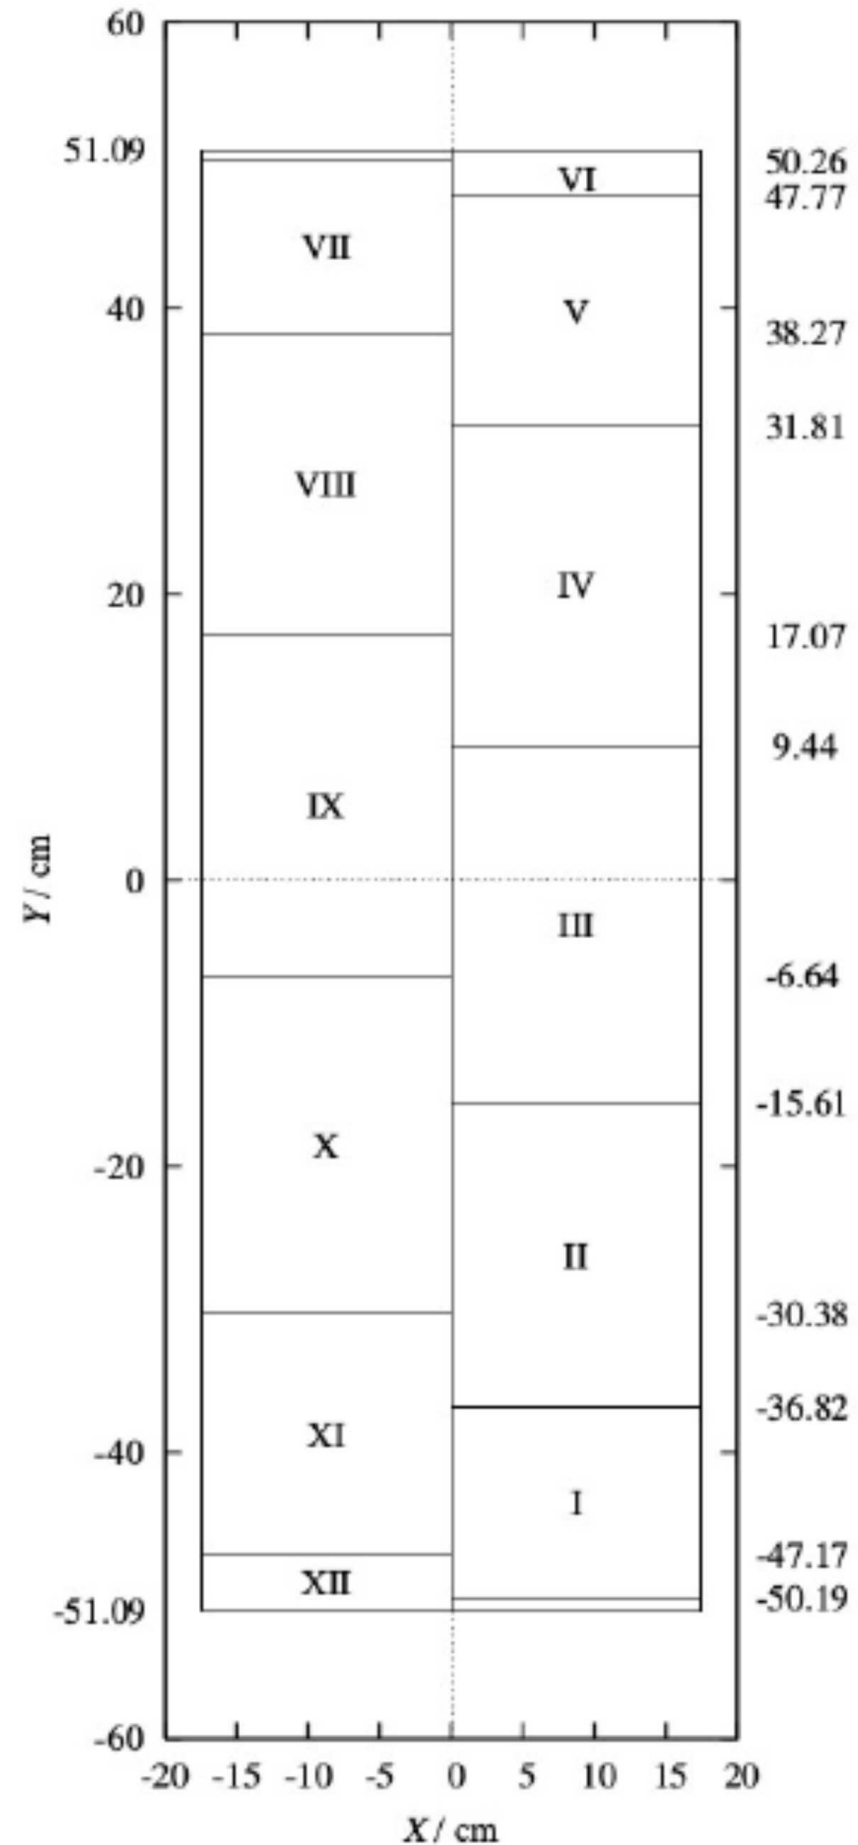


RZUT POZIOMY SKALA 1:50

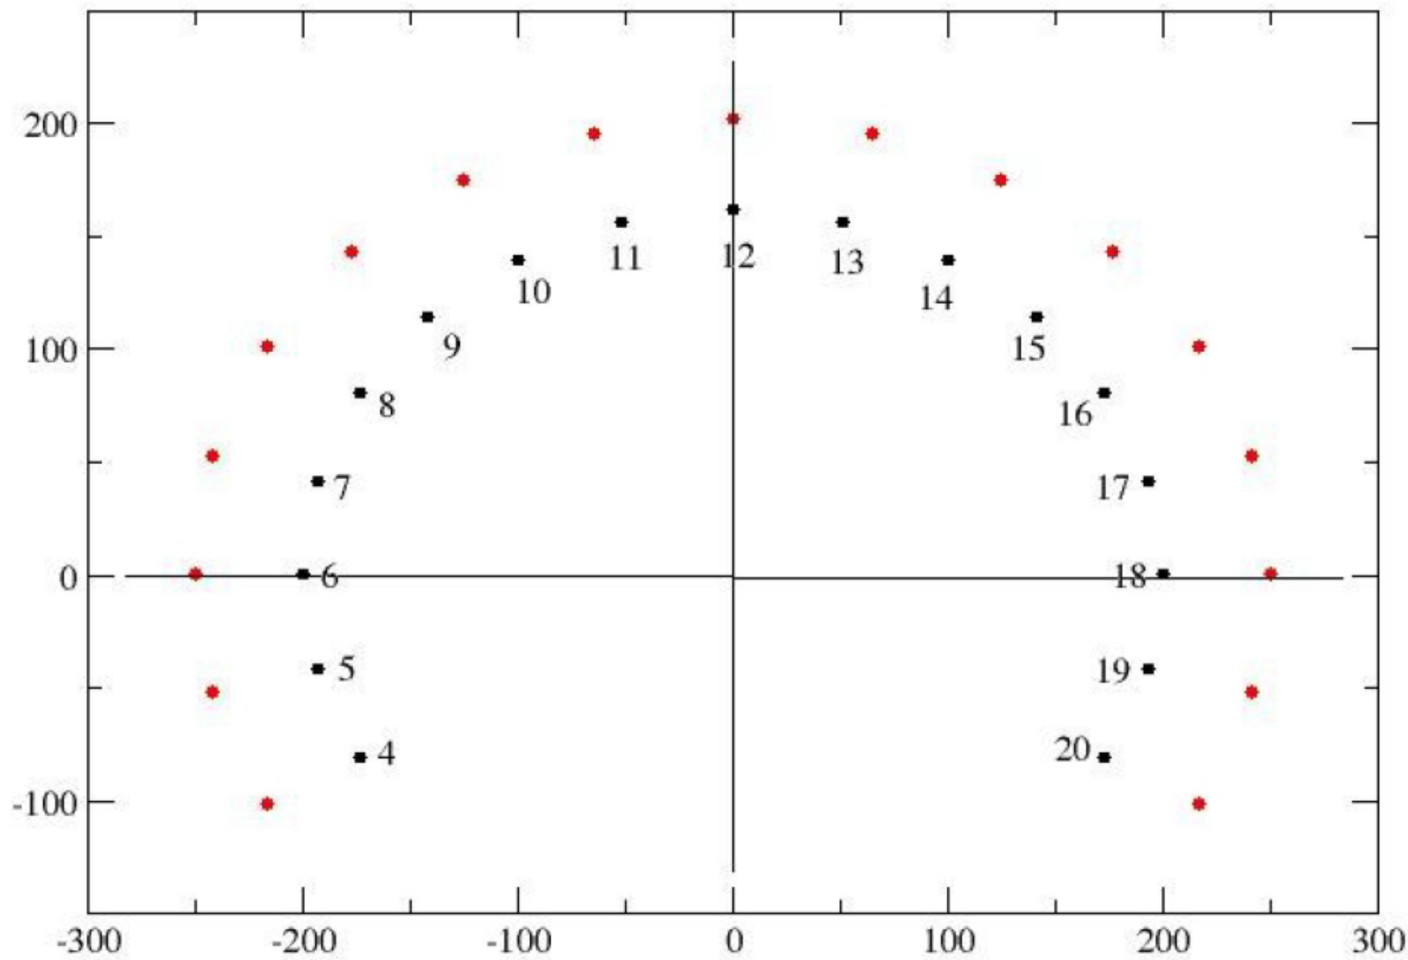

PRZEKRÓJ KONSTRUKCYJNY SKALA 1:50

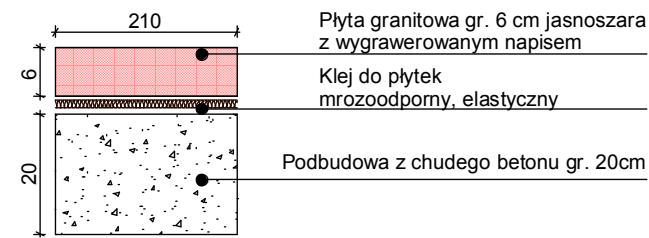

		PRACOWNIA ARCHITEKTURY KRAJOBRAZU "Trzy Małe Drzewka" mgr inż. Natalia Maćków ul. M. Konopnickiej 25, 71-151 Szczecin, Polska tel. +48914878212, mobil: +48534333386, e-mail: biuro@trzymaledrzewka.pl
INWESTOR GMINA MIASTO ŚWINOUJŚCIE ul. Wojska Polskiego 1/5 72-600 Świnoujście		
INWESTYCJA ZAGOSPODAROWANIE TERENU OGRÓDKA DYDAKTYCZNEGO PRZY SZKOLE PODSTAWOWEJ NR 6 W ŚWINOUJŚCIU		
ADRES INWESTYCJI ul. Stanisława Staszica 17 Świnoujście 72-600 obręb 0008 Świnoujście, dz. 262		
NAZWA I STADIUM RYSUNKU SKALA: 1:50 BRANŻA: A+Z		
PROJEKT BUDOWLANO-WYKONAWCZY DATA: VIII.2017 NR RYS.: 4		
RYSUNEK PROJEKT ZEGARA SŁONECZNEGO		
PROJEKT MAPA Z PROJEKTEM JEST ZGODNA Z MAPĄ POŚWIADCZONĄ PRZEZ PREZYDENTA MIASTA ŚWINOUJŚCIE POD NUMEREM P.3263.2017.1127		
PROJEKT mgr inż. arch. Magdalena Słoka-Oplótny upr. bud. 10/ZPOIA/2006 spec. architektura		
PROJEKT mgr inż. arch. krajobrazu Natalia Maćków		