



## RZUT NAWIERZCHNI 1 SKALA 1:50

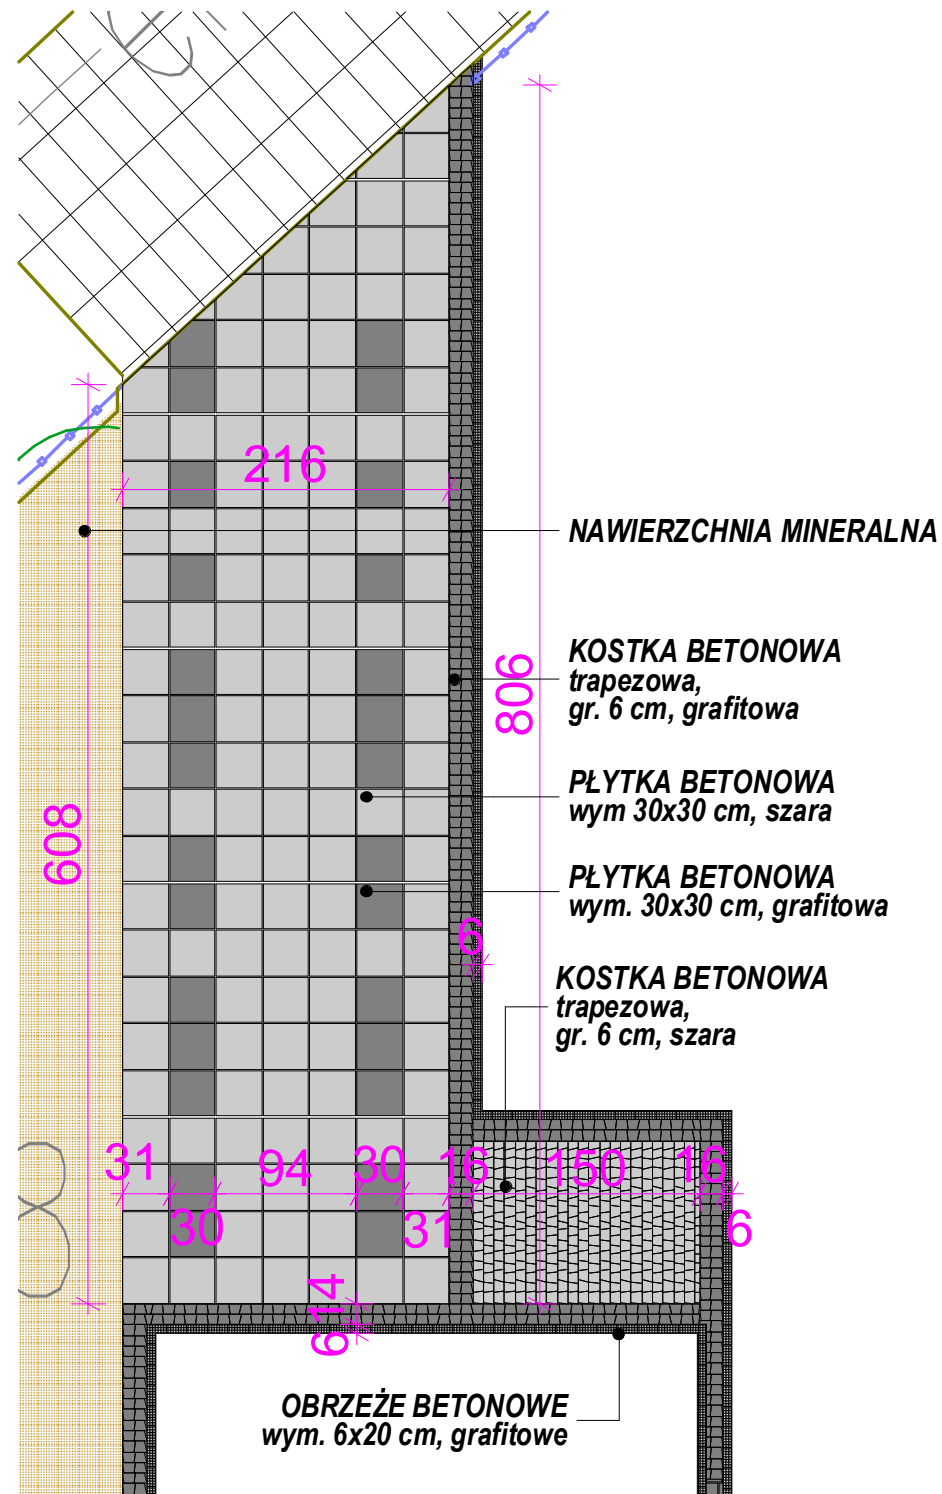

## RZUT NAWIERZCHNI 2 SKALA 1:50

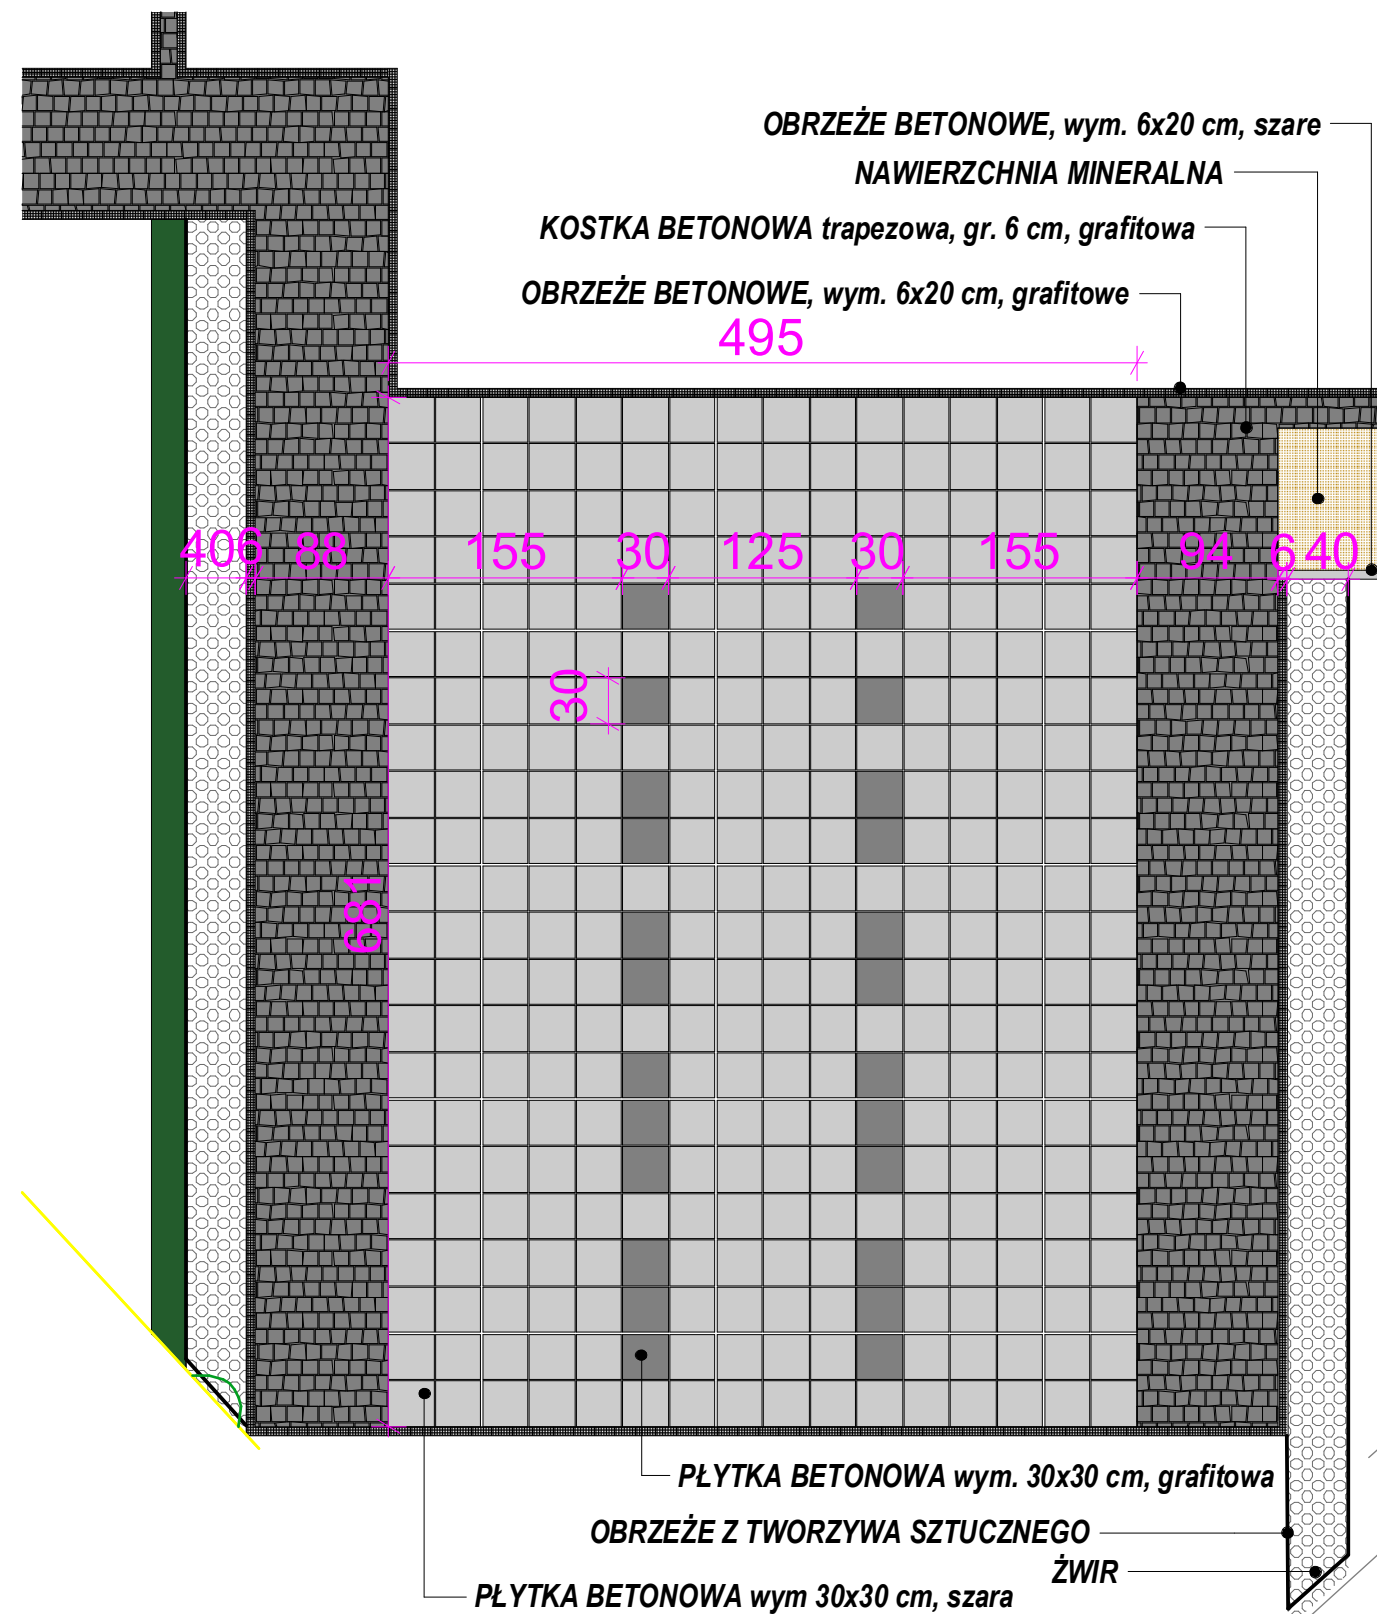

PRACOWNIA ARCHITEKTURY KRAJOBRAZU  
"Trzy Małe Drzewka"  
mgr inż. Natalia Maćków  
ul. M. Konopnickiej 25,  
71-151 Szczecin, Polska  
tel. +48914878212,  
mob: +4853433386,  
e-mail: biuro@trzymaledrzewka.pl

INWESTOR  
GMINA MIASTO ŚWINOUJŚCIE  
ul. Wojska Polskiego 1/5  
72-600 Świnoujście

INWESTYCJA  
ZAGOSPODAROWANIE TERENU  
OGRÓDKA DYDAKTYCZNEGO  
PRZY SZKOLE PODSTAWOWEJ  
NR 6 W ŚWINOUJŚCIU

ADRES INWESTYCJI  
ul. Stanisława Staszica 17  
Świnoujście 72-600  
obrub 0008 Świnoujście, dz. 262

NAZWA I STADIUM RYSUNKU  
SKALA 1:20  
BRANŻA A+Z

PROJEKT BUDOWLANO-WYKONAWCZY  
DATA VIII.2017  
NR RYS. 5

RYSUNEK  
**RZUT NAWIERZCHNI**

PROJEKT  
MAPA Z PROJEKTEM JEST ZGODNA  
Z MAPĄ POŚWIADCZONĄ PRZEZ  
PREZYDENTA MIASTA ŚWINOUJŚCIE  
POD NUMEREM P.3263.2017.1127

PROJEKT  
mgr inż. arch.  
**Magdalena Słoka-Oplótny**  
upr. bud. 10/ZPOIA/2006 spec. architektura

PROJEKT  
mgr inż. arch. krajobrazu  
**Natalia Maćków**