



MIEJSCE LOKALIZACJI PRZEKROJU B-B'

MIEJSCE LOKALIZACJI PRZEKROJU A-A'


SZCZEGÓŁ "A" SKALA 1:10

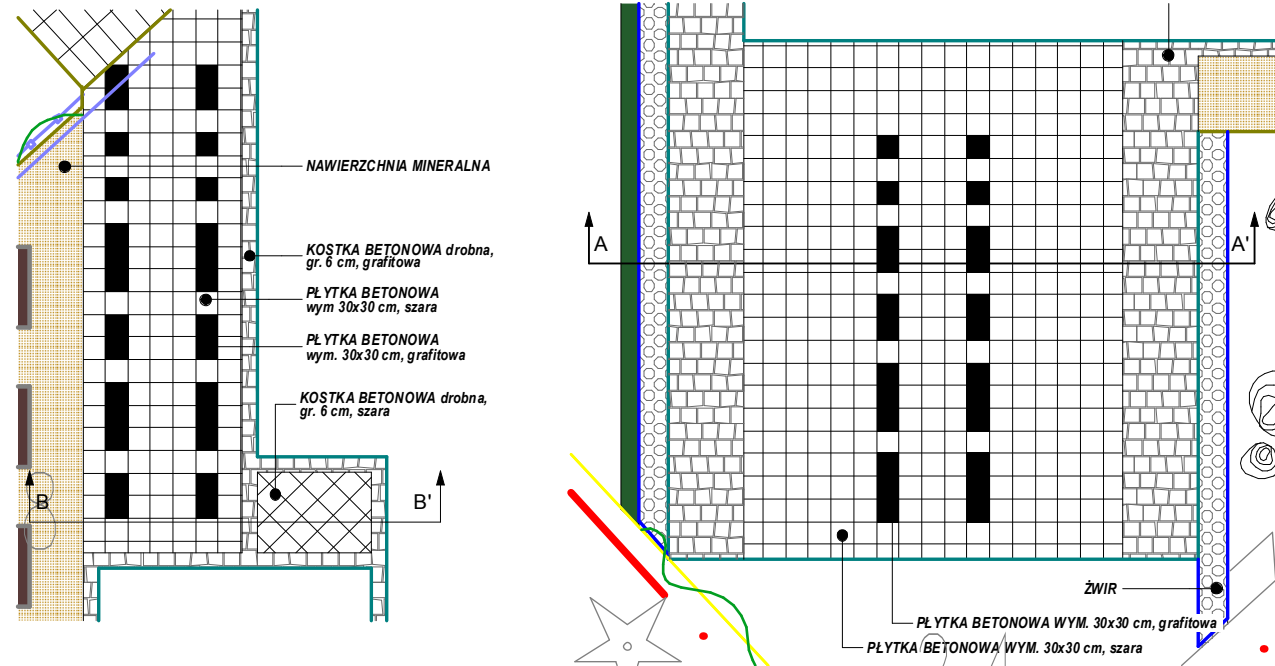


obrzeże z tworzywa sztucznego 6 cm
 gwóźdź z tworzywa sztucznego 25 cm

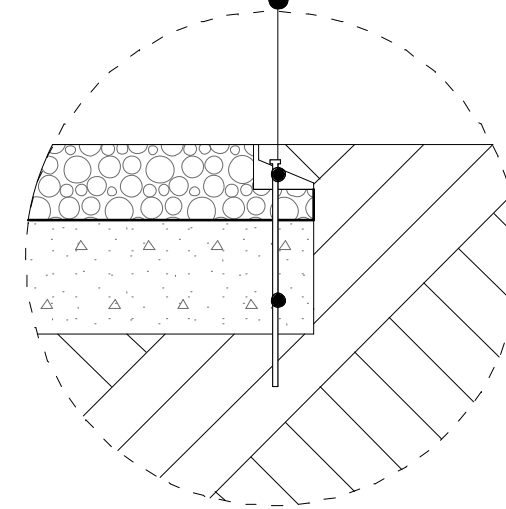

RZUT PIONOWY A-A' 1:20

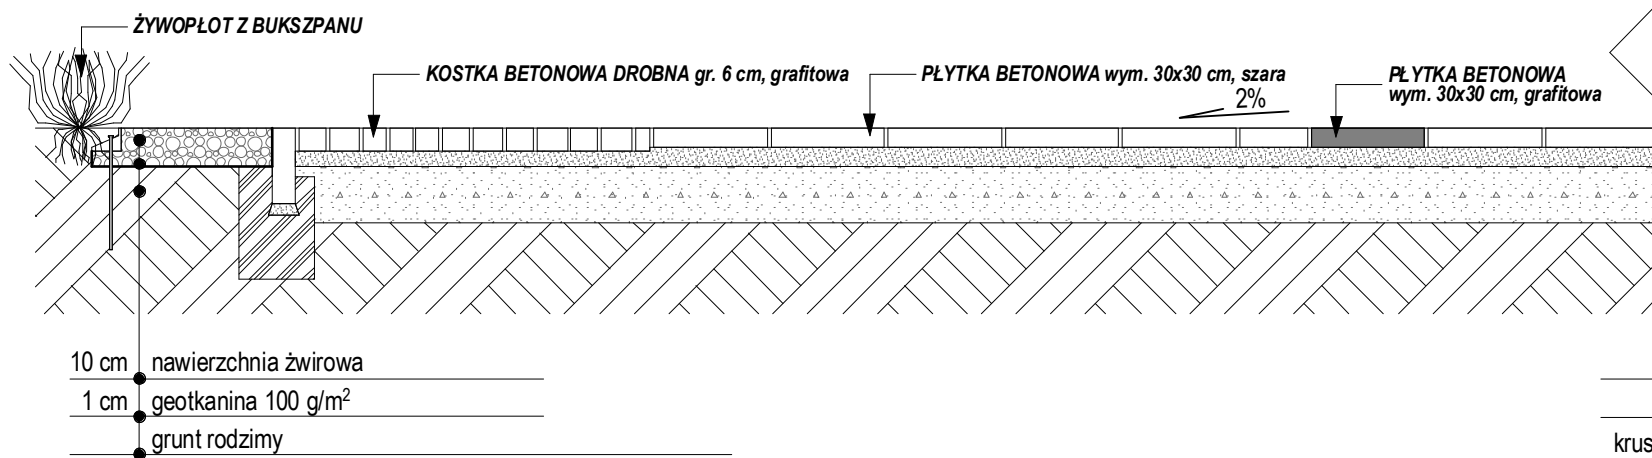



obrzeże z tworzywa sztucznego 6 cm
 gwóźdź z tworzywa sztucznego 25 cm

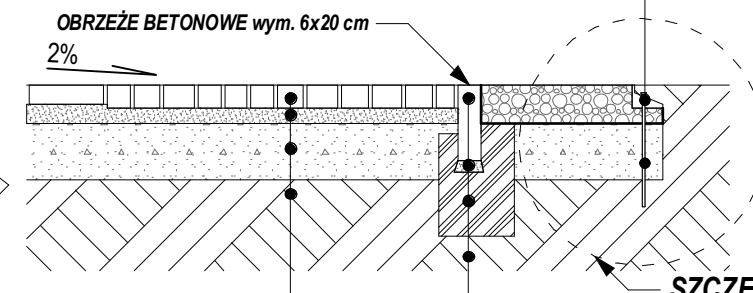

SZCZEGÓŁ "A"



RZUT PIONOWY B-B' 1:20

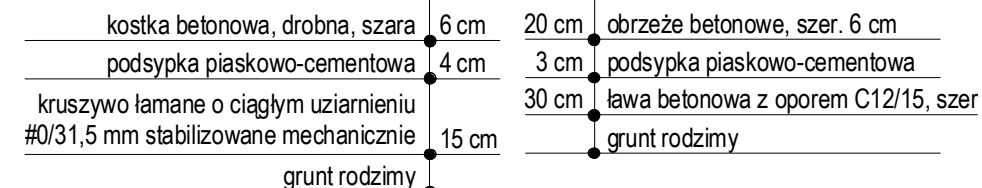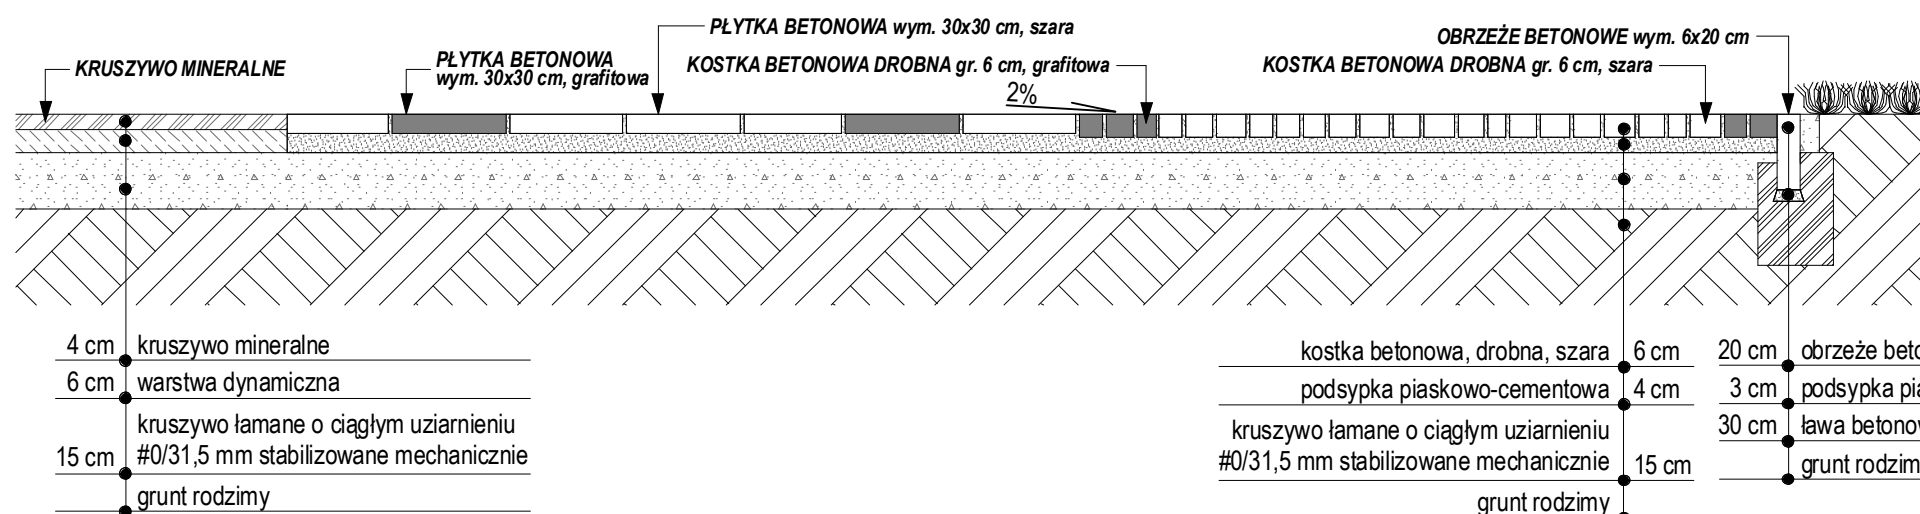

PRACOWNIA ARCHITEKTURY KRAJOBRAZU
 "Trzy Małe Drzewka"
 mgr inż. Natalia Maćków
 ul. M. Konopnickiej 25,
 71-151 Szczecin, Polska
 tel. +48914878212,
 mob. +4853433386,
 e-mail: biuro@trzymaledrzewka.pl

INWESTOR
 GMINA MIASTO ŚWINOUJŚCIE
 ul. Wojska Polskiego 1/5
 72-600 Świnoujście

INWESTYCJA
 ZAGOSPODAROWANIE TERENU
 OGRÓDKA DYDAKTYCZNEGO
 PRZY SZKOLE PODSTAWOWEJ
 NR 6 W ŚWINOUJŚCIU

ADRES INWESTYCJI
 ul. Stanisława Staszica 17
 Świnoujście 72-600
 obręb 0008 Świnoujście, dz. 262

NAZWA I STADIUM RYSUNKU
 SKALA 1:20
 1:10
 BRANŻA A+Z

PROJEKT BUDOWLANO-WYKONAWCZY
 DATA VIII.2017
 NR RYS. 6

RYSUNEK
 PRZEKROJE NAWIERZCHNI

PROJEKT
 MAPA Z PROJEKTEM JEST ZGODNA
 Z MAPĄ POŚWIADCZONĄ PRZEZ
 PREZYDENTA MIASTA ŚWINOUJŚCIE
 POD NUMEREM P.3263.2017.1127

PROJEKT
 mgr inż. arch.
Magdalena Słoka-Oplótny
 upr. bud. 10/ZPOIA/2006 spec. architektura

PROJEKT
 mgr inż. arch. krajobrazu
Natalia Maćków