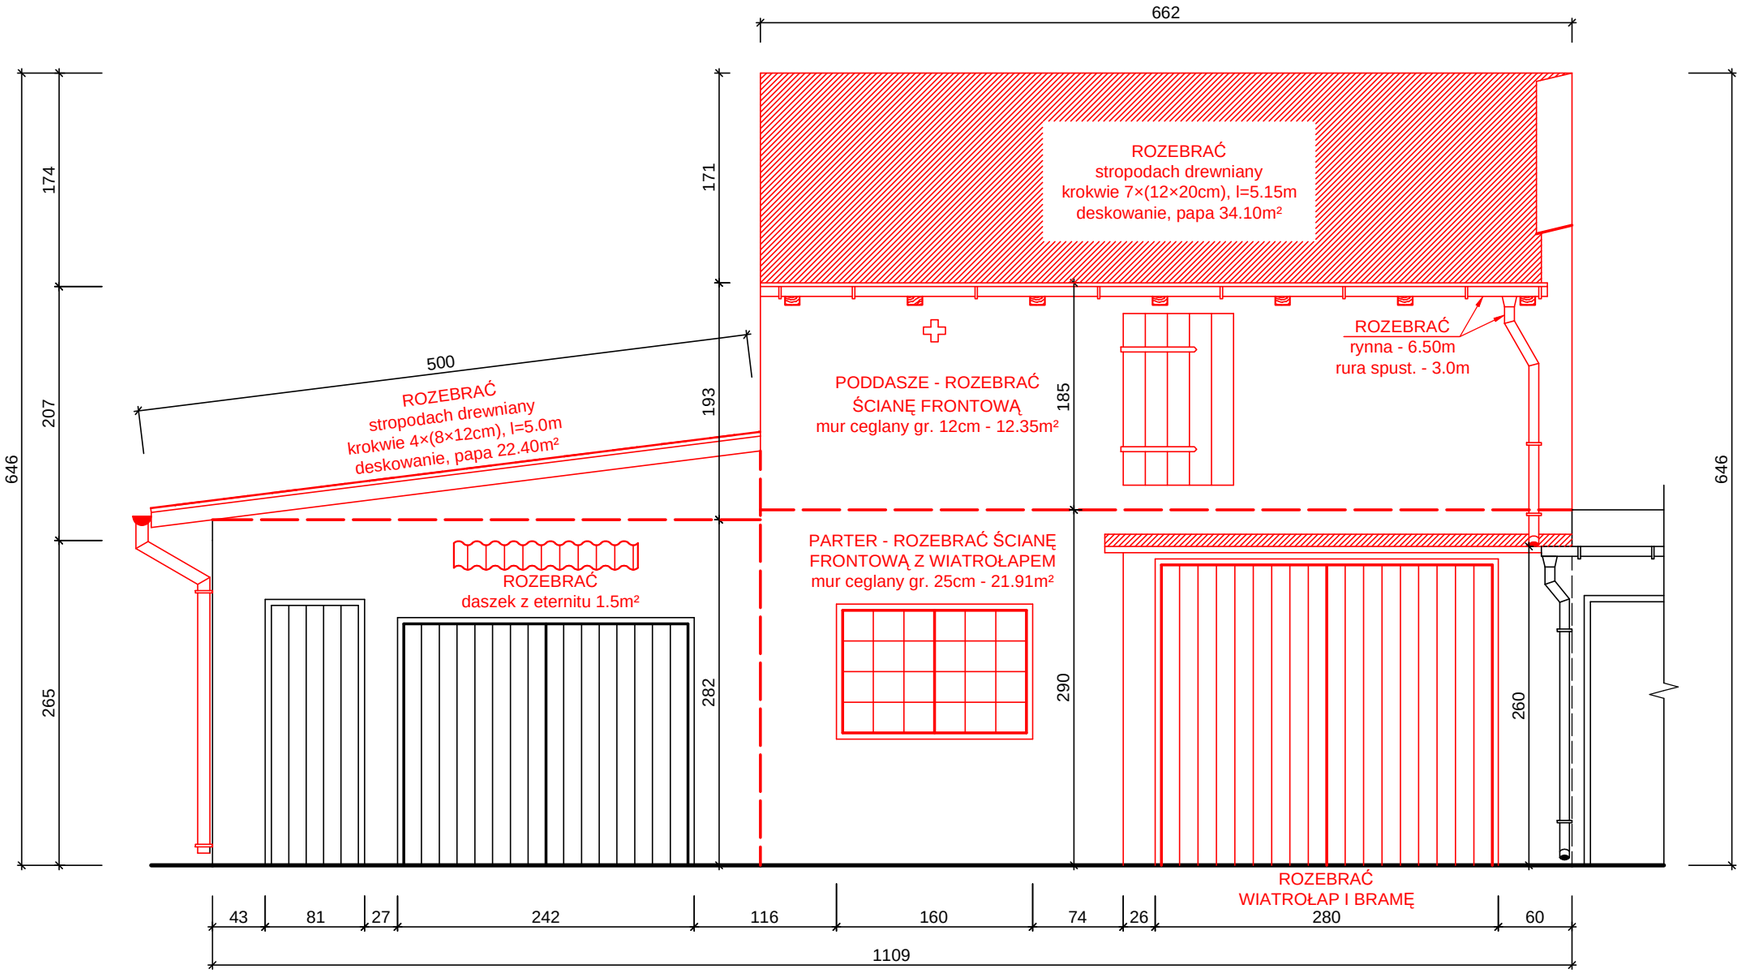

ELEMENTY DO ROZBIÓRKI

BIURO PROJEKTOWO - USŁUGOWE

INSTAL-TECH

mgr inż. Jan Drożdż

ul. B. Chrobrego 24, 78-320 Połczyn-Zdrój

Inwestor	Gmina Miasto Świnoujście, ul. Wojska Polskiego 1/5, 72-600 Świnoujście		
Obiekt i adres	Budynek gospodarczy z zapleczem KOB III - rozbiórka i przebudowa części budynku, ul. Piłsudskiego 11 w Świnoujściu, dz. nr 309, obr. 6		
Stadium	Inwentaryzacja, projekt rozbiórki i przebudowy cz. budynku		Data: **II-2017 r.**
Treść rysunku	**ELEWACJA ZACHODNIA** **/ROZBIÓRKI/**		Rys. nr: **4** Skala: **1: 50**
Projektant wiodący /konstrukcja/	inż. Bogusław Drożdż	Nr uprawnień: **A/PNB/8300/268/81**	
Architektura	mgr inż. arch. andrzej Tyszecki	Nr uprawnień: **A/PNB/8300/124/79**	
Opracował	Krzysztof Popielewski	Nr uprawnień: **-----**	