


# PROJEKT GRANICY PASA OCHRONNEGO

skala 1 : 35 000

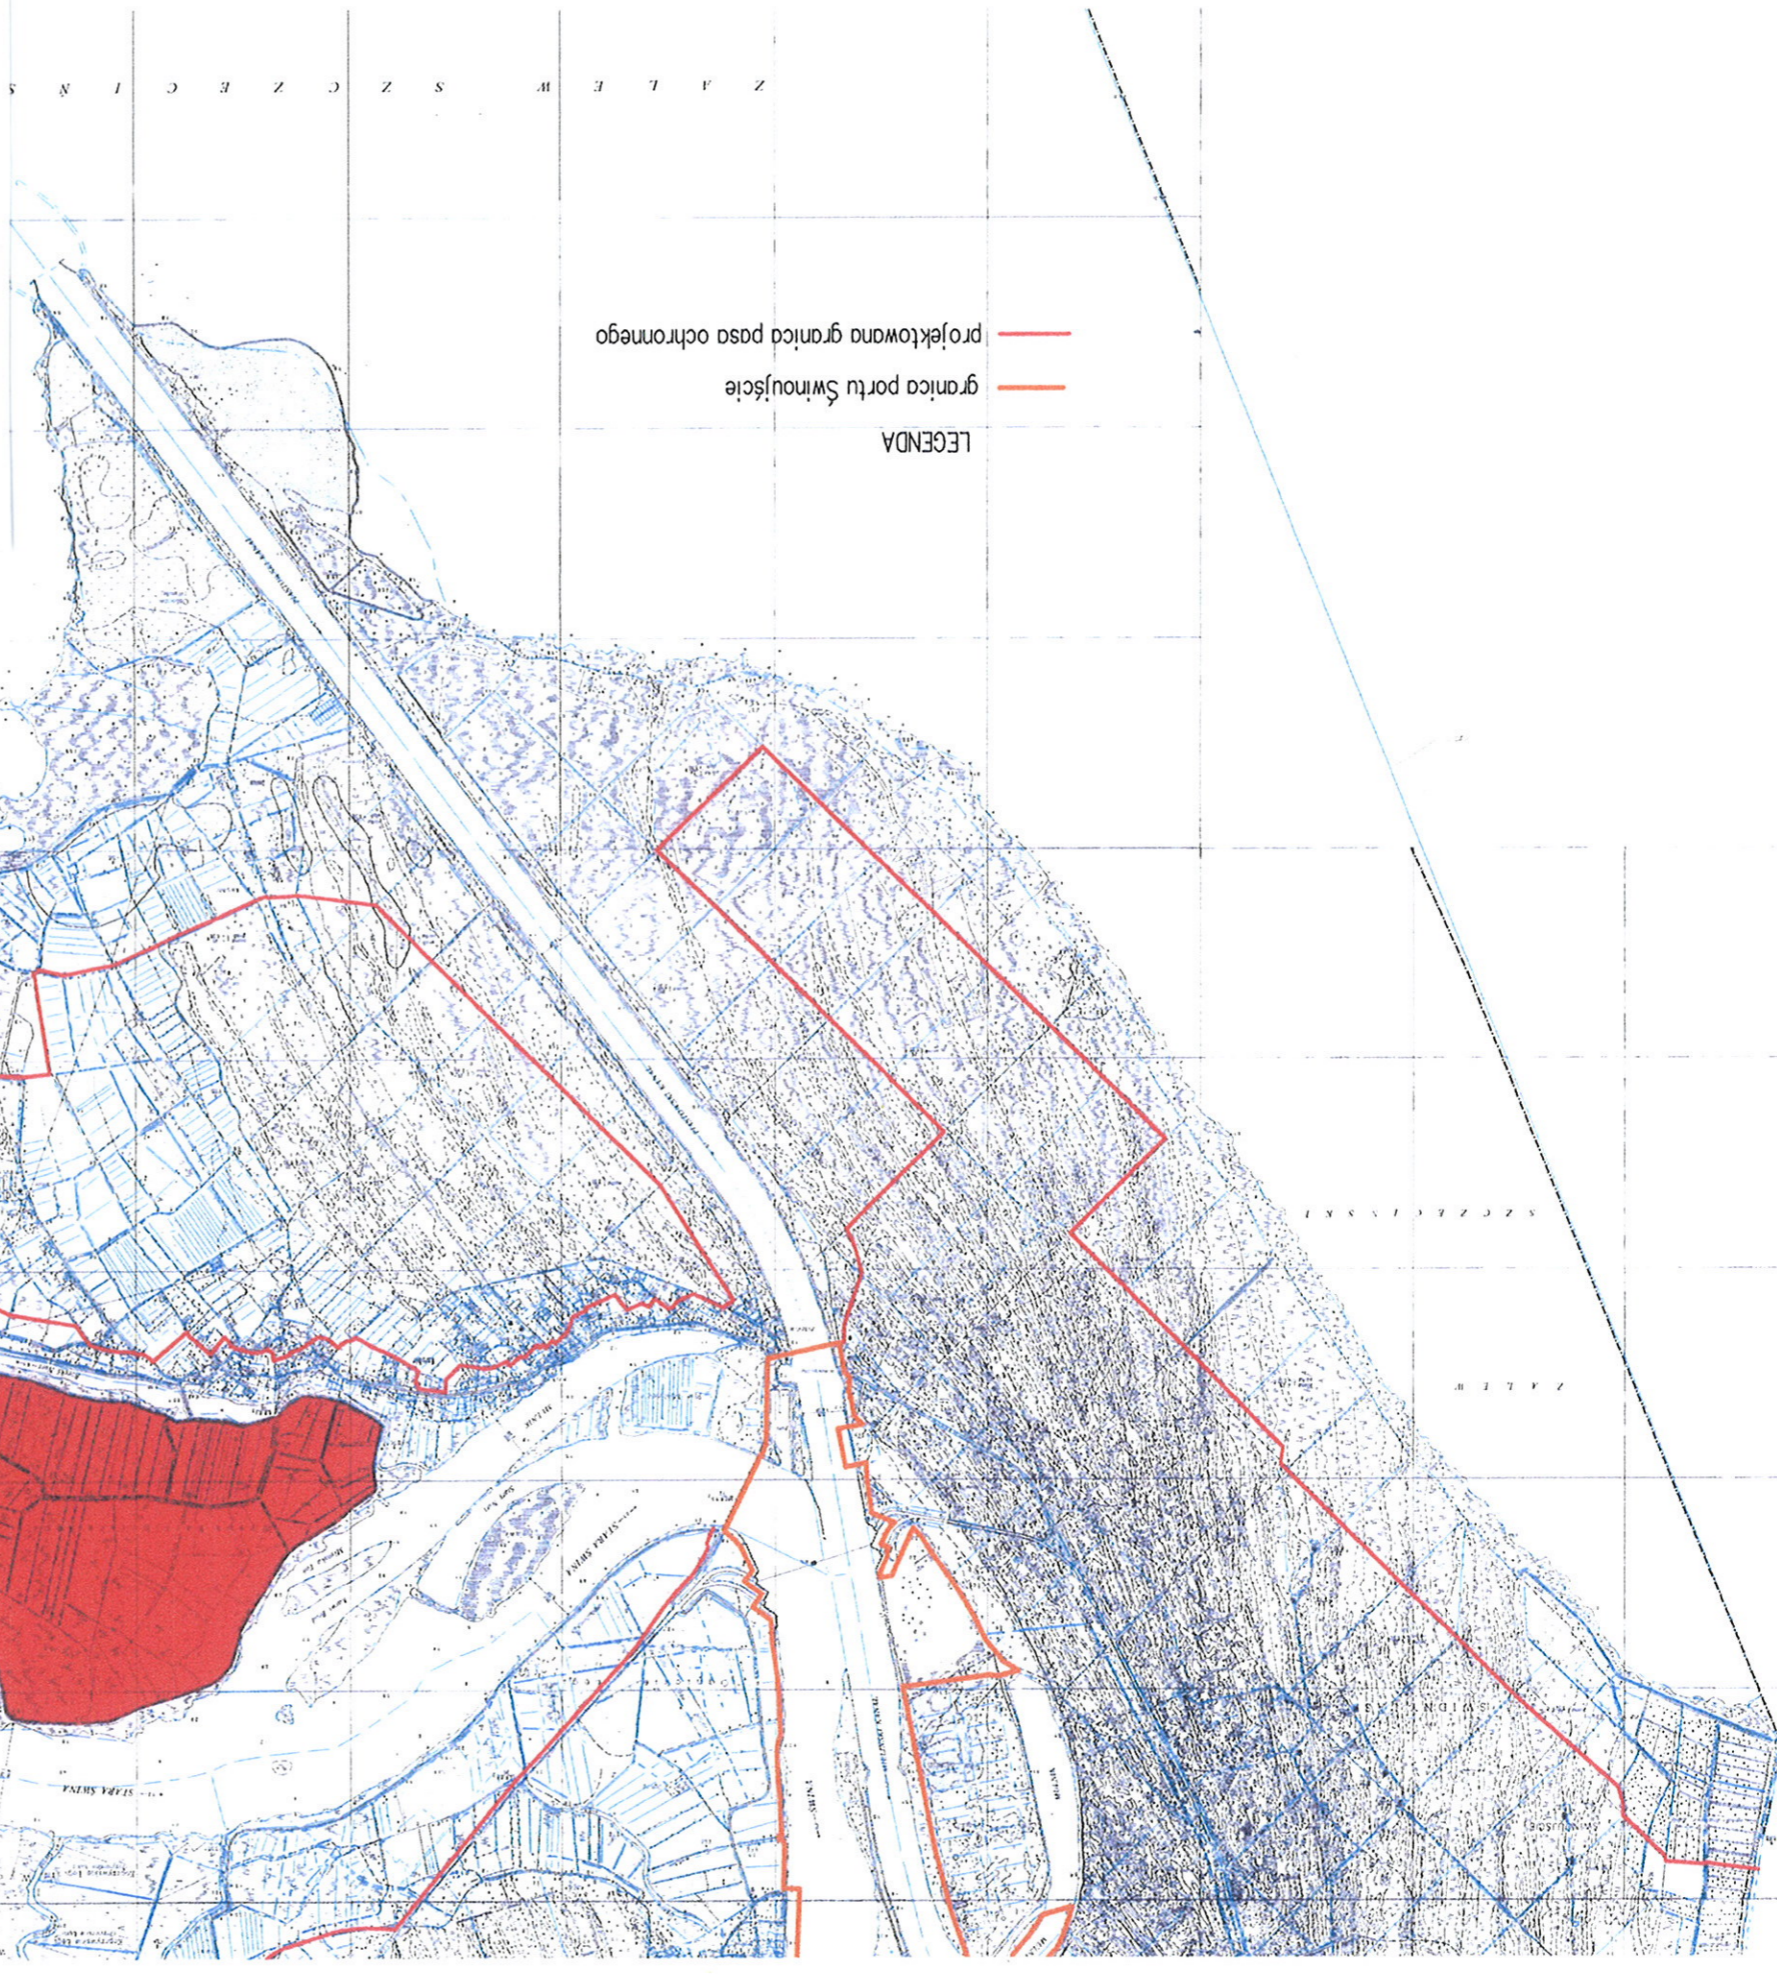

LEGENDA  
— projektowana granica pasa ochronnego  
— granica portu Swinoujście

Załącznik do Zarządzenia Dyrektora Urzędu Morskiego w Szczecinie  
Nr ..... z dnia ..... 2012 r.  
Dz. Urz. Woj. Zachodniopomorskiego Nr ..... poz. ....

Na podstawie art. Ustawy z dnia 21 marca 1991 r. o obszarach morskich  
Rzeczypospolitej Polskiej i administracji morskiej (t. j. w Dz. U. z 2003 r.  
Nr 153, poz. 1502 z późn. Zmianami) zgodnie z Uchwałą Rady Miasta  
Swinoujście Nr XXX/235/2012 z dnia 25 października 2012 r. uzgodniono.  
Swinoujście dnia ..... r.  
.....  
pieczęć i podpis