OCHRONA OD PORAŻEŃ - SAMOCZYNNE WYŁĄCZENIE ZASILANIA TNC-S

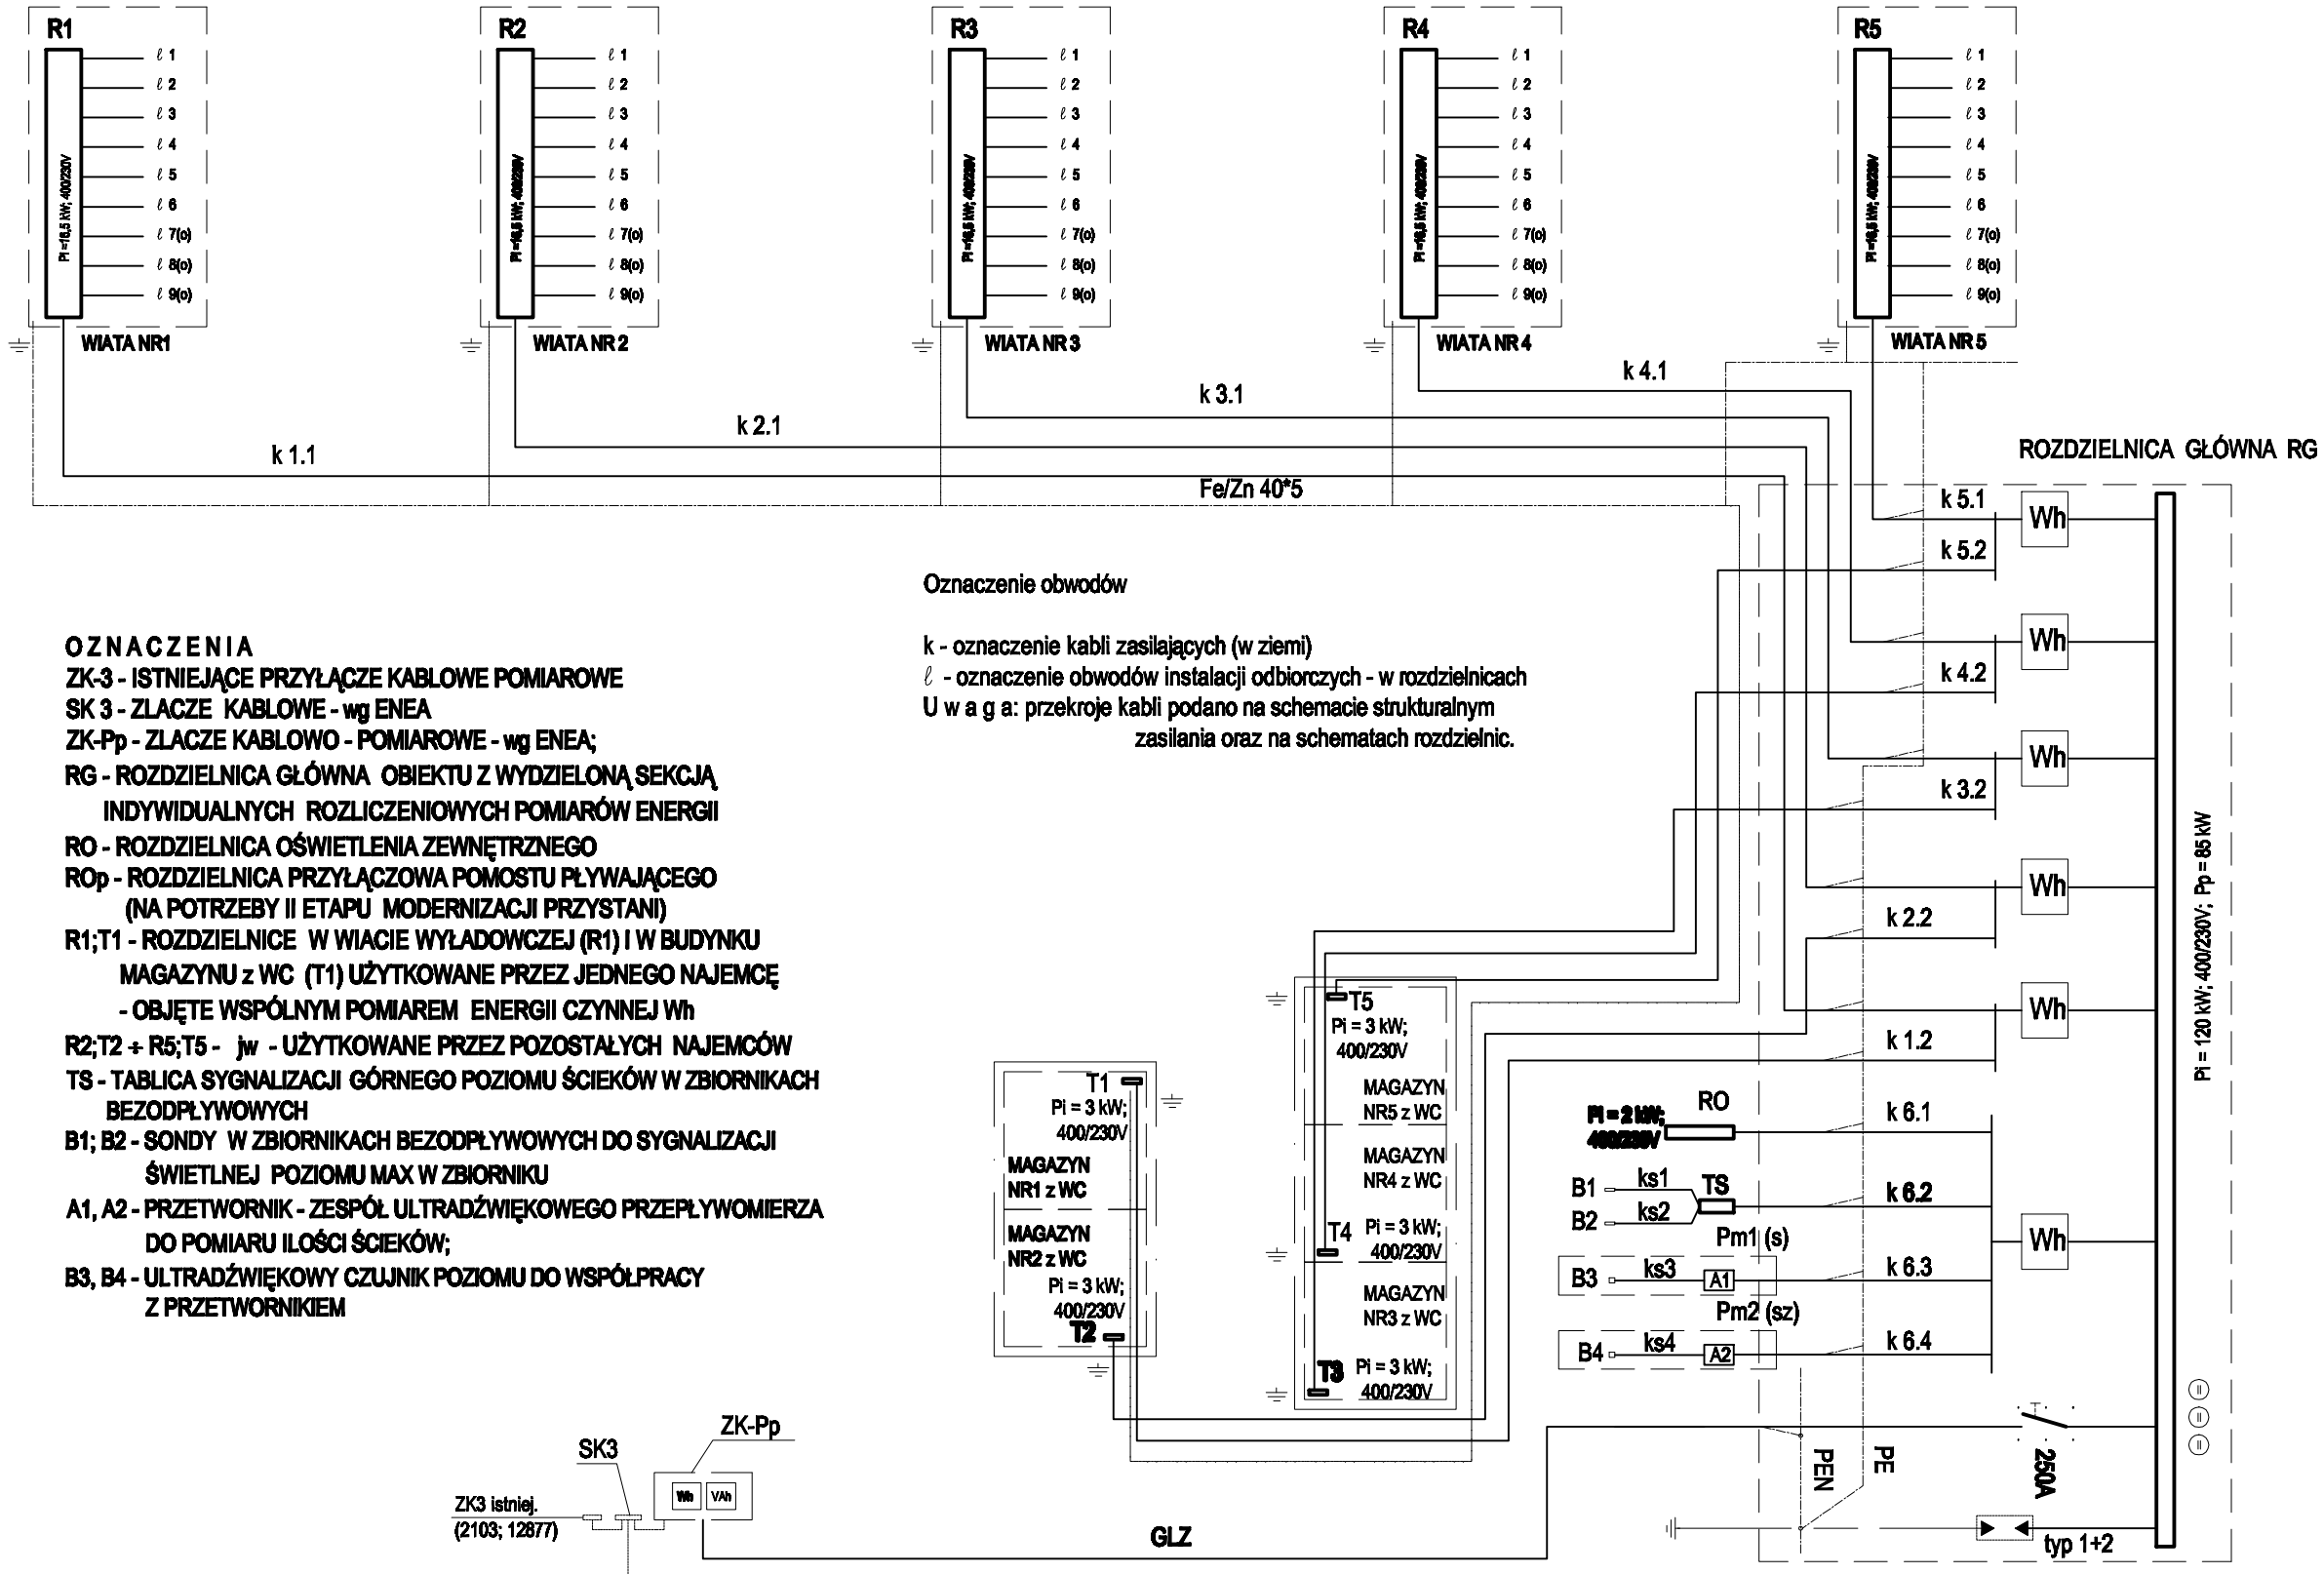

O Z N A C Z E N I A

ZK-3 - ISTNIEJĄCE PRZYŁĄCZE KABLOWE POMIAROWE
SK 3 - ZŁĄCZE KABLOWE - wg ENEA
ZK-Pp - ZŁĄCZE KABLOWO - POMIAROWE - wg ENEA;
RG - ROZDZIELNICA GŁÓWNA OBIEKTU Z WYDZIELONĄ SEKCJĄ INDYWIDUALNYCH ROZLICZENIOWYCH POMIARÓW ENERGII
RO - ROZDZIELNICA OŚWIETLENIA ZEWNĘTRZNEGO
ROp - ROZDZIELNICA PRZYŁĄCZOWA POMOSTU PŁYWAJĄCEGO (NA POTRZEBY II ETAPU MODERNIZACJI PRZYSTANI)
R1;T1 - ROZDZIELNICE W WIACIE WYŁADOWCZEJ (R1) I W BUDYNKU MAGAZYNU z WC (T1) UŻYTKOWANE PRZEZ JEDNEGO NAJEMCĘ - OBJĘTE WSPÓLNYM POMIAREM ENERGII CZYNNEJ Wh
R2;T2 ÷ R5;T5 - jw - UŻYTKOWANE PRZEZ POZOSTAŁYCH NAJEMCÓW
TS - TABLICA SYGNALIZACJI GÓRNEGO POZIOMU ŚCIEKÓW W ZBIORNIKACH BEZODPŁYWOWYCH
B1; B2 - SONDY W ZBIORNIKACH BEZODPŁYWOWYCH DO SYGNALIZACJI ŚWIETLNEJ POZIOMU MAX W ZBIORNIKU
A1, A2 - PRZETWORNIK - ZESPÓŁ ULTRADŹWIĘKOWEGO PRZEPŁYWOMIERZA DO POMIARU ILOŚCI ŚCIEKÓW;
B3, B4 - ULTRADŹWIĘKOWY CZUJNIK POZIOMU DO WSPÓŁPRACY Z PRZETWORNIKIEM

Oznaczenie obwodów

k - oznaczenie kabli zasilających (w ziemi)
ℓ - oznaczenie obwodów instalacji odbiorczych - w rozdzielnicach
U w a g a: przekroje kabli podano na schemacie strukturalnym zasilania oraz na schematach rozdzielnic.

O ile zapisy umowy nie stanowią inaczej, niniejsza dokumentacja stanowi własność intelektualną firmy TRACTEBEL ENGINEERING S.A. i jest chroniona prawem autorskim. Rozpowszechnianie całości lub fragmentów dokumentacji, a także udostępnianie jej osobom trzecim bez pisemnej zgody TRACTEBEL ENGINEERING S.A. jest zabronione.

TRACTEBEL ENGIE
TRACTEBEL ENGINEERING S.A.
ul. Dutçby 5, 40 833 Katowice POLSKA
Tel. +48 32 356 86 86 fax. +32 356 86 00
te.pl@tractebel.engie.com
tractebel-engie.com

Projektował	inż. Regina Wiszowata	instal. i sieci elektr.	POM/E/025701
Opracował	.	.	
Sprawdził	mgr inż. Bogdan Wilczyński	instal. i sieci elektr.	POM/E/025901

NR EWIDENCYJNY	SPECJALNOŚĆ	NR UPRAWNIEŃ	PODPIS

Modernizacja przystani rybackiej w Kamlarze w celu poprawy bezpieczeństwa rybaków

009990 | 02.2017 | 1: | A3

ELEKTRYCZNA | I

E 2

REV	DATA	OPIS	
REV3	DATA3	OPIS1	
REV2	DATA2	OPIS1	
REV1	DATA1	OPIS1	

PROJEKT BUDOWLANY

Schemat blokowy zasilania przystani 400/230V; 50 Hz