


Załącznik nr 1
do uchwały Nr XXXV/285/2013
Rady Miasta Swinoujście
z dnia 28 lutego 2013 r.

RZUT PIWNICY BUDYNKU PRZY ul. DĄBROWSKIEGO 4
Z zaznaczonym kolorem żółtym lokalem

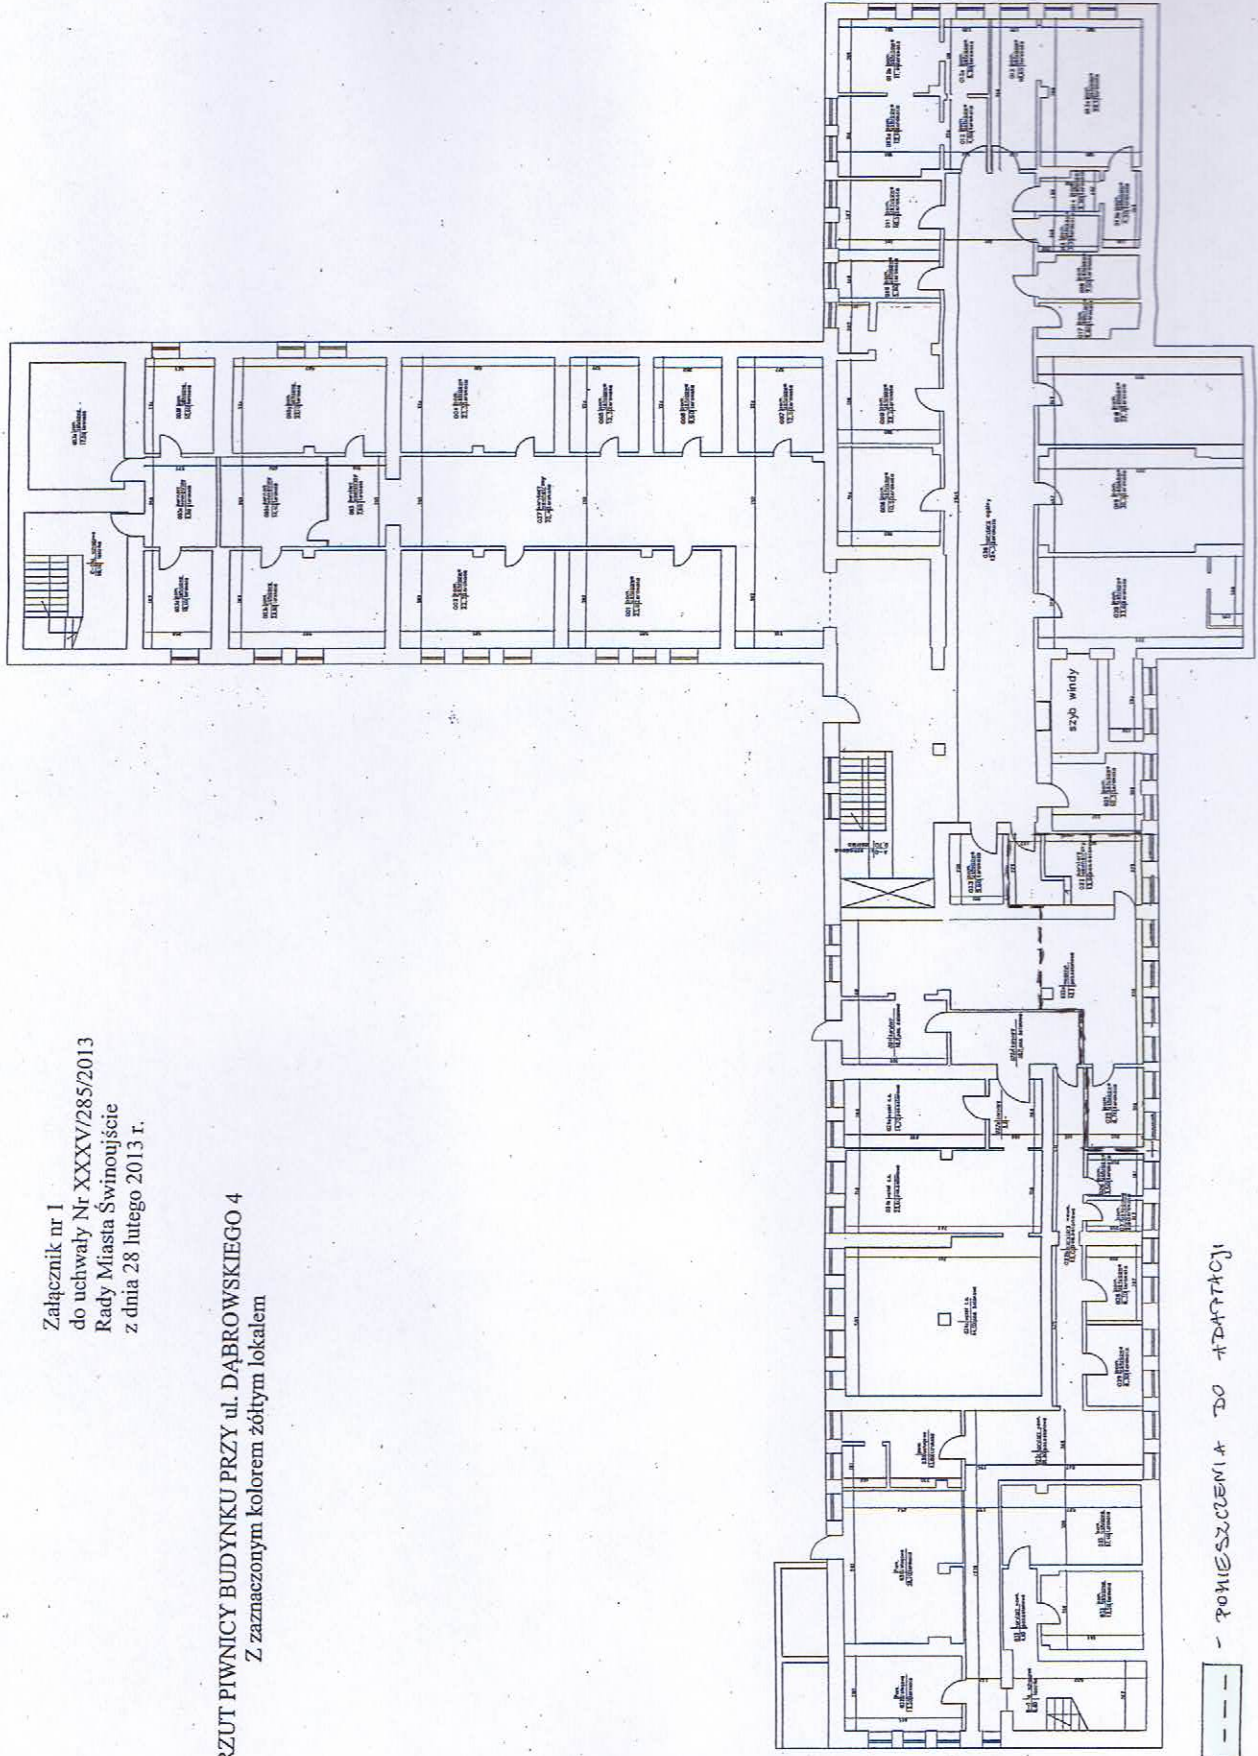

--- - POMIESZCZENIA DO ADAPTACJI

DYREKTOR

mgr inż. Artur Ćwik

TEMAT	INWENTARYJACJA BUDOWLANA	01.2013
ADRES	Swinoujście, ul. Dąbrowskiego 4	1/16
TYTUŁ KRS	RZUT PIWNIC	1/4
OPRACOWAŁ	mgr inż. Artur Ćwik	01.2013