




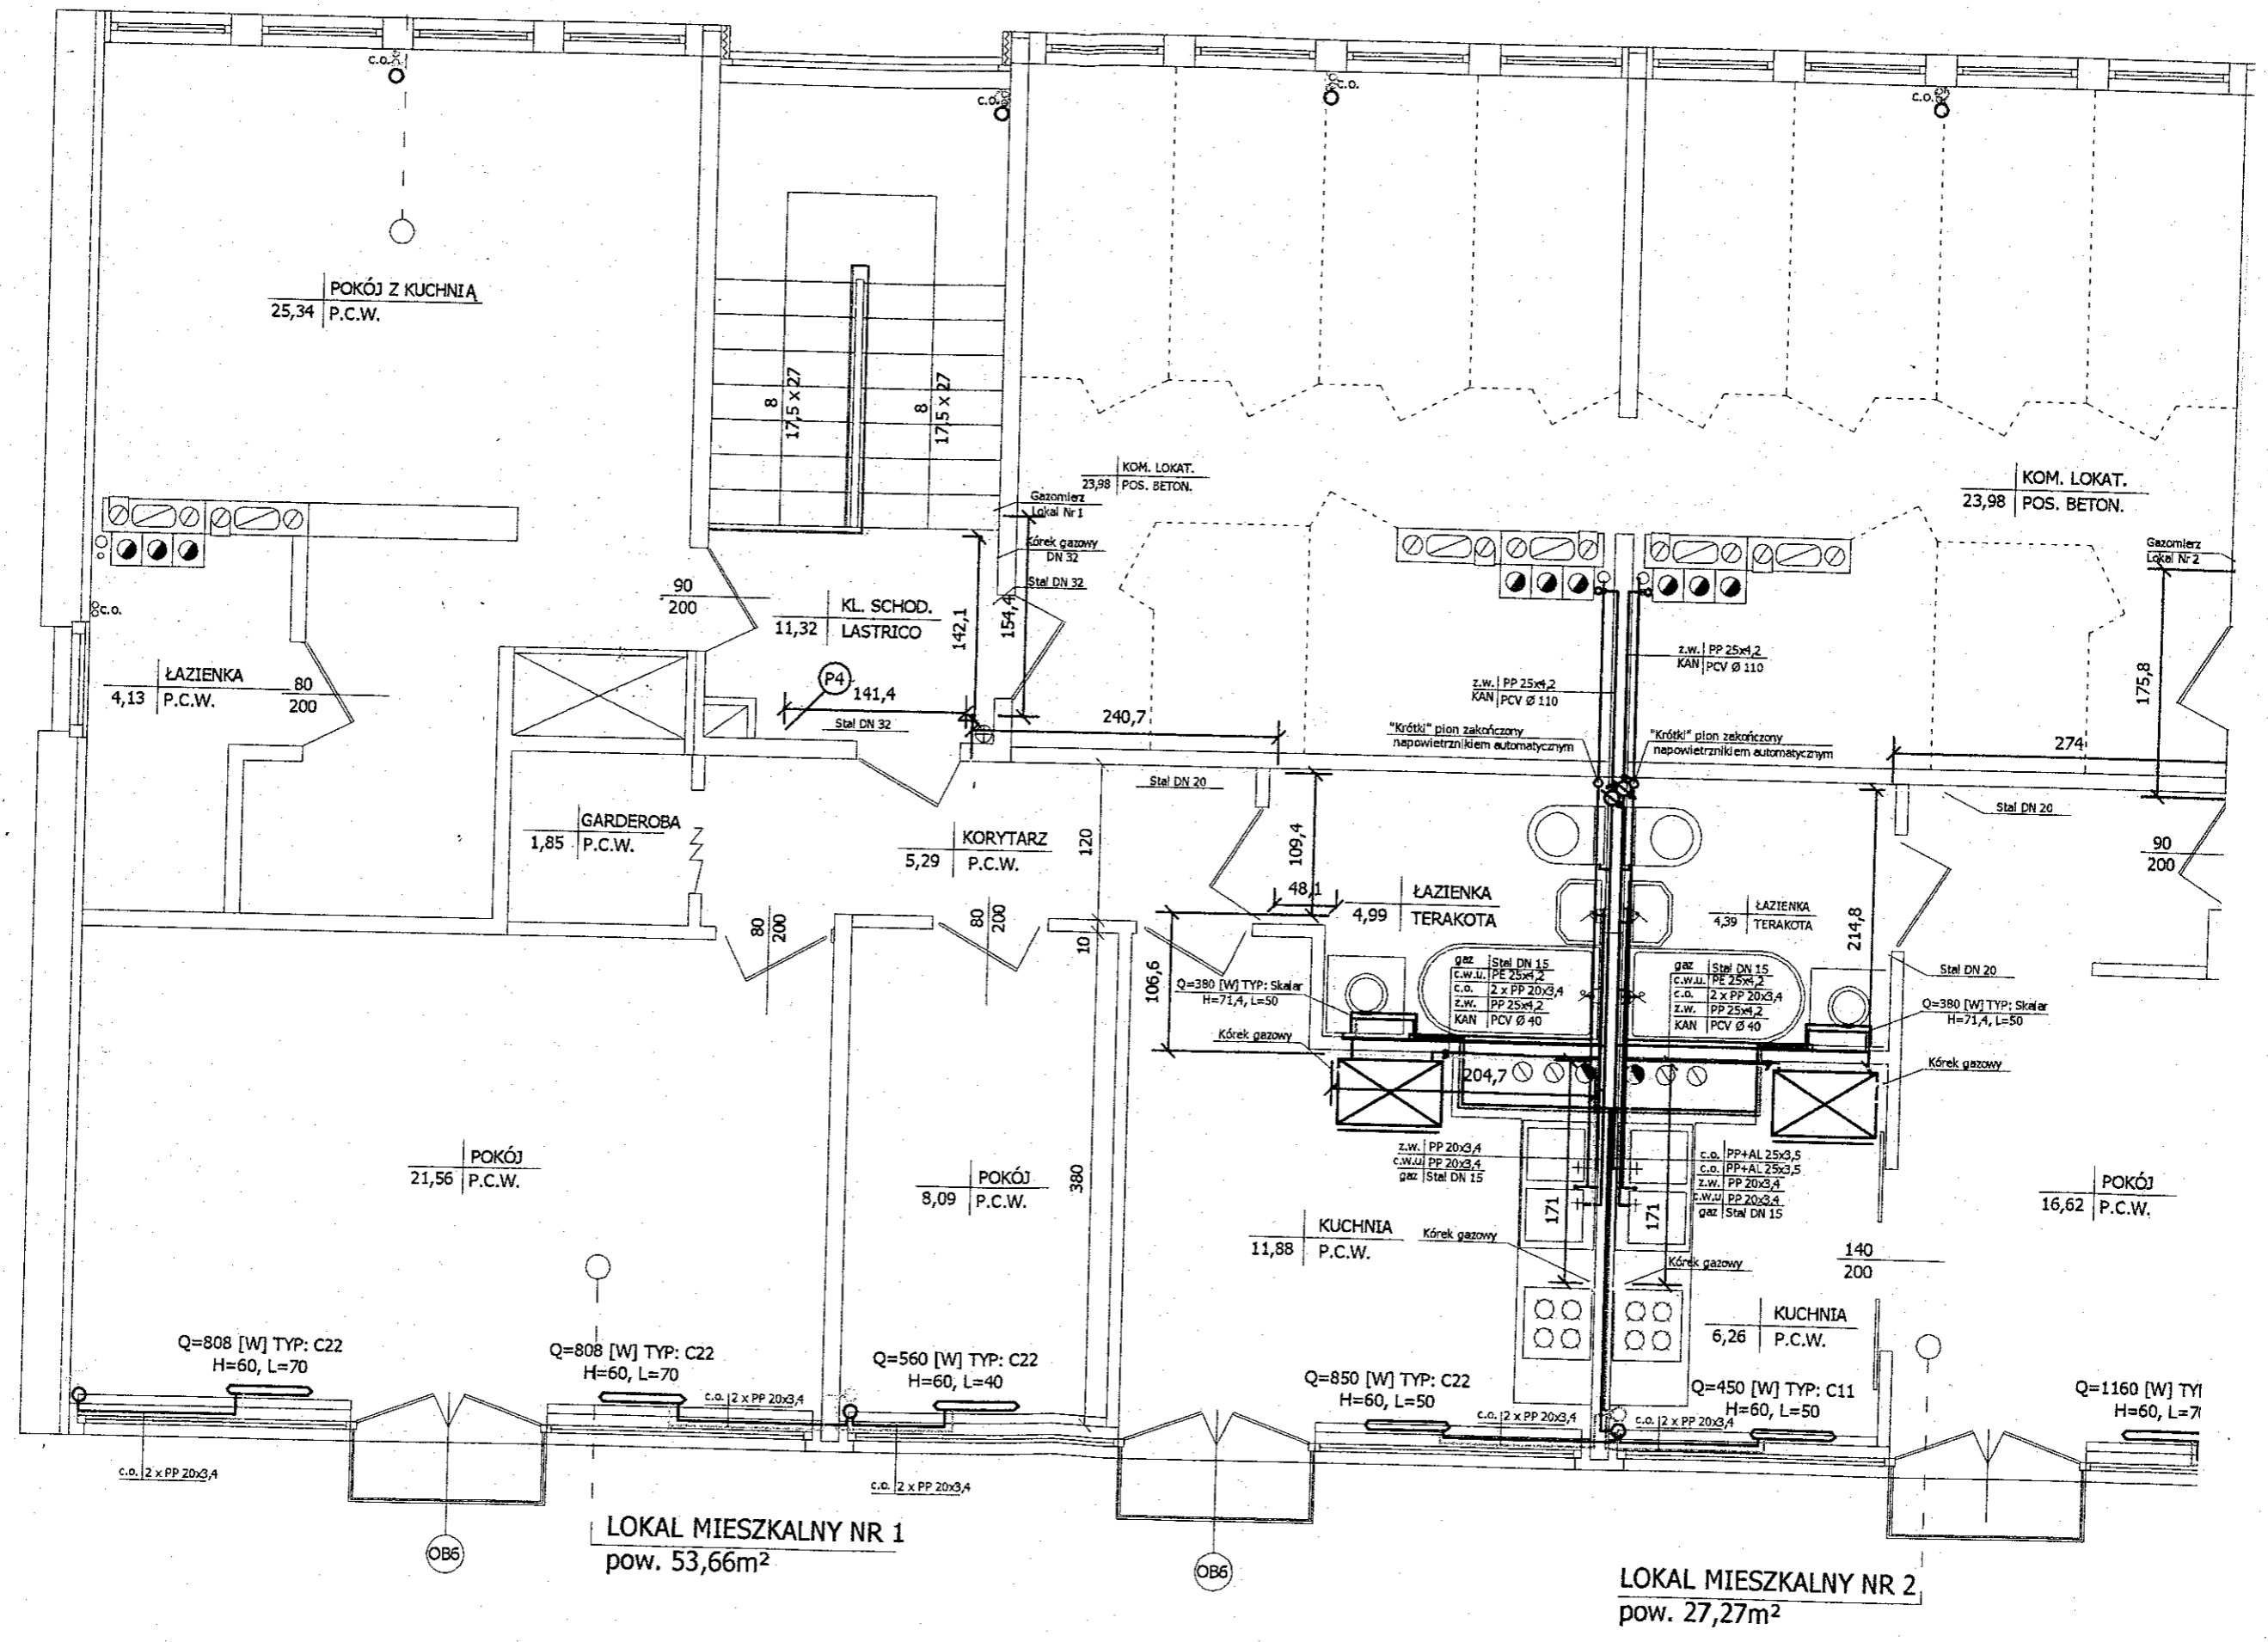


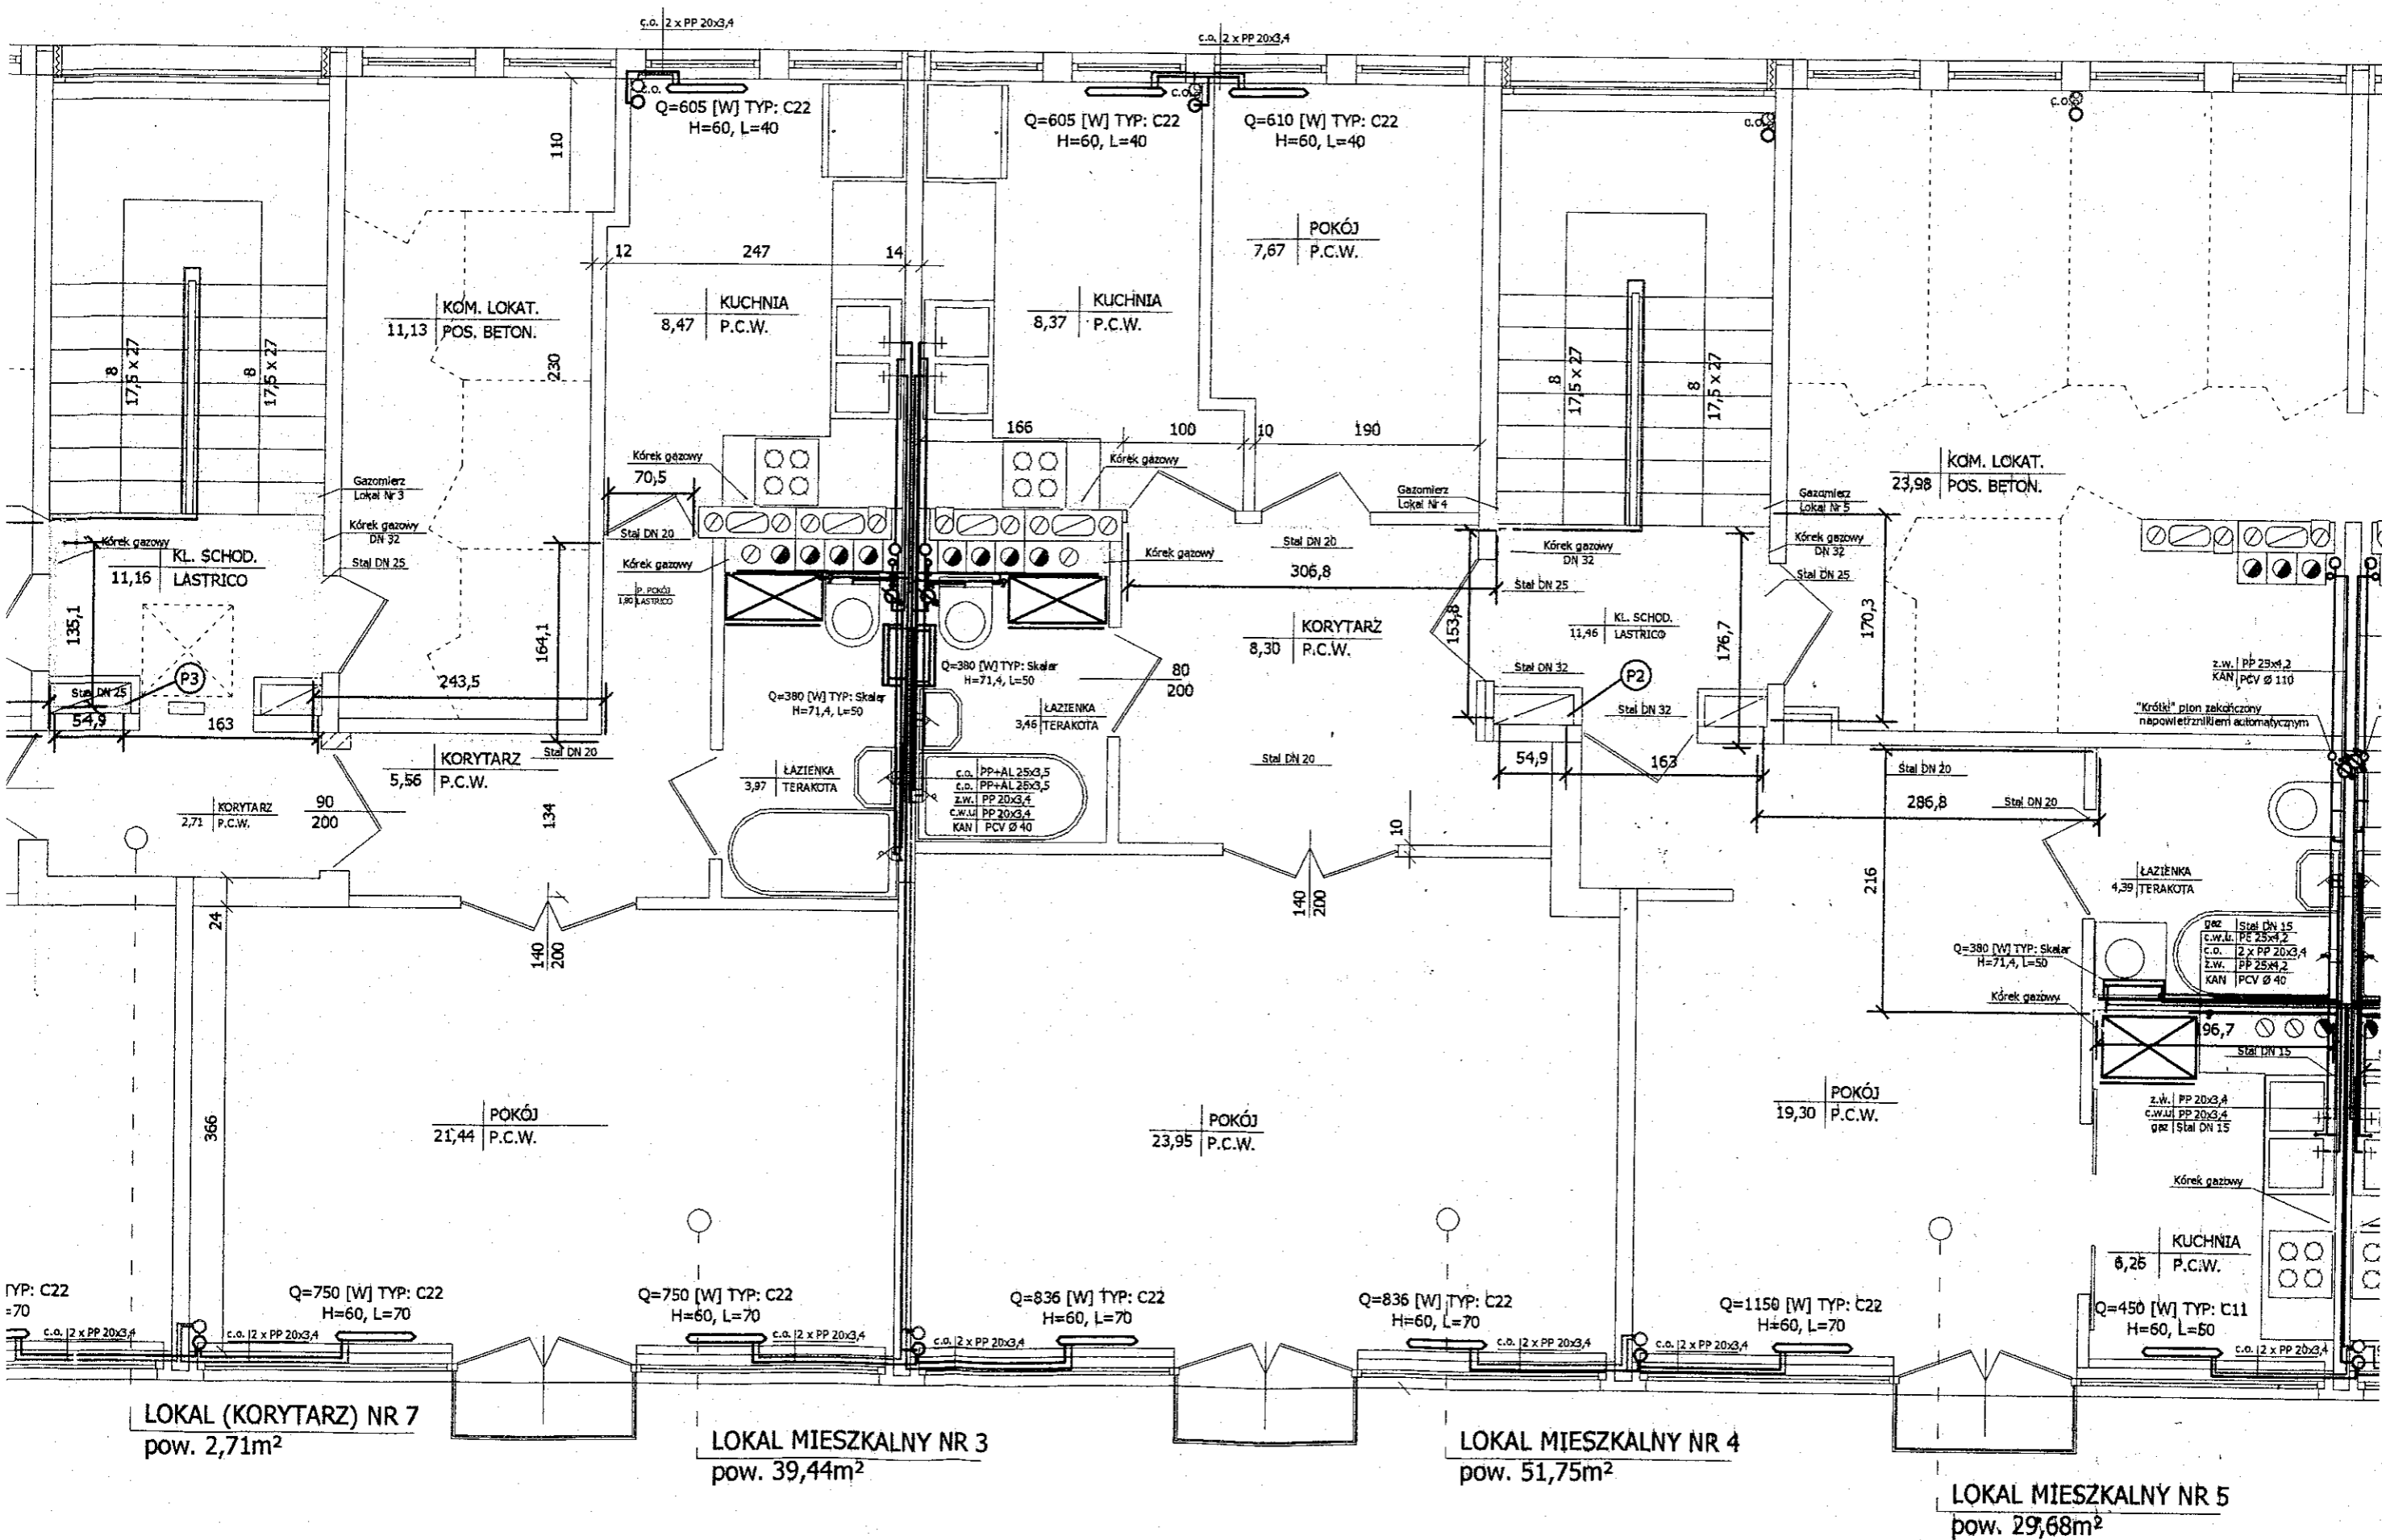


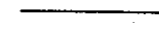


ISTN. LOKAL MIESZKALNY
pow. 29,47m²



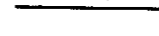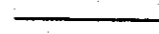

LEGENDA:

-  Przewody instalacji kanalizacji sanitarnej;
-  Przewody zasilające instalacji c.o.
-  Przewody powrotne instalacji c.o.
-  Przewody instalacji gazowej
-  Przewody instalacji z.w.u.
-  Przewody instalacji c.w.u.
-  Grzejnik płytowy
-  Grzejnik "drabinkowy"
-  Gazowy przepływowy oidgrzewacz c.w.u.

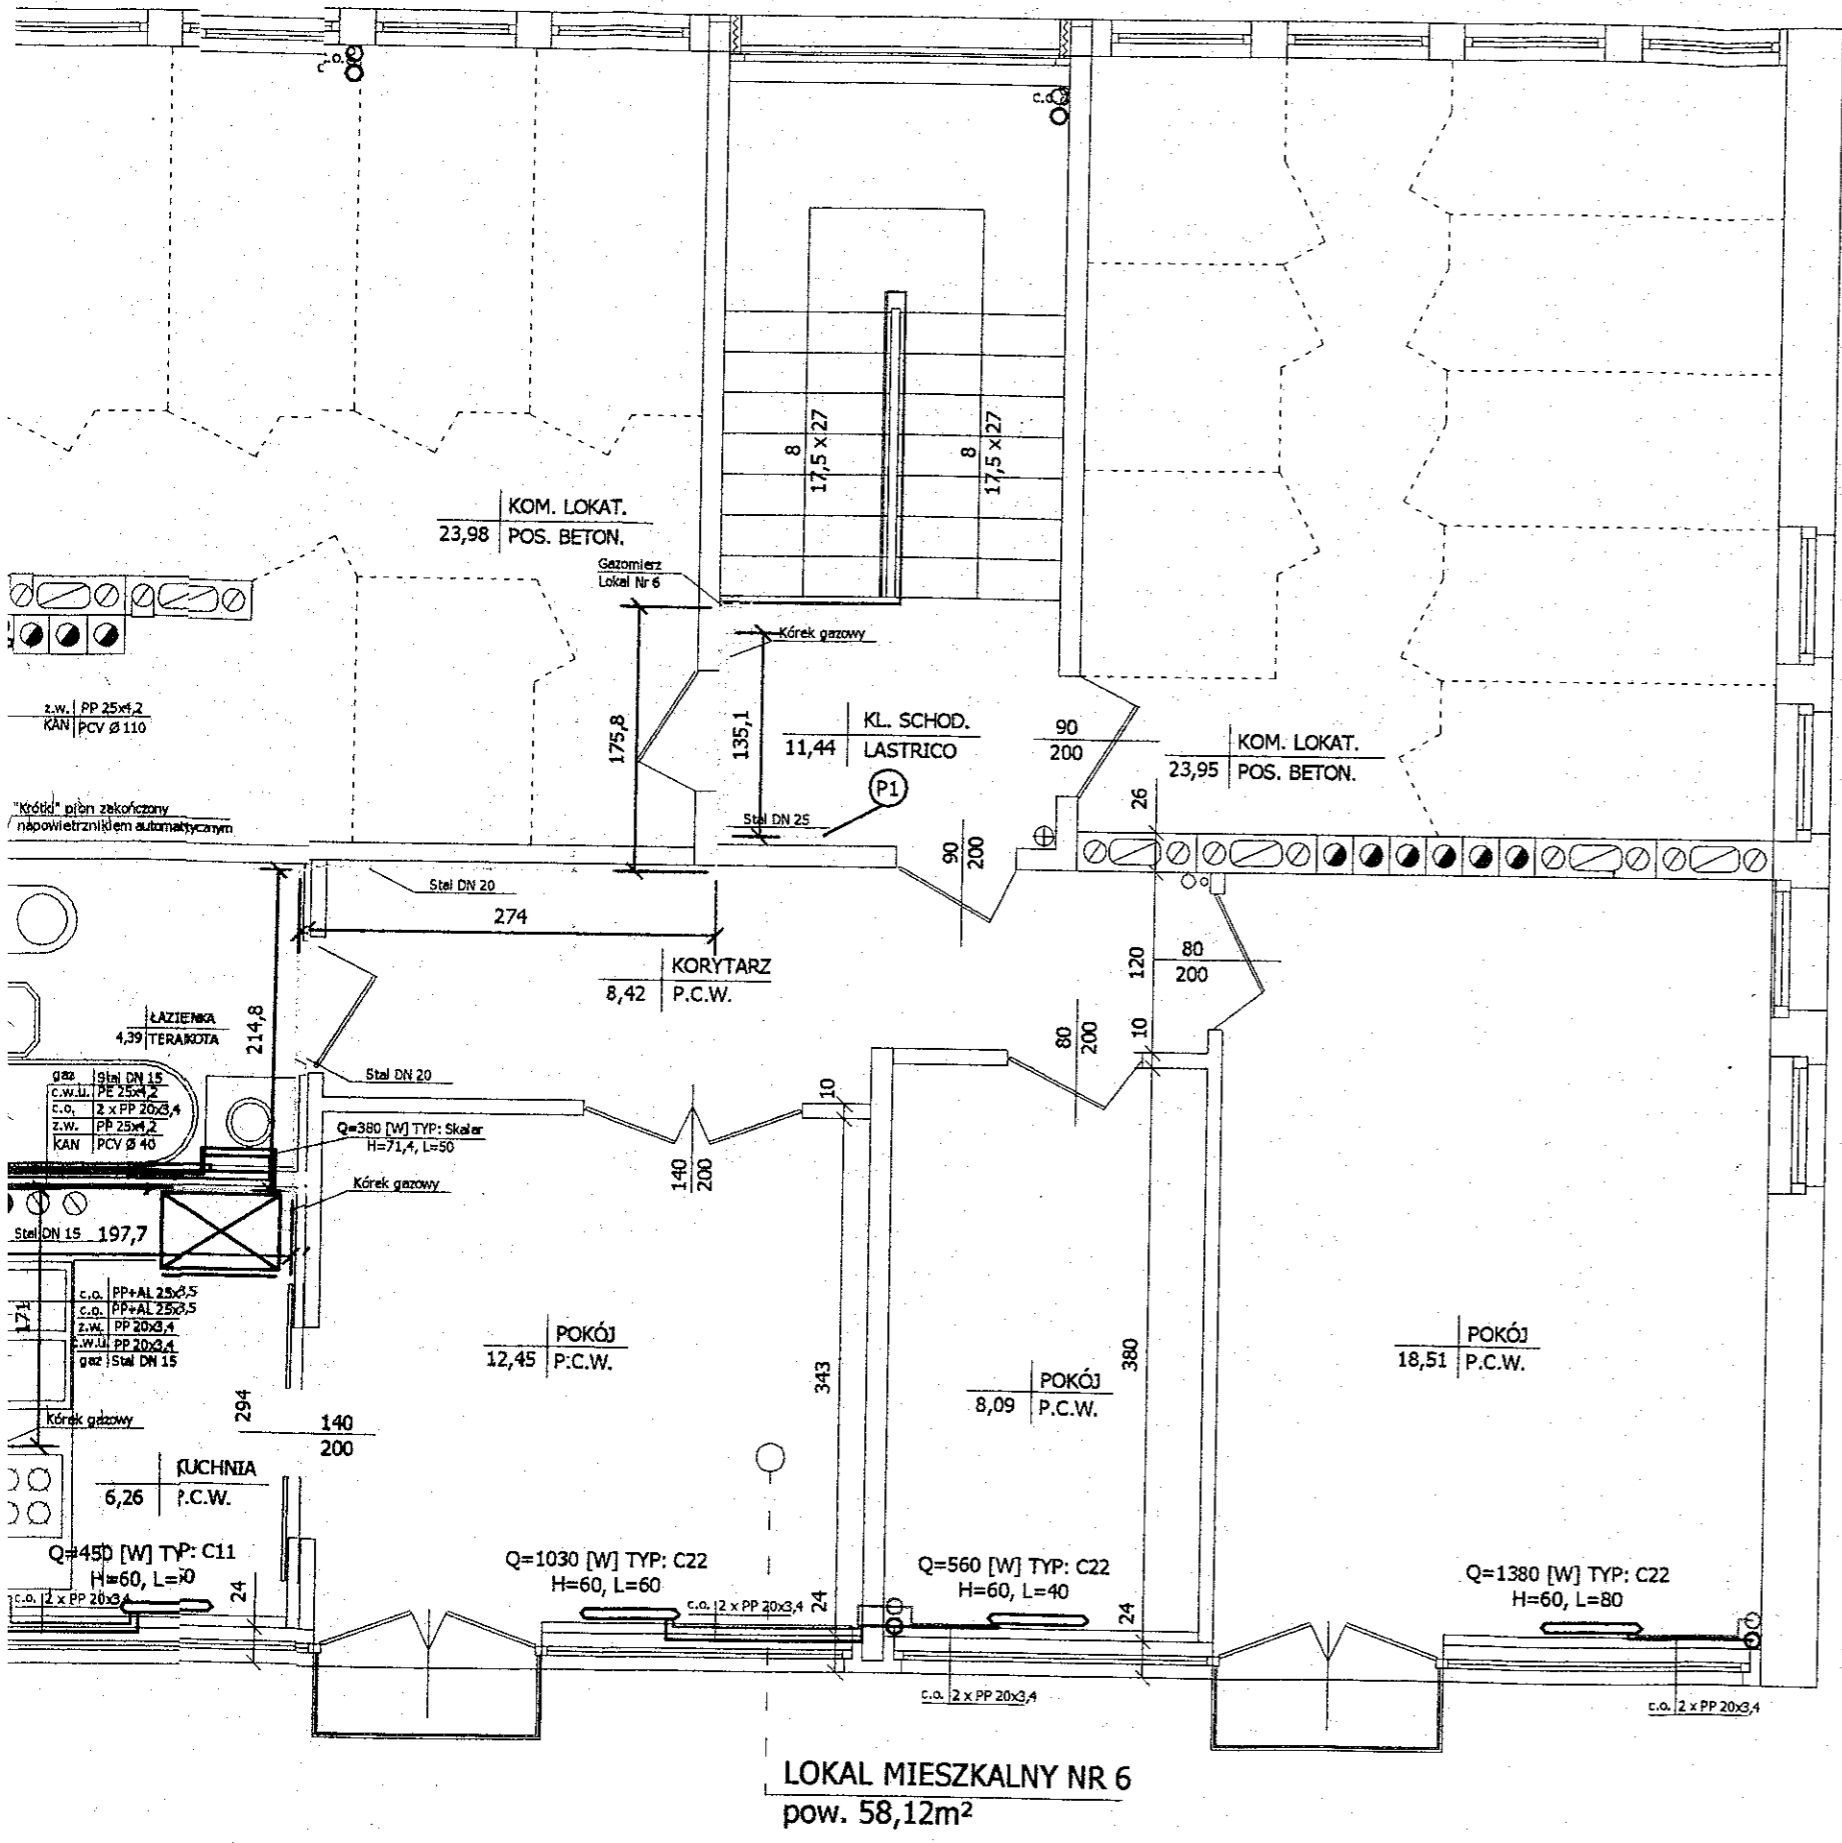

"KOMBUD"		Zakład Projektowo-Wykonawczy Budownictwa Ogólnego i Komunalnego 72-600 Świnoujście ul. Piłsudskiego 37 (tel. 321-30-67)	
Temat:	Projekt wewnętrznych instalacji sanitarnych wraz z inwentaryzacją istniejących elementów instalacji	Data:	09.2007
Adres:	Świnoujście ul. Monte Cassino 22 a.b.c.d	Skala:	1-100
Opracował:	mgr inż. Andrzej Makolepszy	Projektant:	mgr inż. Jacek Maciejewski
Sprawił:	uprawnienia Nr 36/Sz/72 Nr 3/Sz/93	Przebieg:	
Nazwa rys.:	Rzut VI kondygnacji budynku	Nr rys. 01	