

Z istniejącej części wewnętrznej instalacji
instalacji gazowej budynku (V kondygnacja)


"KOMBUD"

Zakład Projektowo-Wykonawczy Budownictwa Ogólnego i Komunalnego

72-800 Świnoujście ul. Piłsudskiego 3/7 (tel.321-30-87)

Temat:	Projekt wewnętrznych instalacji sanitarnych wraz z inwentaryzacją istniejących elementów instalacji	Data:	09.2007
Adres:	Świnoujście ul. Monte Cassino 22 a,b,c,d	Skala:	1:50
Opracował:	mgr inż. Andrzej Malolepszy	Projektant:	mgr inż. Jadwiga Maciejewska
Projektant:	mgr inż. Jadwiga Maciejewska	Sprawił:	uprawnienia Nr 38/Sz72 Nr 3/Sz93
Nazwa rys.	Aksonometria instalacji gazowej do mieszkaniania Nr 1	Nr rys.	02

STAROSTWO POWIATOWE
w Kamieniu Pomorskim
ul. Marszałka 5b
72-400 Kamień Pomorski

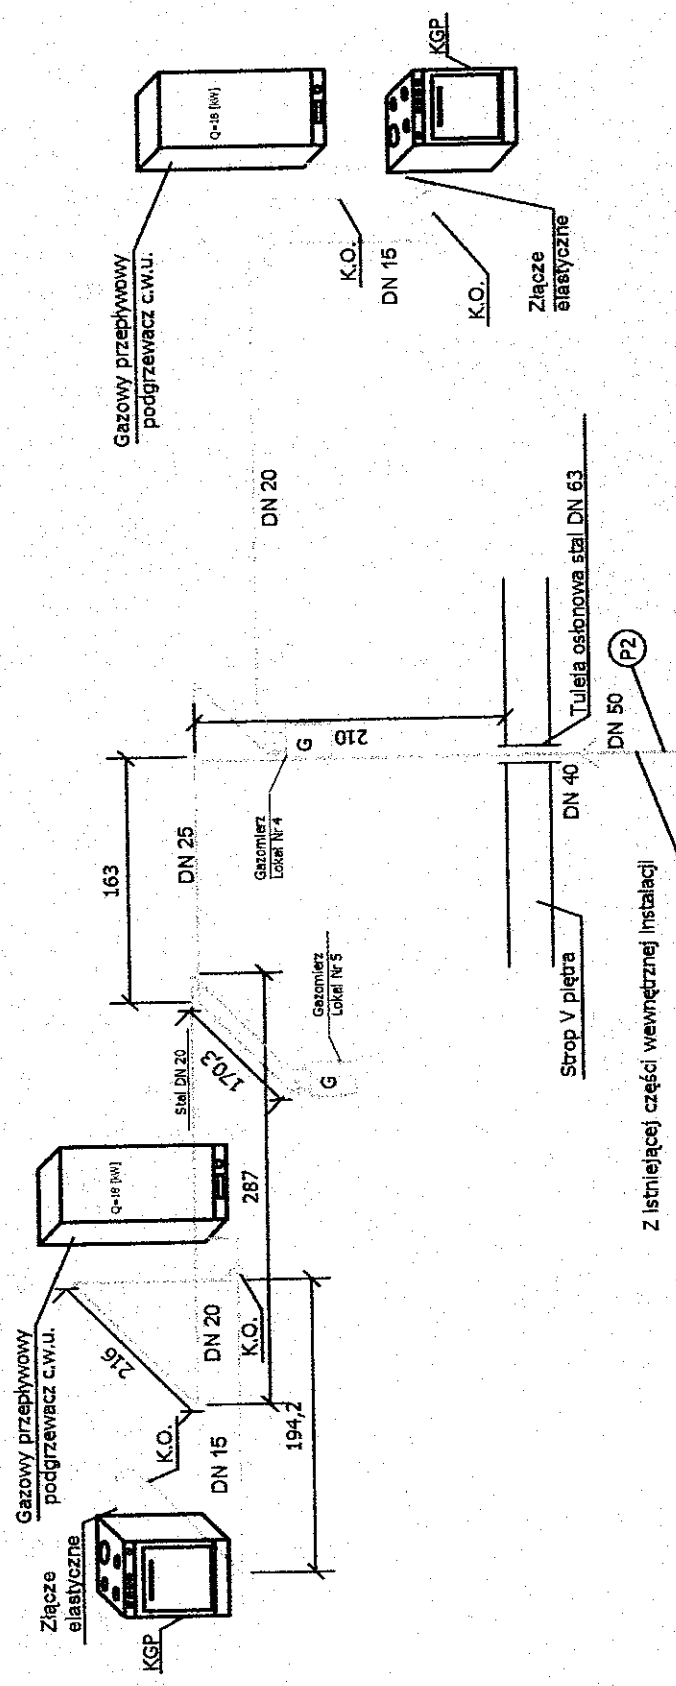


"KOMBUD"

Zakład Projektowo-Wykonawczy Budownictwa Ogólnego i Komunalnego
72-600 Świnoujście ul. Pileckiego 3/7 (tel. 321-30-67)

Temat:	Projekt wewnętrznych instalacji sanitarnych wraz z inwentaryzacją istniejących elementów instalacji		
Adres:	Świnoujście ul. Monte Cassino 22 a,b,c,d	Projekt:	M. M. [Signature]
Opracował:	mgr inż. Andrzej Matolepszy	Projekt:	[Signature]
Projektant:	mgr inż. Jachwiga Maciejewska	Projekt:	[Signature]
Sprawił:	uprawnienia Nr. 36/Sz/72 Nr. 3/Sz/93	Projekt:	[Signature]
Nazwa rys.	Aksonometria instalacji gazowej do mieszkań Nr. 4 i Nr. 8	Data:	09.2007
		Skala:	Skala
			Nr rys. 04

STAROSTWO POWIATOWE
w Kamieniu Pomorskim
ul. Mieszko 5B
72-400 Kamień Pomorski

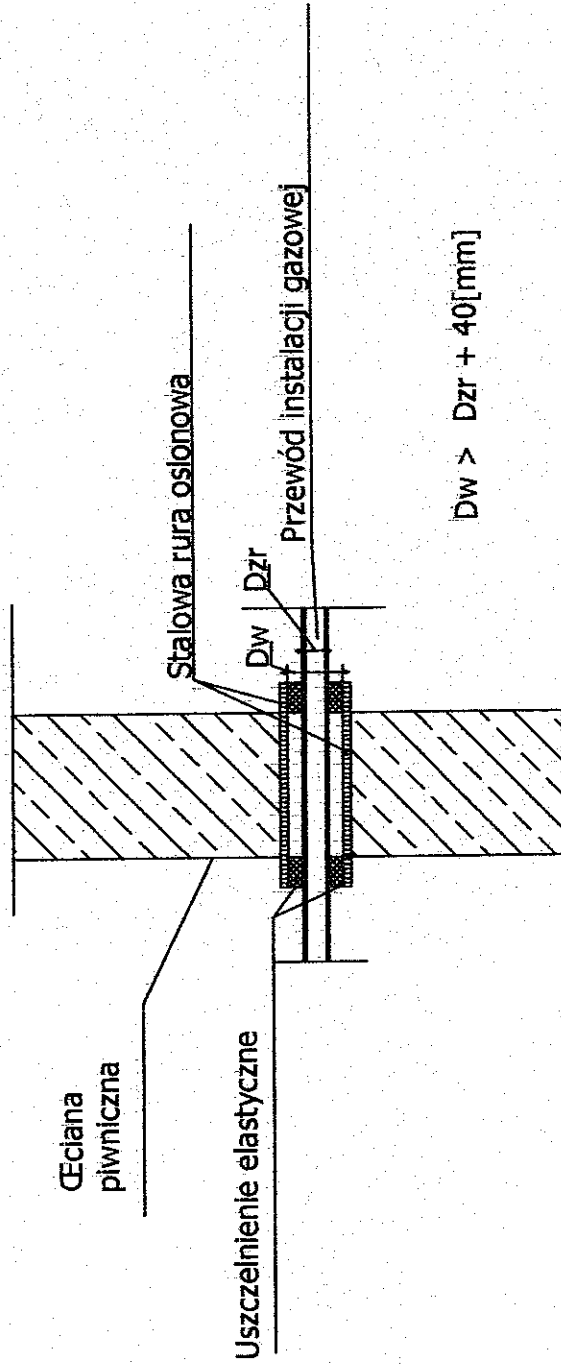

"KOMBUD"			
Zakład Projektowo-Wykonawczy Budownictwa Ogólnego i Komunalnego			
72-600 Świnoujście ul. Piłsudskiego 3/7 (tel.321-30-87)			
Temat: Projekt wewnętrznych instalacji sanitarnych wraz z inwentaryzacją stniejących elementów instalacji			
Adres:	Świnoujście ul. Monte Cassino 22 a,b,c,d	Projektant	Data
Opracował:	mgr inż. Andrzej Makolepszy	mgr inż. Jędrzej Maciejewski	09.2007
Projektant	mgr inż. Jędrzej Maciejewski	uprawnienia Nr 36/Sz/72 Nr 3/Sz/93	Skala
Sprawił:			
Nazwa rys.	Szczegół przejścia przewodów przez przegrodę		Nr rys. 06

PREZYDIUM
Wojewódzkiej Rady Narodowej
Wydział Budownictwa,
Urbanistyki i Architektury
w Szczecinie

Szczecin, dnia 7 września 1967 r.

STAROSTWO POWIATOWE
w Kamieniu Pomorskim
ul. Mieszka I 5b
72-400 Kamień Pomorski

Nr ewid. uprawn. 104/67

UPRAWNIENIA BUDOWLANE

Na podstawie art. 18, art. 19 ust. 1 pkt 1 i art. 20 ust. 1 ustawy z dnia 31 stycznia 1961 r. — prawo budowlane (Dz. U. nr 7, poz. 46) oraz § 29 i § 8, ust. 1, pkt 1. rozporządzenia Przewodniczącego Komitetu Budownictwa, Urbanistyki i Architektury z dnia 10 września 1962 r. w sprawie kwalifikacji fachowych osób wykonujących funkcje techniczne w budownictwie powszechnym (Dz. U. nr 53, poz. 266)

Ob. G r o d e k Ludwik, Adam
magister inżynier urządzeń sanitarnych
urodzony dnia 20 kwietnia 1937r. w m. Kolechowice Nowe

o t r z y m u j e

w specjalności instalacji i urządzeń sanitarnych
uprawnienia budowlane do sporządzania projektów instalacji i urządzeń sanitarnych.

ZGODNOŚĆ

Z ORYGINAŁEM

Magister inżynier urządzeń sanitarnych
104/67




(pieczęć okrągła)

Główny Architekt Województwa

R. Fafius

mgr inż. Roman Fafius

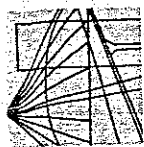

ZACHODNIOPOMORSKA OKRĘGOWA
IZBA INŻYNIERÓW BUDOWNICTWA
70-656 Szczecin, ul. Energetyków 9
tel./fax: (091) 462-44-40; (091) 489 8410+12
www.zap.home.pl e-mail: zap@home.pl

Sz. P.
GRODEK Ludwik Adam
ul. Lutniana 16 A
71-425 SZCZECIN

Z A Ś W I A D C Z E N I E

Pan(i) **GRODEK Ludwik Adam**, kod identyfikacyjny ZAP/IS/1250/01, zamieszkały(a) 71-425 SZCZECIN ul. Lutniana 16 A, jest członkiem Zachodniopomorskiej Okręgowej Izby Inżynierów Budownictwa oraz posiada wymagane ubezpieczenie od odpowiedzialności cywilnej.

Niniejsze zaświadczenie jest ważne od dnia: **2007-07-01**
do dnia: **2007-12-31**

Szczecin, dnia 2007-06-20



Zachodniopomorska Okręgowa
Izba Inżynierów Budownictwa
Przewodniczący Rady Okręgowej
mgr inż. Mieczysław Olszowski

**ZA ZGODNOŚĆ
Z ORYGINAŁEM**

[Signature]
mgr inż. Mieczysław Olszowski
Przewodniczący Rady Okręgowej

- 16 -
STAROSTWO POWIATOWE
w Kamieniu Pomorskim
ul. Mieszka I 5b
72-400 Kamień Pomorski

PREZYDIUM
Wojewódzkiej Rady Narodowej
Wydział Budownictwa,
Urbanistyki i Architektury
w Szczecinie

Szczecin, data 18 maja 1972 r.

Nr ewid. uprawn. 36/SZ/72

UPRAWNIENIA BUDOWLANE

Na podstawie art. 18, art. 19 ust. 1 pkt. 1 i art. 20 ust. 1 ustawy z dnia 31 stycznia 1961 r. - prawo budowlane (Dz. U. Nr 7, poz. 46) oraz § 29 i § 8, ust. 1, pkt 1 rozporządzenia Przewodniczącego Komitetu Budownictwa, Urbanistyki i Architektury z dnia 10 września 1962 r. w sprawie kwalifikacji fachowych osób wykonujących funkcje techniczne w budownictwie powszechnym (Dz. U. Nr 53, poz. 266).

Ob. M a c i e j e w s k a Jadwiga
magister inżynier urządzeń sanitarnych

urodzony dnia 18 października 1939r. w m. Busko

otrzymuje

w specjalności instalacji i urządzeń sanitarnych

uprawnienia budowlane do sporządzania projektów instalacji i urządzeń sanitarnych oraz prostych projektów budowlano-konstrukcyjnych w zakresie, w jakim projekty te wchodzi jako elementy budowlane do projektów instalacji i urządzeń sanitarnych.

ZA ZGODNOŚĆ
Z ORYGINAŁEM


[Signature]

mgr inż. arch. *[Signature]*

Główny Architekt Województwa

[Signature]

mgr inż. arch. Ludomir Bocian

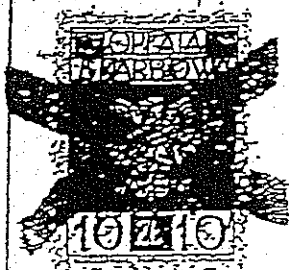

(pieczęć okrągła)

ZACHODNIOPOMORSKA OKRĘGOWA
IZBA INŻYNIERÓW BUDOWNICTWA
70-656 Szczecin, ul. Energetyków 9
tel./fax: (091) 462-44-40; (091) 489 8410+12
www.zap.home.pl e-mail: zap@home.pl


Sz. P.
MACIEJEWSKA Jadwiga
ul. Piłsudskiego 3/7
72-600 ŚWINOUJŚCIE

Z A Ś W I A D C Z E N I E

Pan(i) **MACIEJEWSKA Jadwiga**, kod identyfikacyjny **ZAP/IS/3405/02**, zamieszkały(a) **72-600 ŚWINOUJŚCIE ul. Piłsudskiego 3/7**, jest członkiem Zachodniopomorskiej Okręgowej Izby Inżynierów Budownictwa oraz posiada wymagane ubezpieczenie od odpowiedzialności cywilnej.

Niniejsze zaświadczenie jest ważne od dnia: **2007-01-01**
do dnia: **2007-12-31**

Szczecin, dnia 2006-12-05

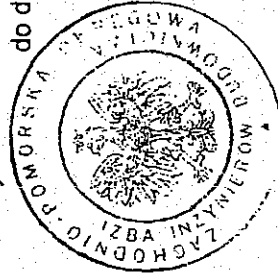

Zachodniopomorska Okręgowa
Izba Inżynierów Budownictwa
Przewodniczący Rady Okręgowej

Mieczysław Okatzeński
mgr inż. Mieczysław Okatzeński

ZGODNOŚĆ
Z ORYGINAŁEM

Jadwiga Maciejewska

Jadwiga Maciejewska
mgr inż. urz. arch. i inż. budowl.
upr. projekt. i nadz. budowl.
w budownictwie

18 -
STAROSTWO POWIATOWE
w Kamieniu Pomorskim
ul. Mieszka 15b
72-400 Kamień Pomorski



ZAKŁAD GOSPODARKI MIESZKANOWEJ
w Swinoujście, dnia 25-09-2007

Wnioskodawca(y):

Zakład Gospodarki Mieszkanowej

Monte Cassino 8

72-600 Swinoujście

Wpłynęło 28 VII 2007

w Swinoujściu

Zakład Gospodarki Mieszkanowej
Monte Cassino 8
72-600 Swinoujście

W/znak: 29-08-2007 z dnia 29-08-2007
N/znak: TT.12-4100-105269/07 z dnia 25-09-2007

Warunki przyłączenia do sieci gazowej nie urządzeń i instalacji gazowych
podmiotu przewidującego zużycie paliwa gazowego w ilości nie większej 10 m³/h
w przeliczeniu na gaz ziemny wysokometanowy o cieple spalania 39,5 MJ/m³
Nr TT.12-4100-105269/07

W odpowiedzi na wniosek z dnia 29-08-2007, w oparciu o Rozporządzenie Ministra
Gospodarki, Pracy i Polityki Społecznej z dnia 06.04.2004 r. w sprawie szczegółowych
warunków przyłączenia podmiotów do sieci gazowych, nchu i eksploatacji tych sieci
(Dz.U. Nr 105 z dnia 04.05.2004 r. poz. 1113), wydaje się następujące warunki
przyłączenia do sieci gazowej obiektu podmiotu: **budynek mieszkalno-usługowy**

1. Miejsce dostawy i odbioru paliwa gazowego:
woj. zachodniopomorskie, gm. M. Swinoujście, m. Swinoujście, ul. Monte Cassino 22 A,B,C,D (VI
kondygnacja)

2. Rodzaj paliwa gazowego: E (GZ-50)

3. Paliwo gazowe używane będzie:

a) do następujących celów: socialno-grzewczych

b) do następujących odborników gazu:

kuchnia gazowa 4-palnikowa o mocy 9 [kW], szt. 6
grzejnik wody przepływowej o mocy 17 [kW], szt. 6

4. Maksymalny godzinowy odbiór paliwa gazowego wyniesie: 10,00 [m³/h]

5. Miejsce podłączenia urządzeń i instalacji gazowych do sieci gazowej:

istniejące przyłącze, o ciśnieniu: niskim, średnicy: DZ 90

materiał: PE

znajdujące się: Swinoujście, ul. Monte Cassino - bud. 22 a-d

o ciśnieniu nominalnym: Pn 2,00 [kPa]

6. Przewidywany zakres rzeczoży i parametry techniczne związane z budową instalacji:

Podłączenie w/w odborników gazowych można wykonać od istniejącego

przyłącza gazowego do przedmiotowego budynku.

7. Minimalne i maksymalne ciśnienie paliwa gazowego w miejscu dostawy gazu
-przed kurkiem głównym: Pmin=1,70 [kPa] Pmax=2,50 [kPa]

8. Wymagania dotyczące dokonywania pomiaru i kontroli dostawy i odbioru gazu:
a) gazomierz: mechaniczny G 4, rozstaw króćców 130 mm * 6 szt.



091 42 47 230

Telefon:

091 48 28 373

Fax:

techniczny@gazownia.szecin.pl

Zakład Dystybuji Gazu Szczecin

Dział Techniczny Sieci

70-952 Szczecin, ul. Tama Pomorzńska 26

b) miejsce usytuowania gazomierza:

o ile istnieją warunki - w szafkach gazowych, na poszczególnych klatkach schodowych

STAROSTWO POWIATOWE
w Kamieniu Pomorskim
ul. Mińska 15b
72-400 Kamień Pomorski

9. Instalacja gazowa winna być zaprojektowana i wykonana zgodnie z Rozporządzeniem Ministra Gospodarki Przemysłu i Budownictwa w sprawie warunków technicznych jakim powinny odpowiadać budynki i ich usytuowanie (Dz.U. Nr 75 z dnia 15.06.2002 r. Rozdział 7 wraz z późniejszymi zmianami).

Wykonanie instalacji może nastąpić na podstawie decyzji o pozwoleniu na budowę zgodnie z ustawą z dn. 7.07.94r. Prawo Budowlane (Dz.U. Nr 89 poz. 414 wraz z późniejszymi zmianami).

Do wniosku o pozwolenie na budowę należy przedłożyć zgody współwłaścicieli lub zarządców budynku.

10. Granice własności sieci gazowej należącej do przedsiębiorstwa gazowniczego stanowi: kurek główny umieszczony w szafce gazowej.

11. Przewidywany koszt przyłączenia wyniesie 0,00 zł + VAT. (Nie dotyczy kosztów budowy instalacji)

12. Realizacja przyłączenia do sieci gazowej przedsiębiorstwa gazowniczego może nastąpić po zawarciu umowy sprzedaży gazu pomiędzy Podmiotem a przedsiębiorstwem gazowniczym. Warunkiem realizacji włączenia jest doprowadzenie przez Podmiot do stanu poprawności technicznej instalacji, która będzie napełniona gazem.

Do podpisania umowy sprzedaży gazu należy przedłożyć następujące dokumenty:

- warunki przyłączenia do sieci gazowej;
- kserokopie tytułu prawnego do korzystania z obiektu /oryginał do wglądu/ oraz w przypadku współwłasności zgodę współwłaścicieli;
- dowód tożsamości;

- w przypadku firmy: wypis z rejestru handlowego-zaswiadczenie o działalności gospodarczej, NIP, REGON;

- Projekt techniczny instalacji gazowej /do wglądu/;

- decyzję pozwolenia na budowę instalacji gazowej;

- Protokół odbioru wewnętrznej instalacji gazowej;

- powykonawczą opinię kominiarską

13. W celu podpisania w/w umowy, podmiot ubiegający się o przyłączenie do sieci gazowej zobowiązany jest, po zaakceptowaniu w/w Warunków, zgłosić się w Biurze Obsługi Klienta "Swinoujście, ul. Steyera 26, tel. 091 3212863.

14. Warunki przyłączenia są ważne przez okres jednego roku od dnia ich wydania i nie stanowią podstawy do rozpoczęcia przez Wnioskodawcę jakichkolwiek działań inwestycyjnych.

15. Określone warunki przyłączenia sporządzono w dwóch egzemplarzach po jednym dla każdej ze stron.

**ZA ZGODNOŚĆ
Z ORYGINAŁEM**

Dział Techniczny Sieci
Kamień Pomorski

Grażyna Bapiśka

Jadwiga Maciejowska
mgr inż. architektura sanitarnej
upr. prof. 30/Sz/72
upr. bud. 78/Sz/89
upr. bud. 3/Sz/93

Do wiadomości:
RG Swinoujście
Specjalista ds. Warunków i Uzgodnień

Małgorzata Michałowska