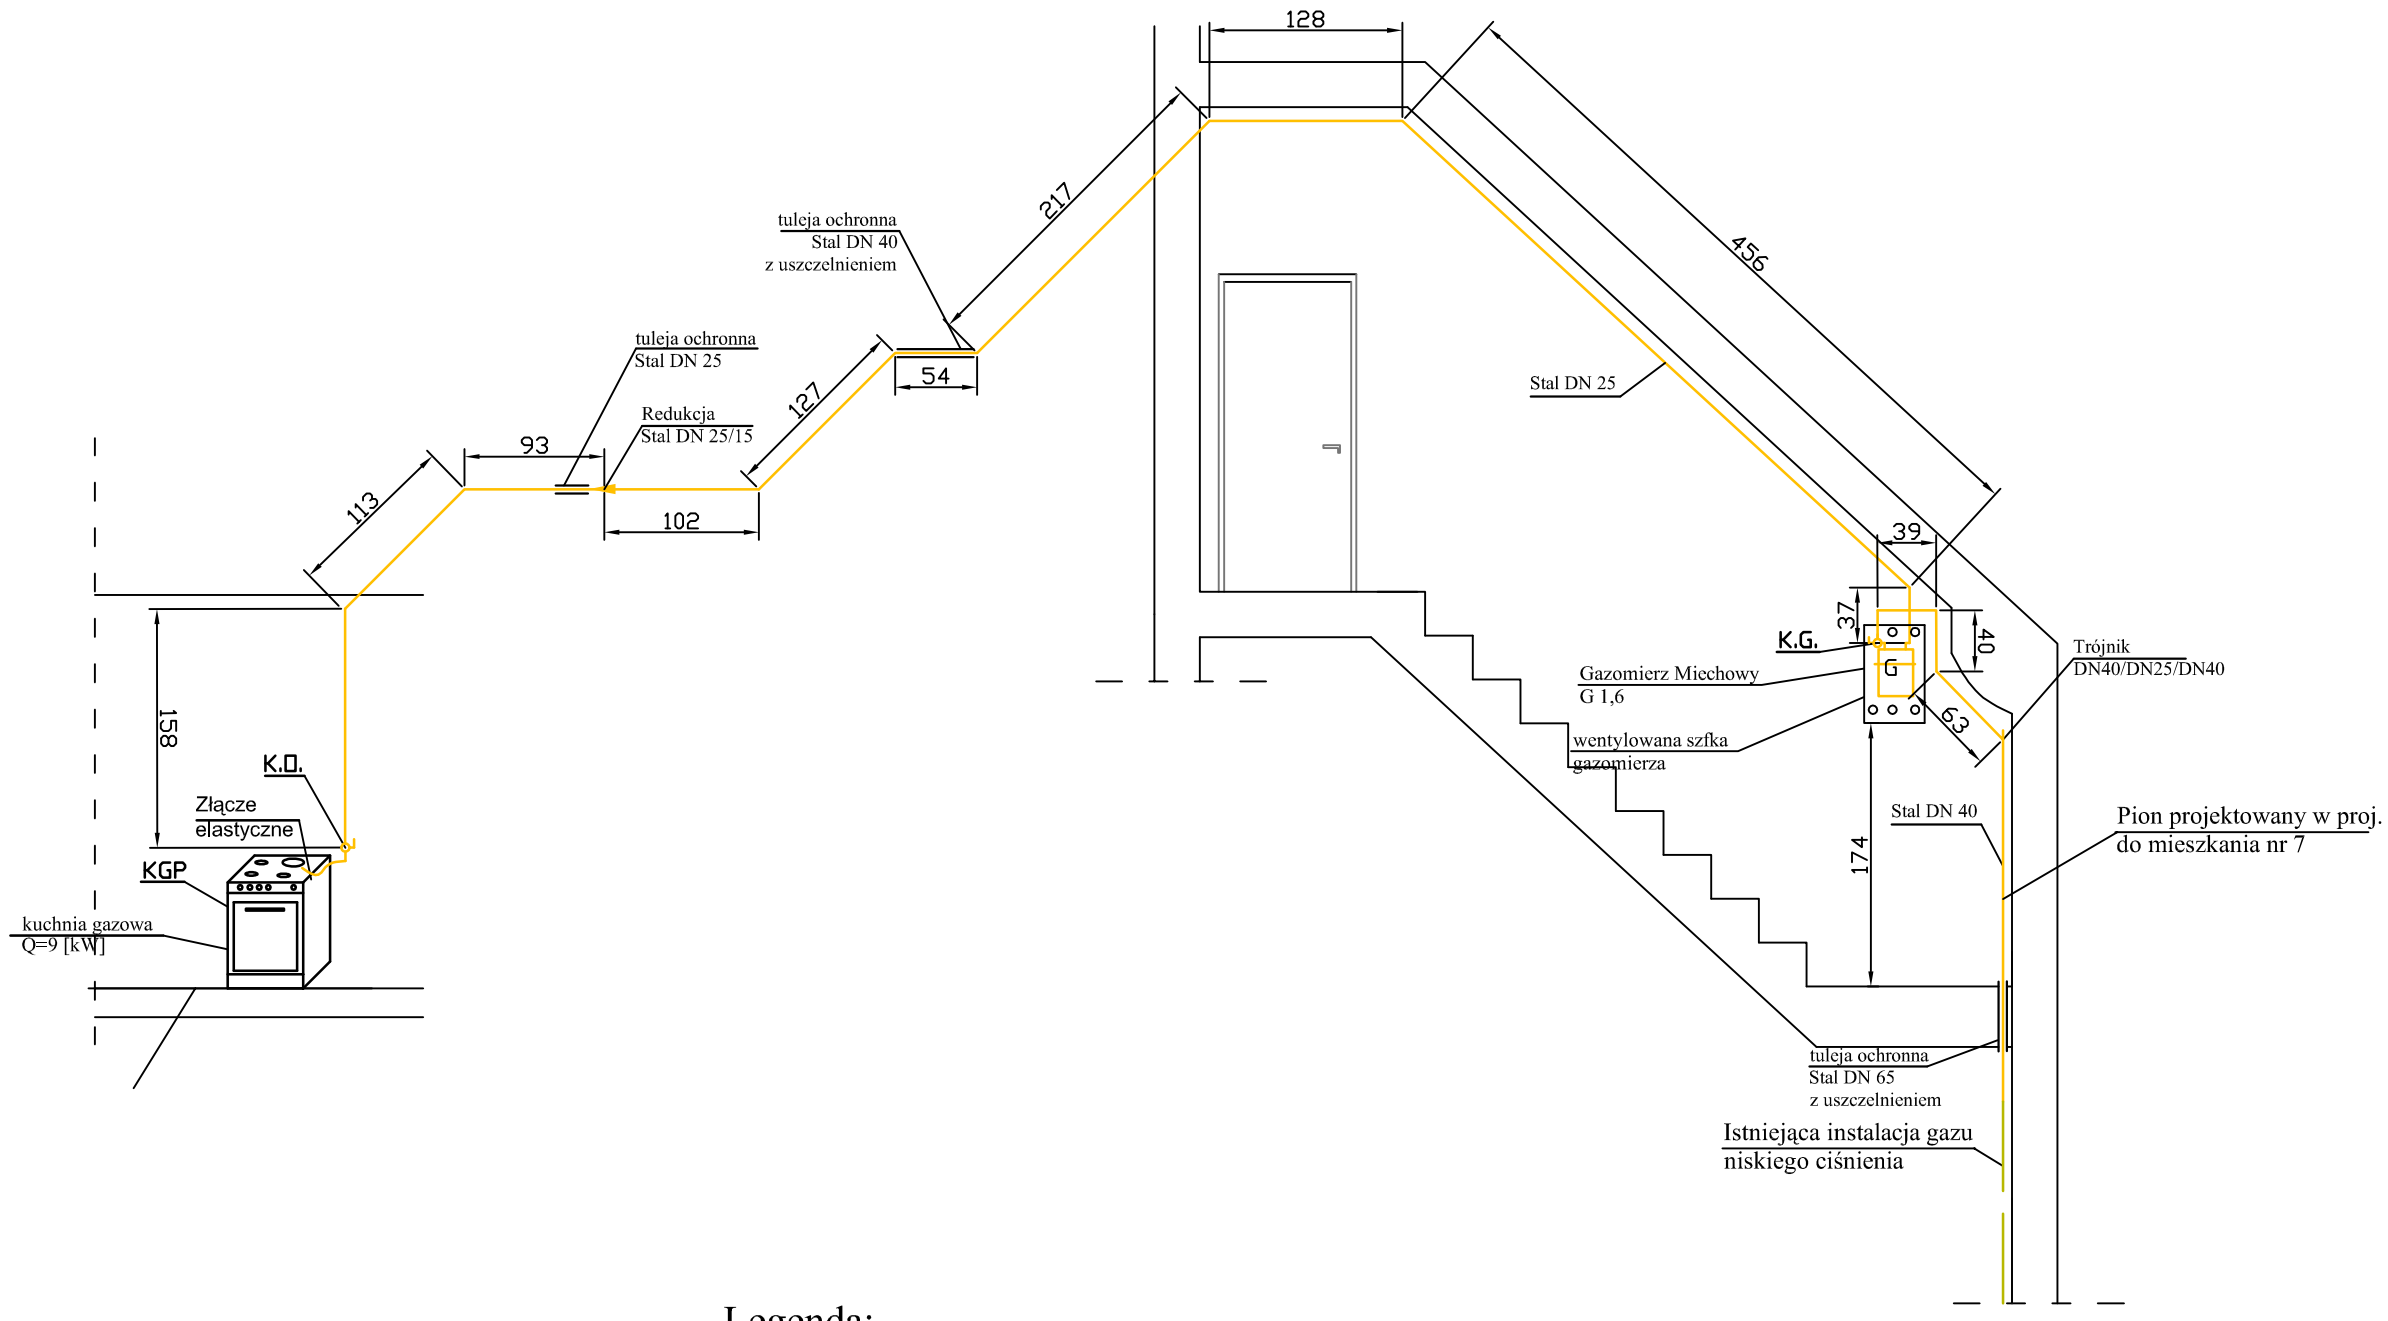


## Legenda:

- proj. przewody instalacji gaz.
- przewody instalacji gazu istniejce
- K.G. kurek główny
- K.O. kurek odcinający

| | | | |
|---|---|---|---|
| ZAKŁAD PROJEKTOWY<br>INSTALACJI I SIECI SANITARNYCH<br>MIASTOPROJEKT_ŚWINOUJŚCIE<br>mgr inż. Andrzej Małolepszy ul. Zalewowa 7b, 72-605 Świnoujście | | Nr rysunku: | 02 |
| | | Data: | 11.2010 |
| | | Skala: | 1 : 50 |
| | | Branża: | Sanitarna |
| Stadium / inwestycja: | Projekt budowlany wewnętrznej instalacji gazu | | |
| Inwestor: | Zakład Gospodarki Mieszkaniowej, ul. Monte Cassino 8, 72-500 Świnoujście | | |
| Temat: | Projekt wewnętrznej instalacji gazu | | |
| Adres: | ul. Norweska 19/8, 72-602 Świnoujście | | |
| Projektant: | mgr inż. Andrzej Małolepszy Nr. upr. ZAP/0097/POOS/09 | Podpis: | |
| Sprawdzający: | mgr inż. Jadwiga Maciejewska upr. nr 36/Sz/72 nr 3/Sz/93 | Podpis: | |
| Nazwa rys. | **Rozwinięcie instalacji gazowej - Aksonometria** | | |