


Jaracza 65/8

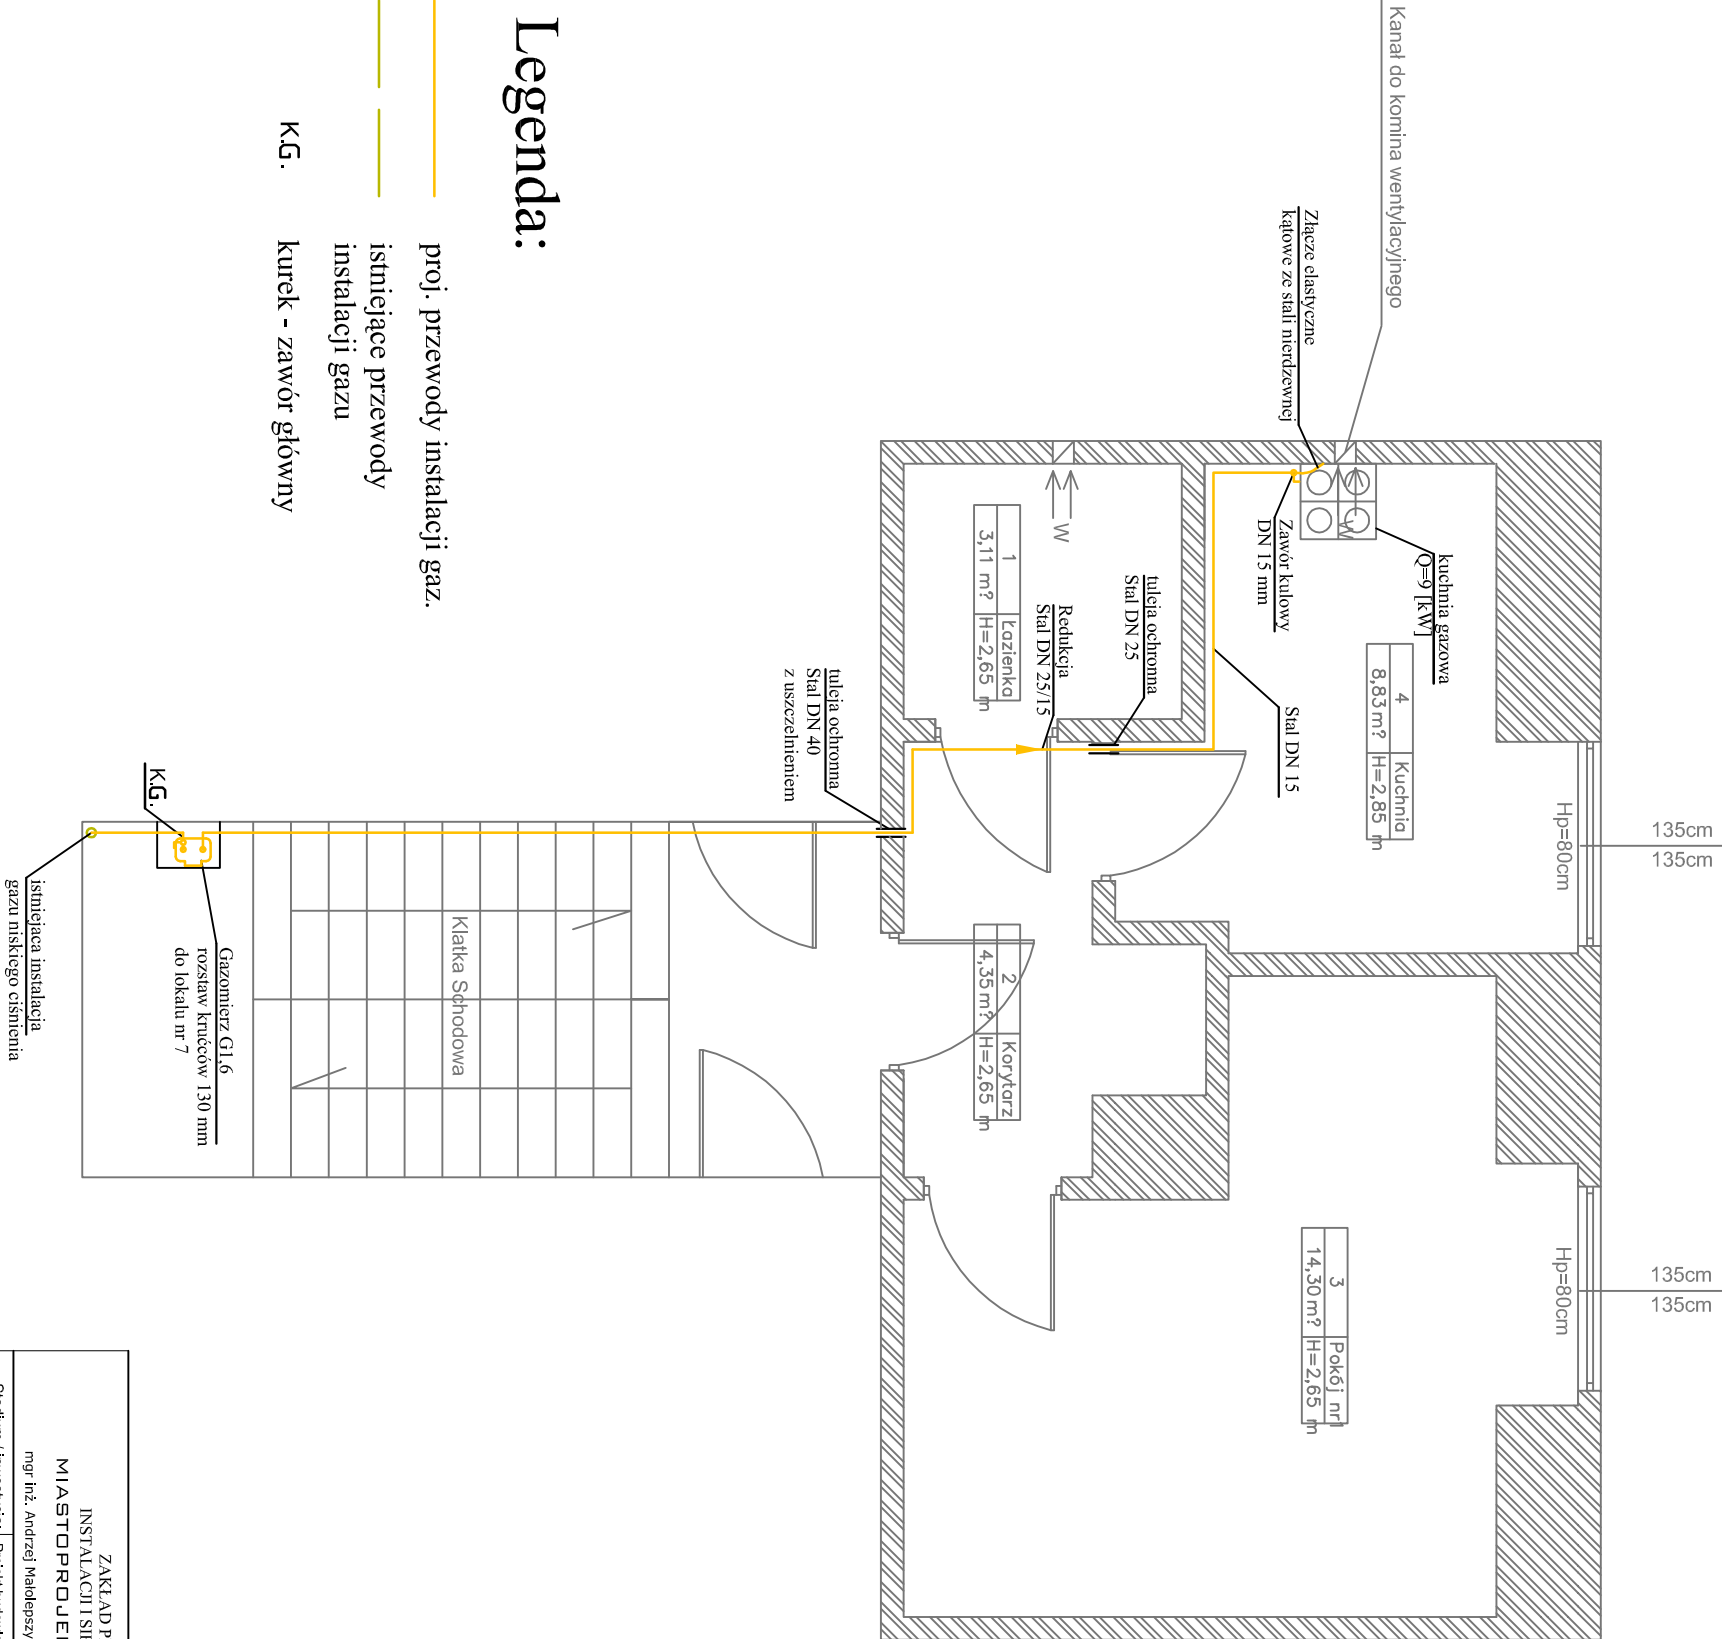

ZAKŁAD PROJEKTOWY		Nr rysunku:	01
INSTALACJI I SIECI SANITARNYCH		Data:	11.2010
MIASTO PROJEKT ŚWINOUJŚCIE		Skala:	1 : 50
mgr inż. Andrzej Madejski ul. Żelazowa 7b, 72-605 Świnoujście		Branża:	Sanitarna
Stadium / Inwestycja:	Projekt budowlany wewnętrznej instalacji gazu		
Investor:	Zakład Gospodarki Mieszkaniowej, ul. Monte Casino 8, 72-500 Świnoujście -		
Temat:	Główna Młostka Świnoujście		
Adres:	ul. Jaracza 65/8, 72-602 Świnoujście		
Projektant:	mgr inż. Andrzej Madejski	Nr. upr. ZAP/0097/P.O.S/09	Podpis:
Sprawdzający:	mgr inż. Jolanta Madejska upr. nr 36/SZ/72 n. 3/SZ/93		Podpis:
Nazwa rys.	Rzut poziomy prof. instalacji gazu		