


Jaracza 65/6

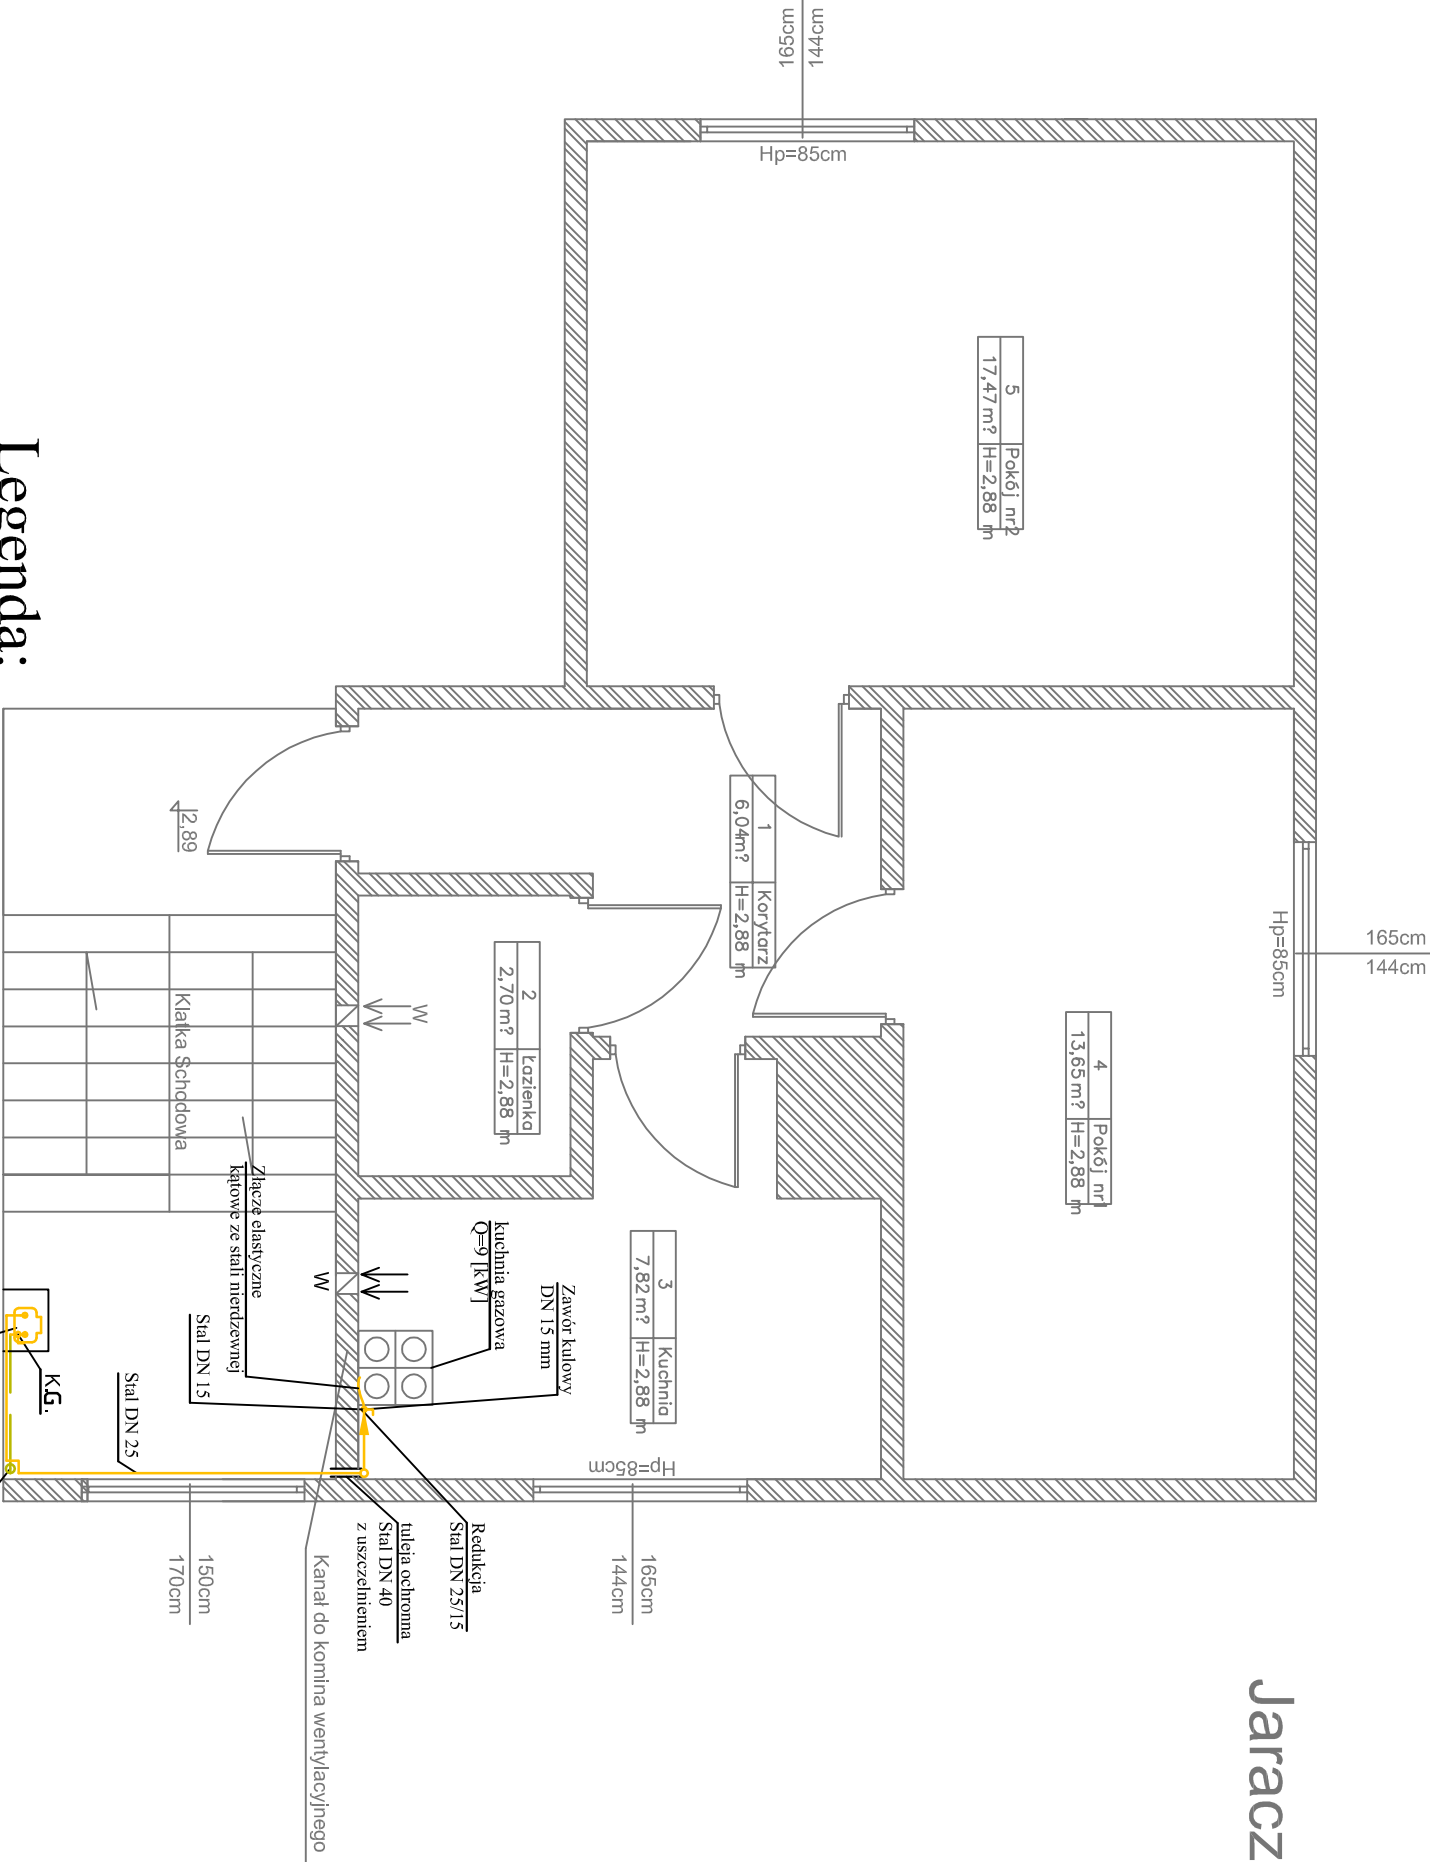

Legenda:

- proj. przewody instalacji gaz.
- istniejące przewody instalacji gazu
- K.G. kurek - zawór główny

ZAKŁAD PROJEKTOWY		Nr rysunku:	01
INSTALACJI SIECI SANITARNYCH		Data:	10.2010
MIASTOPROJEKT ŚWINOUJŚCIE		Skala:	1 : 50
mgr inż. Andrzej Małolepszy ul. Żeleźnowa 7b, 72-605 Świnoujście		Bransza:	Sanitarna
Stadium / Inwestycja: Projekt budowlany wewnętrznej instalacji gazu			
Inwestor: Zakład Gospodarki Mieszkaniowej, ul. Monte Cassino 8, 72-500 Świnoujście		Podpis:	
Temat: Projekt wewnętrznej instalacji gazu		Podpis:	
Adres: ul. Jaracza 65/6, 72-602 Świnoujście		Podpis:	
Projektant: mgr inż. Andrzej Małolepszy Nr. upr. ZAP/0097/POOS/09		Podpis:	
Sprawdzający: mgr inż. Jędrzej Madejewska upr. nr 36/SZ/72 m. 3/SZ/93		Podpis:	
Nazwa rys. Rzut poziomy Instalacji gazu		Podpis:	