


Legenda:

— proj. przewody instalacji gaz.

— przewody instalacji gazu istniejące

K.G. kurek główny

K.Ł. kurek odcinający

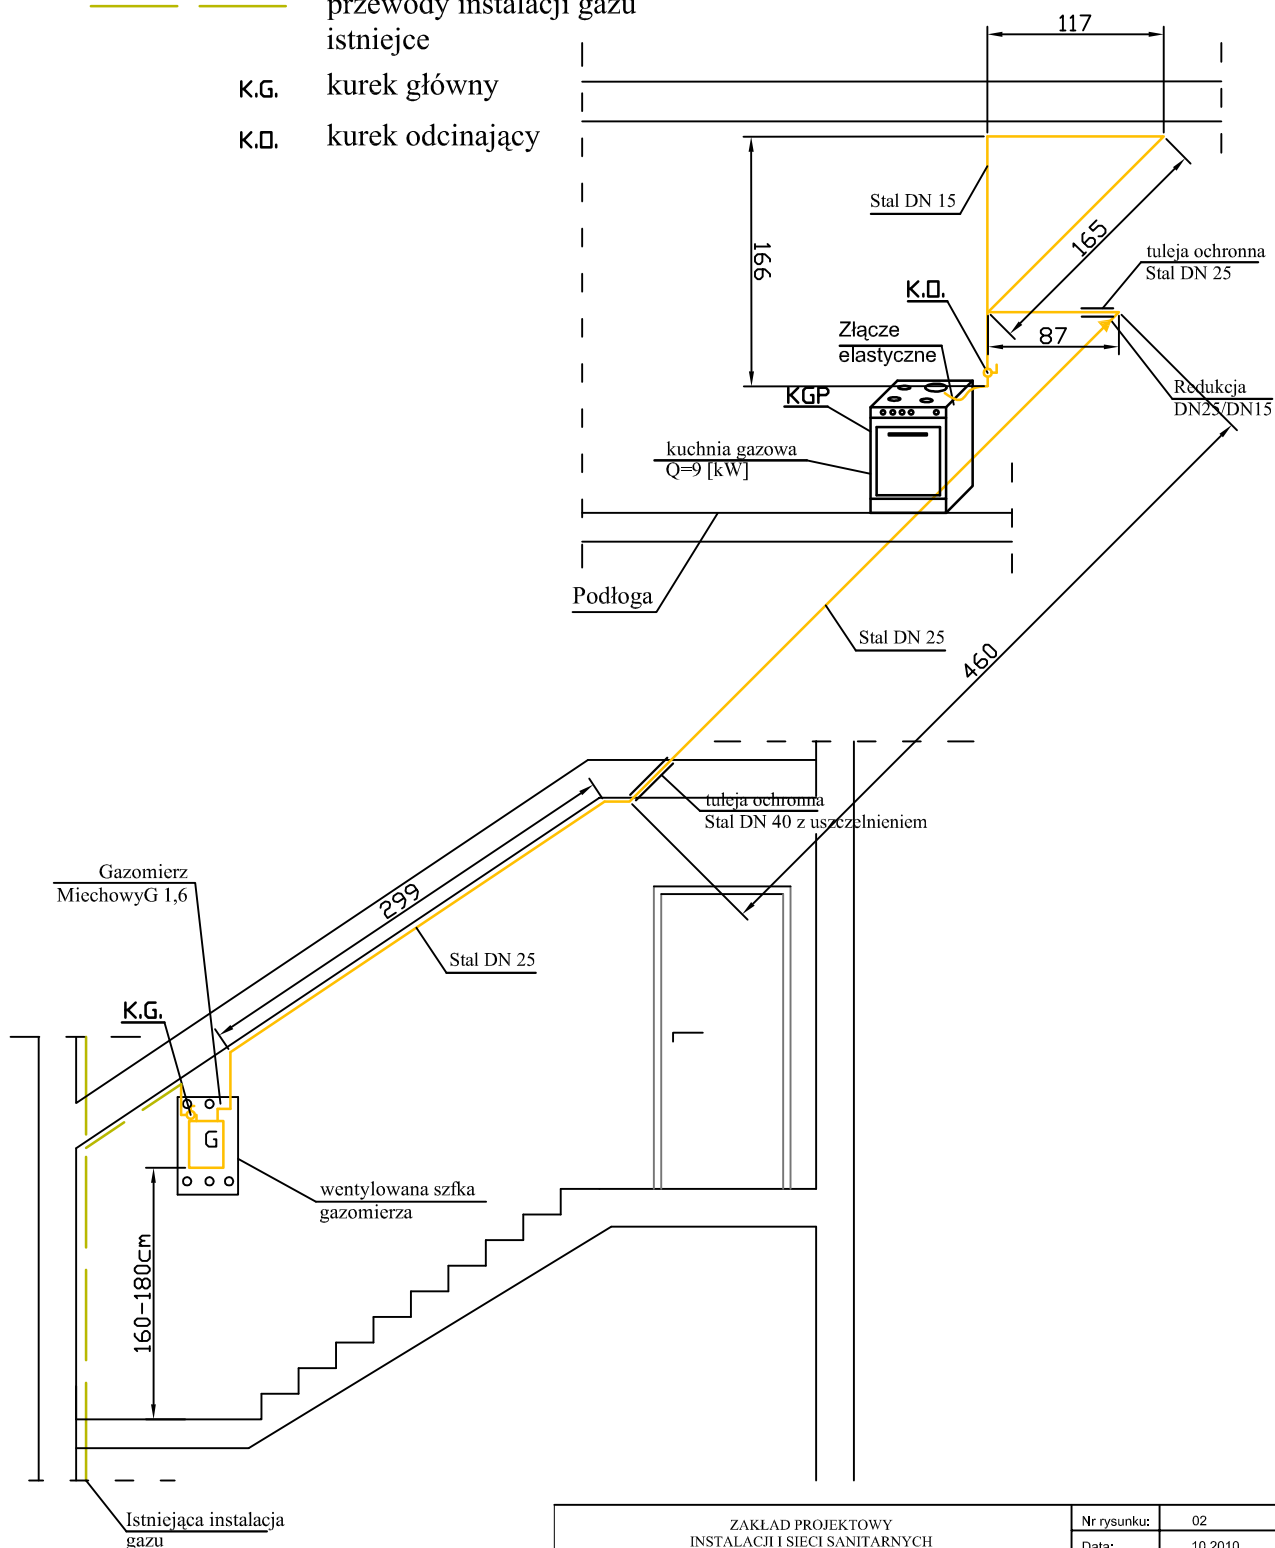

ZAKŁAD PROJEKTOWY INSTALACJI I SIECI SANITARNYCH MIASTOPROJEKT_ŚWINOUJŚCIE mgr inż. Andrzej Małolepszy ul. Zalewowa 7b, 72-605 Świnoujście		Nr rysunku:	02
		Data:	10.2010
		Skala:	1 : 50
		Branża:	Sanitarna
Stadium / Inwestycja:	Projekt budowlany wewnętrznej instalacji gazu		
Inwestor:	Zakład Gospodarki Mieszkaniowej, ul. Monte Cassino 8, 72-500 Świnoujście		
Temat:	Projekt wewnętrznej instalacji gazu		
Adres:	ul. Jaracza 65/7, 72-602 Świnoujście		
Projektant:	mgr inż. Andrzej Małolepszy	Nr. upr. ZAP/0097/POOS/09	Podpis:
Sprawdzający:	mgr inż. Jadwiga Maciejewska	upr. nr 36/Sz/72 nr 3/Sz/93	Podpis:
Nazwa rys.	Rozwinięcie instalacji gazowej, przekrój wentylacji wywiewnej		