


Niecała 3/1

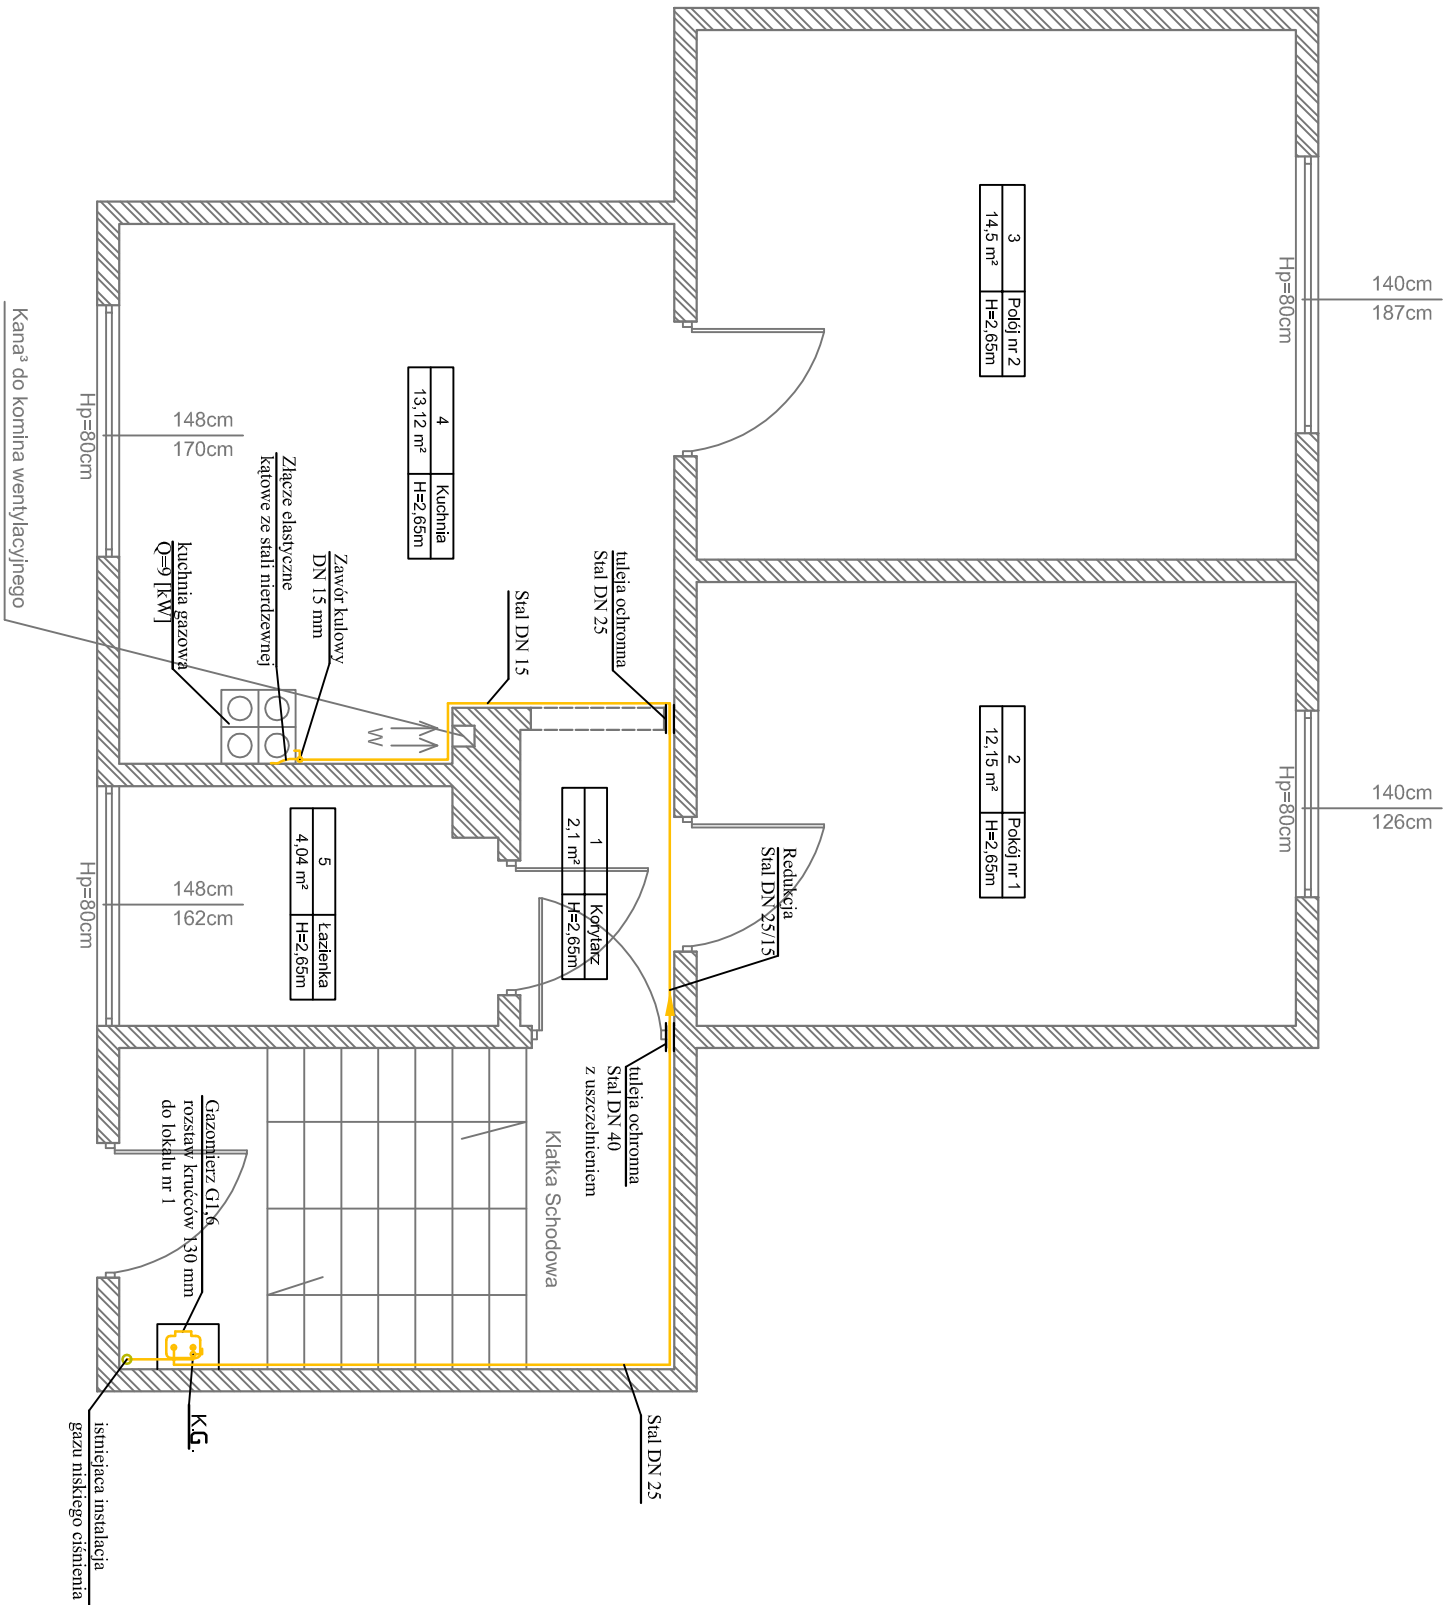

Legenda:

- proj. przewody instalacji gaz.
- istniejące przewody instalacji gazu
- K.G. kurek - zawór główny

ZAKŁAD PROJEKTOWY INSTALACJI I SIECI SANITARNYCH MIASTO PROJEKT _ ŚWIDOUJSKIE mgr inż. Andrzej Małolepszy ul. Żelewna 7b, 72-605 Świdoujskie		Nr rysunku:	01
		Data:	11.2010
		Skala:	1 : 50
		Bransz:	Sanitarna
Stadium / inwestycja: Projekt budowlany wewnętrznej instalacji gazu			
Inwestor: Zakład Gospodarki Mieszkaniowej, ul. Monte Cassino 8, 72-600 Świdoujskie - Gmina Miasto Świdoujskie			
Temat: Projekt wewnętrznej instalacji gazu			
Adres: ul. Niecała 3/1, 72-602 Świdoujskie			
Projektant: mgr inż. Andrzej Małolepszy		Podpis: _____	
Nr. upr. ZAP/0097/POOS/09		Podpis: _____	
Sprawdzający: mgr inż. Jolanta Madejewska upr. nr 361Sz/72 nr 31Sz/93		Podpis: _____	
Nazwa rys. Rzut podłowy proj. instalacji gazu			