


Legenda:

- proj. przewody instalacji gaz.
- istniejące przewody instalacji gazu
- K.G. kurek - zawór główny

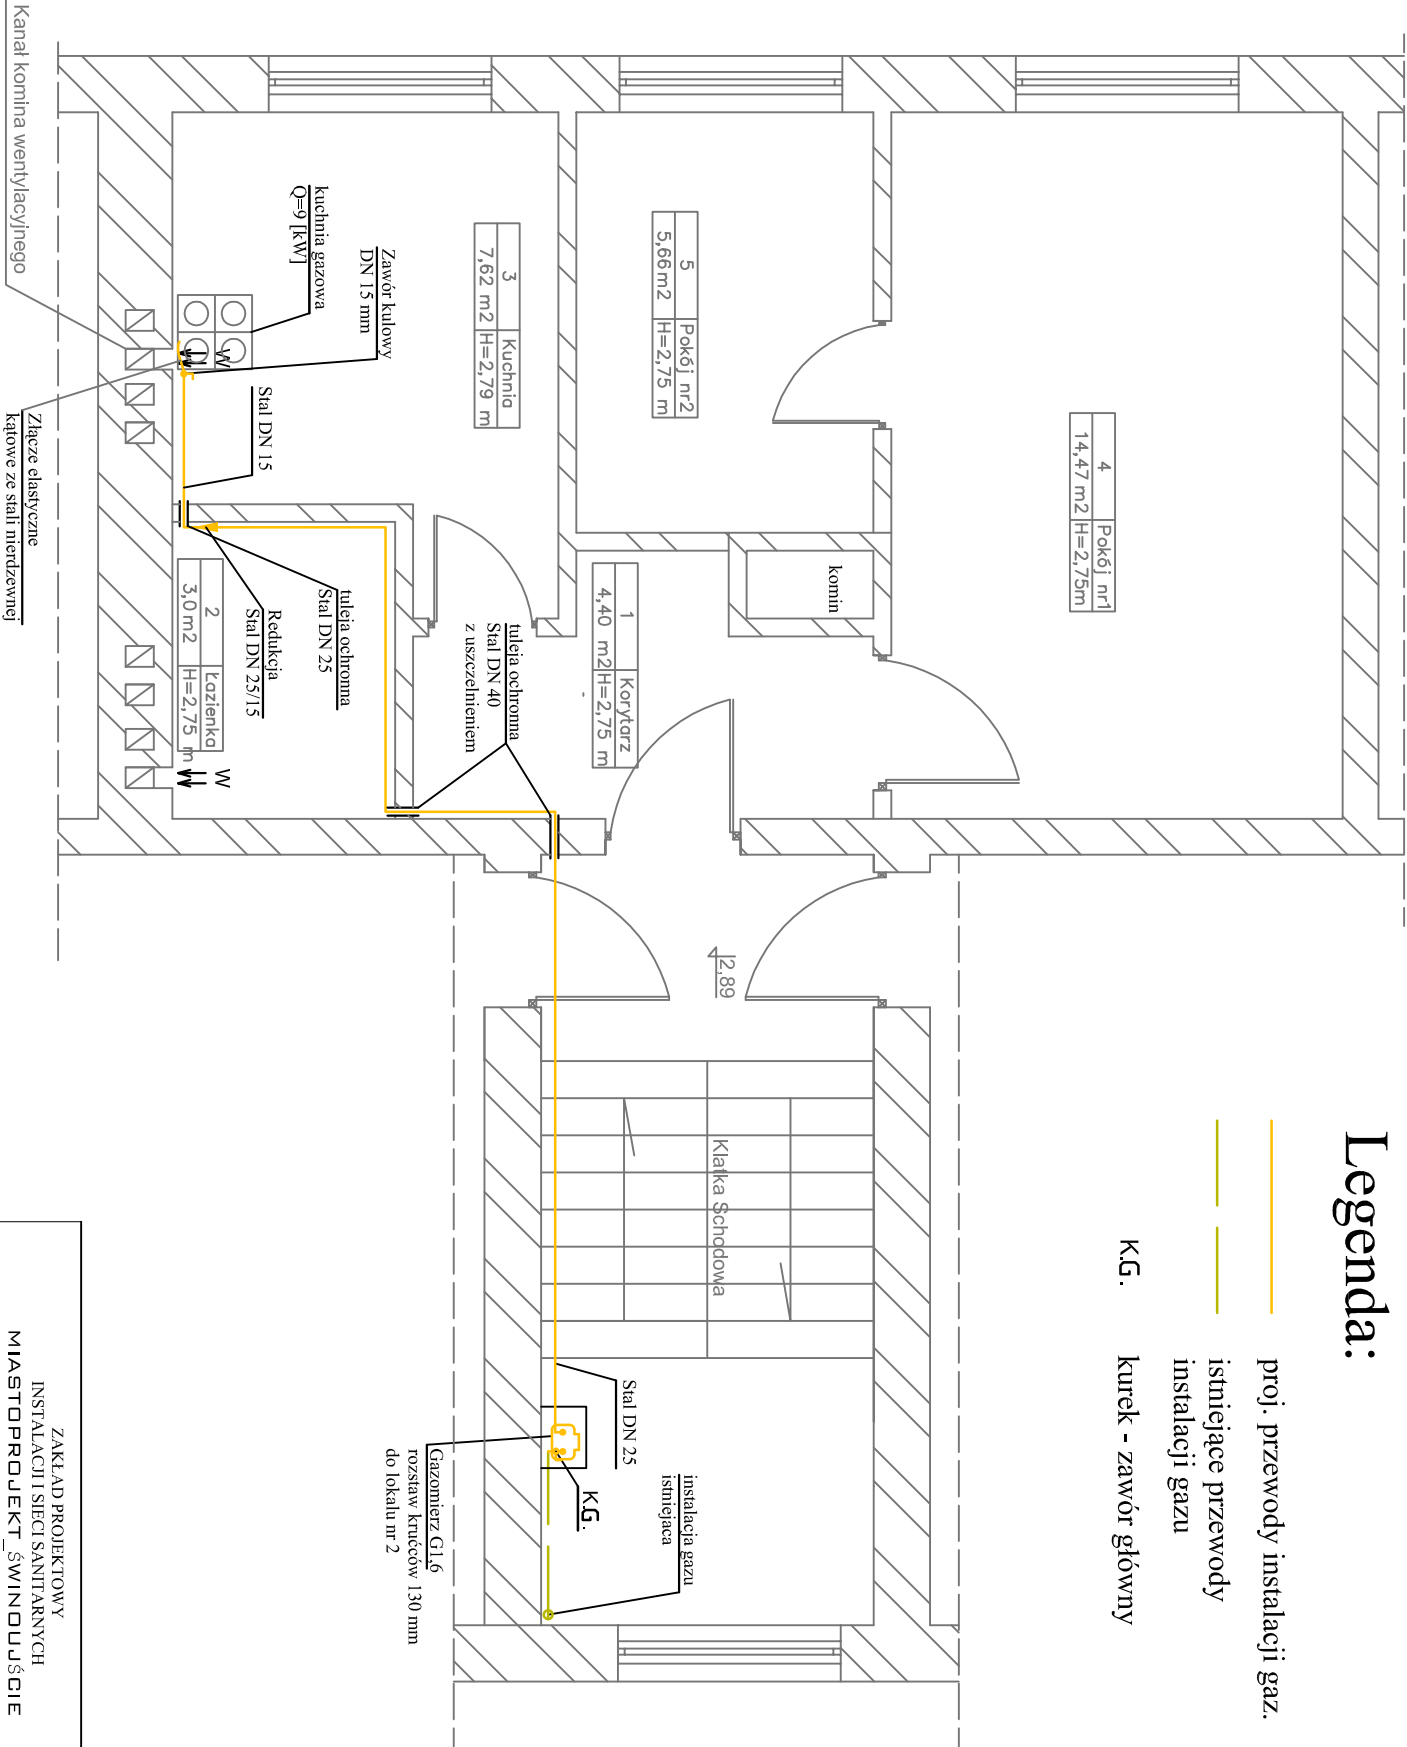

ZAKŁAD PROJEKTOWY		Nr rysunku:	01
INSTALACJI I SIECI SANITARNYCH		Data:	05.2011
MIASTO PROJEKT ŚWINOUJŚCIE		Skala:	1 : 50
mgr inż. Andrzej Małolepszy ul. Zakładowa 7b, 72-605 Świnoujście		Bransza:	Sanitarna
Stadium / Inwestycja: Projekt budowlany wewnętrznej instalacji gazu			
Inwestor: Zakład Gospodarki Mieszkaniowej, ul. Monte Cassino 8, 72-500 Świnoujście			
Temat: Projekt wewnętrznej instalacji gazu			
Adres: ul. Jaracza 65/5, 72-502 Świnoujście			
Projektant: mgr inż. Andrzej Małolepszy Nr. upr. ZAP/0097/POOS/09		Podpis:	
Sprawdzający: mgr inż. Jadwiga Maciejewska upr. nr 36/Sz/72 nr 3/Sz/93		Podpis:	
Nazwa rys.		Rzut poziomy Instalacji gazu	