Legenda:

proj. przewody instalacji gaz.

przewody instalacji gazu istniejce

K.G. kurek główny

K.O. kurek odcinający

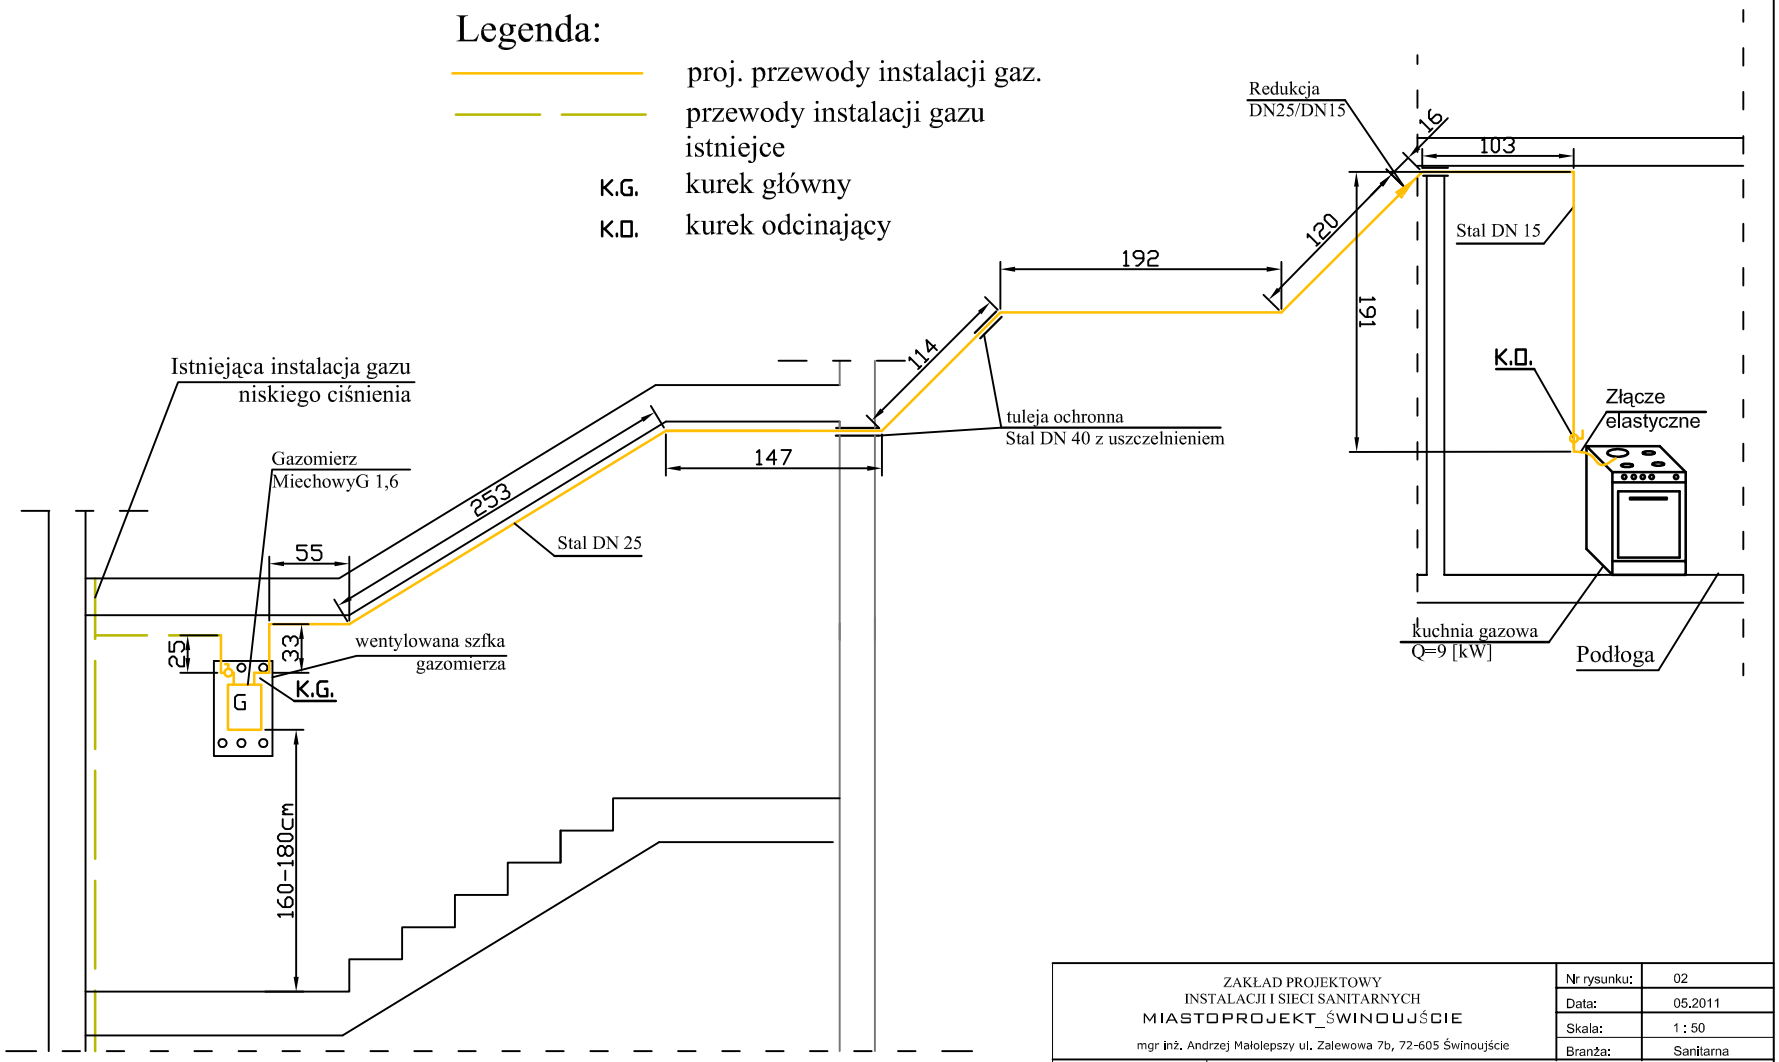

ZAKŁAD PROJEKTOWY INSTALACJI I SIECI SANITARNYCH MIASTOPROJEKT_ŚWINOUJŚCIE mgr inż. Andrzej Małolepszy ul. Zalewowa 7b, 72-605 Świnoujście		Nr rysunku:	02
		Data:	05.2011
		Skala:	1 : 50
		Branża:	Sanitarna
Stadium / inwestycja:	Projekt budowlany wewnętrznej instalacji gazu		
Inwestor:	Zakład Gospodarki Mieszkaniowej, ul. Monte Cassino 8, 72-500 Świnoujście		
Temat:	Projekt wewnętrznej instalacji gazu		
Adres:	ul. Jaracza 65/5, 72-602 Świnoujście		
Projektant:	mgr inż. Andrzej Małolepszy Nr. upr. ZAP/0097/POOS/09	Podpis:	
Sprawdzający:	mgr inż. Jadwiga Maciejewska upr. nr 36/Sz/72 nr 3/Sz/93	Podpis:	
Nazwa rys.	**Rozwinięcie instalacji gazowej**		