


Jaracza 65/3

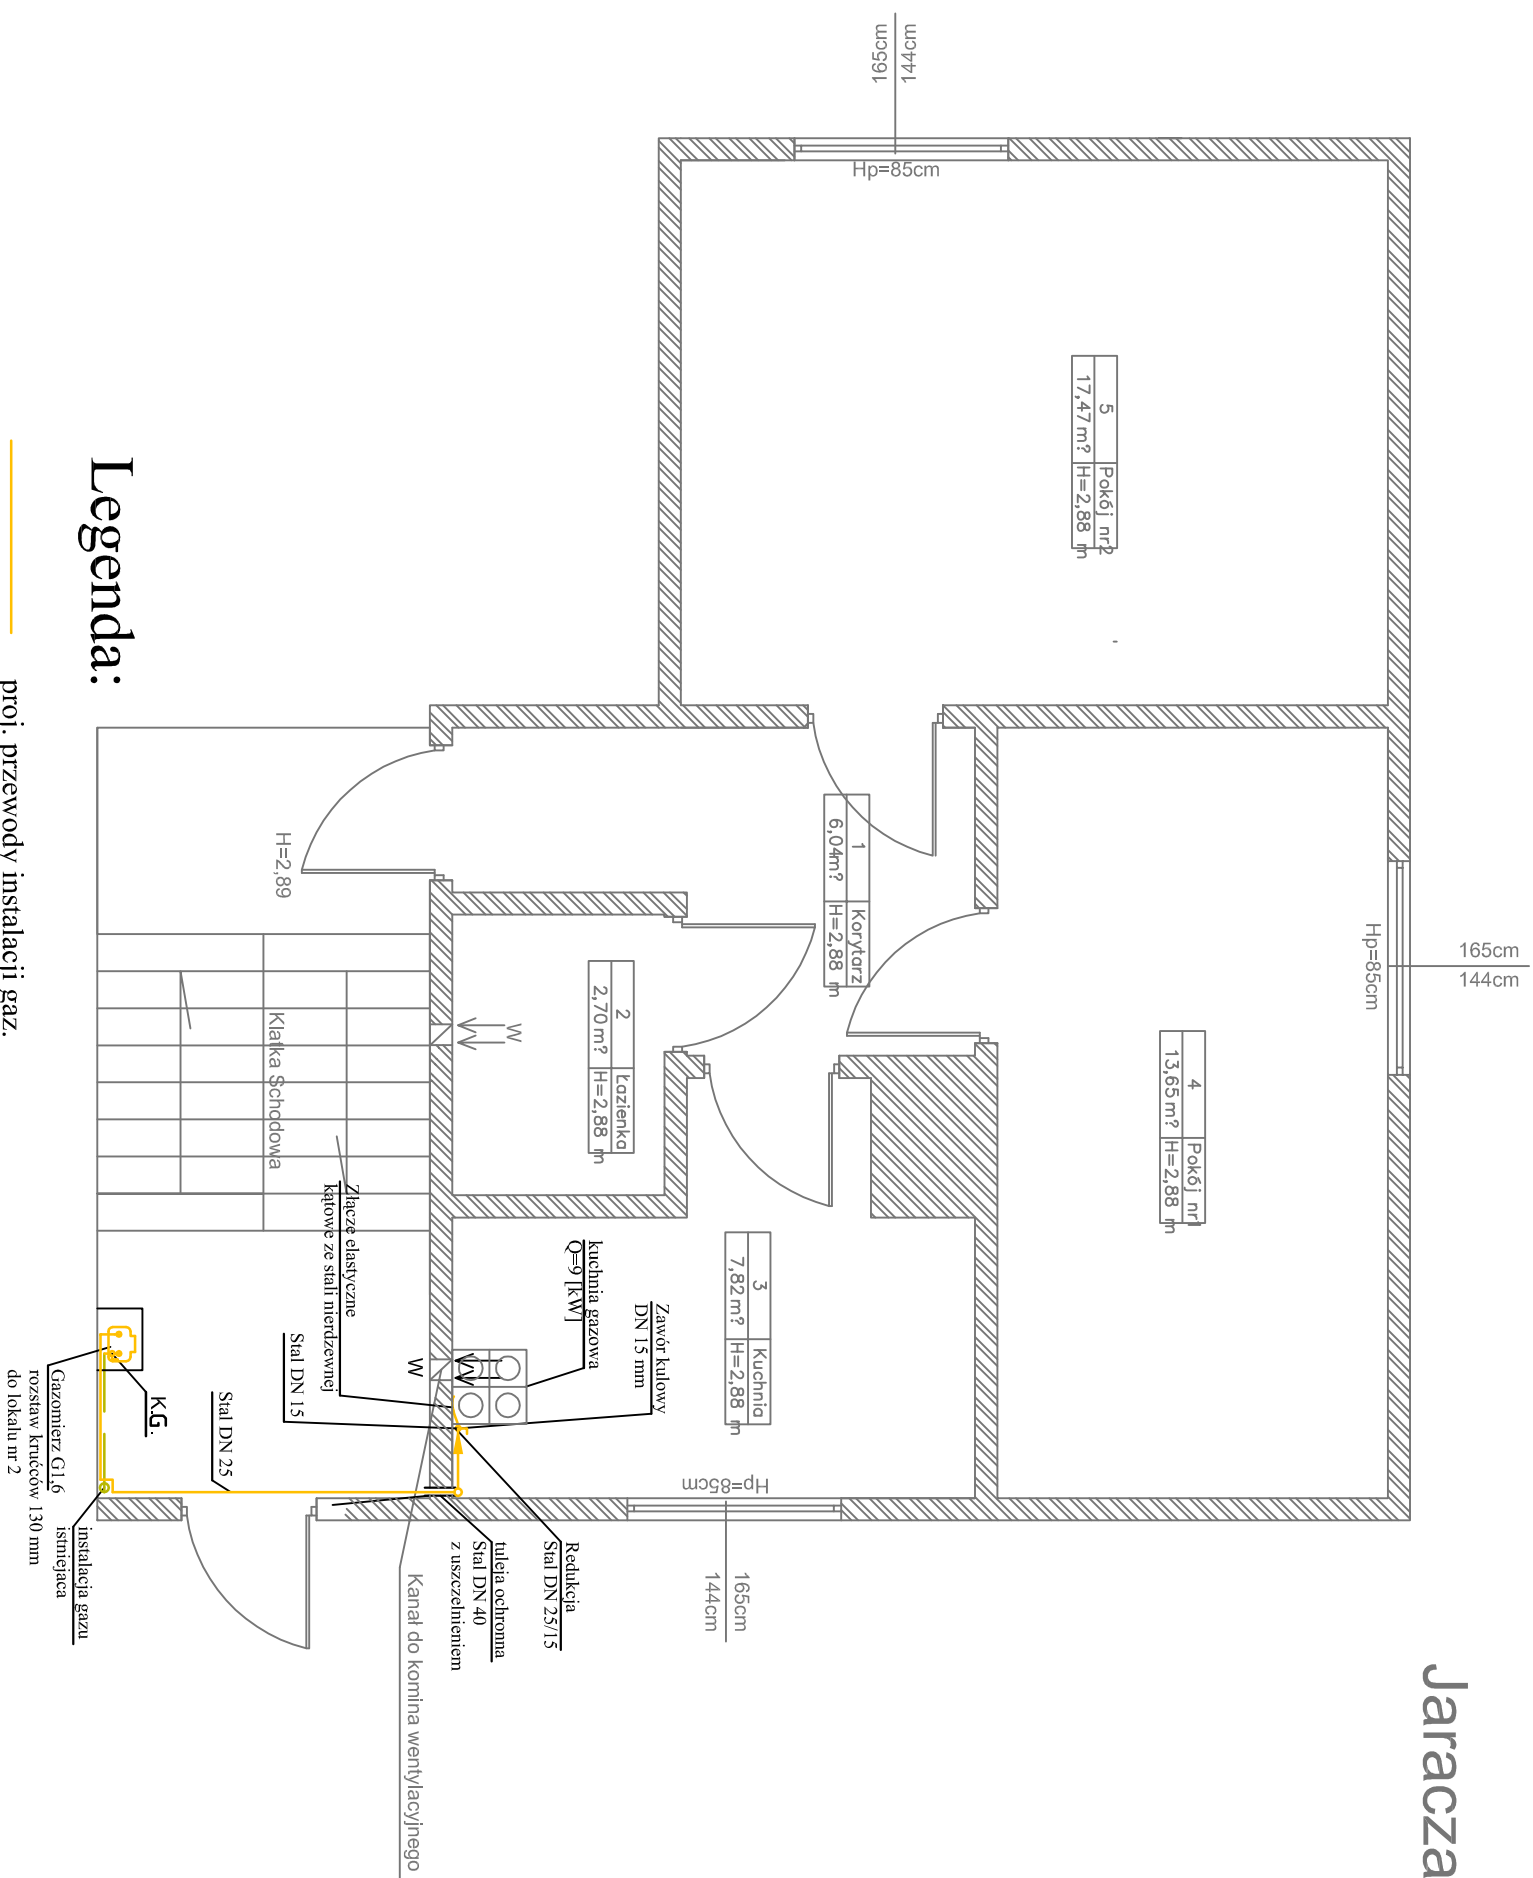

Legenda:

proj. przewody instalacji gaz.

istniejące przewody instalacji gazu

K.G. kurek - zawór główny.

ZAKŁAD PROJEKTOWY INSTALACJI I SIECI SANITARNYCH MIASTOPROJEKT – ŚWINOUJŚCIE mgr inż. Andrzej Małolepszy ul. Żelazowa 7b, 72-605 Świnoujście		Nr rysunku: 01
		Data: 10.2010
		Skala: 1 : 50
		Brzytka: Santlana
Stadium / Inwestycja: Projekt budowlany wewnętrznej instalacji gazu		
Inwestor:	Zakład Gospodarki Mieszkaniowej, ul. Monte Cassino 8, 72-500 Świnoujście	
Temat:	Projekt wewnętrznej instalacji gazu	
Adres:	ul. Jantarza 65/3, 72-602 Świnoujście	
Projektant:	mgr inż. Andrzej Małolepszy	Nr. upr. ZAP/0097/P/OOS/09
Sprawdzał(a):	mgr inż. Jarosława Małolewska upr. nr 36/Sz/72 m 3/Sz/93	Podpis:
Nazwa rys.	Rzut poziomy instalacji gazu	

5	Pokój nr 2
17,47 m?	H=2,88 m

4	Pokoj nr1
13,65 m?	H=2,88 m

3	Kuchnia
7,82 m ²	H=2,88 m

2	kazienka
2,70 m?	H=2,88 m

Stal DN 15m

—
Zej Małolepszy ul. Zalewowa 7b, 72-605 Świnoujście

Skala:	1 : 50
Branža:	Sanitarna

Adres:

Projekt wewnętrznej instalacji gazu

ul. Jaracza 65/3, 72-602 Świnoujście

Projektant:

mgr inż. Andrzej Malolepszy	Nr. upr. ZAP/0097/POOS/0
-----------------------------	--------------------------

Sprawdzając

mgr inż. Jadwiga Maciejewska upr. nr 36/Sz/72 nr 3/Sz/93

Nazwa rys.Rzut poziomy instalacji gazu