


Jaracza 65/6

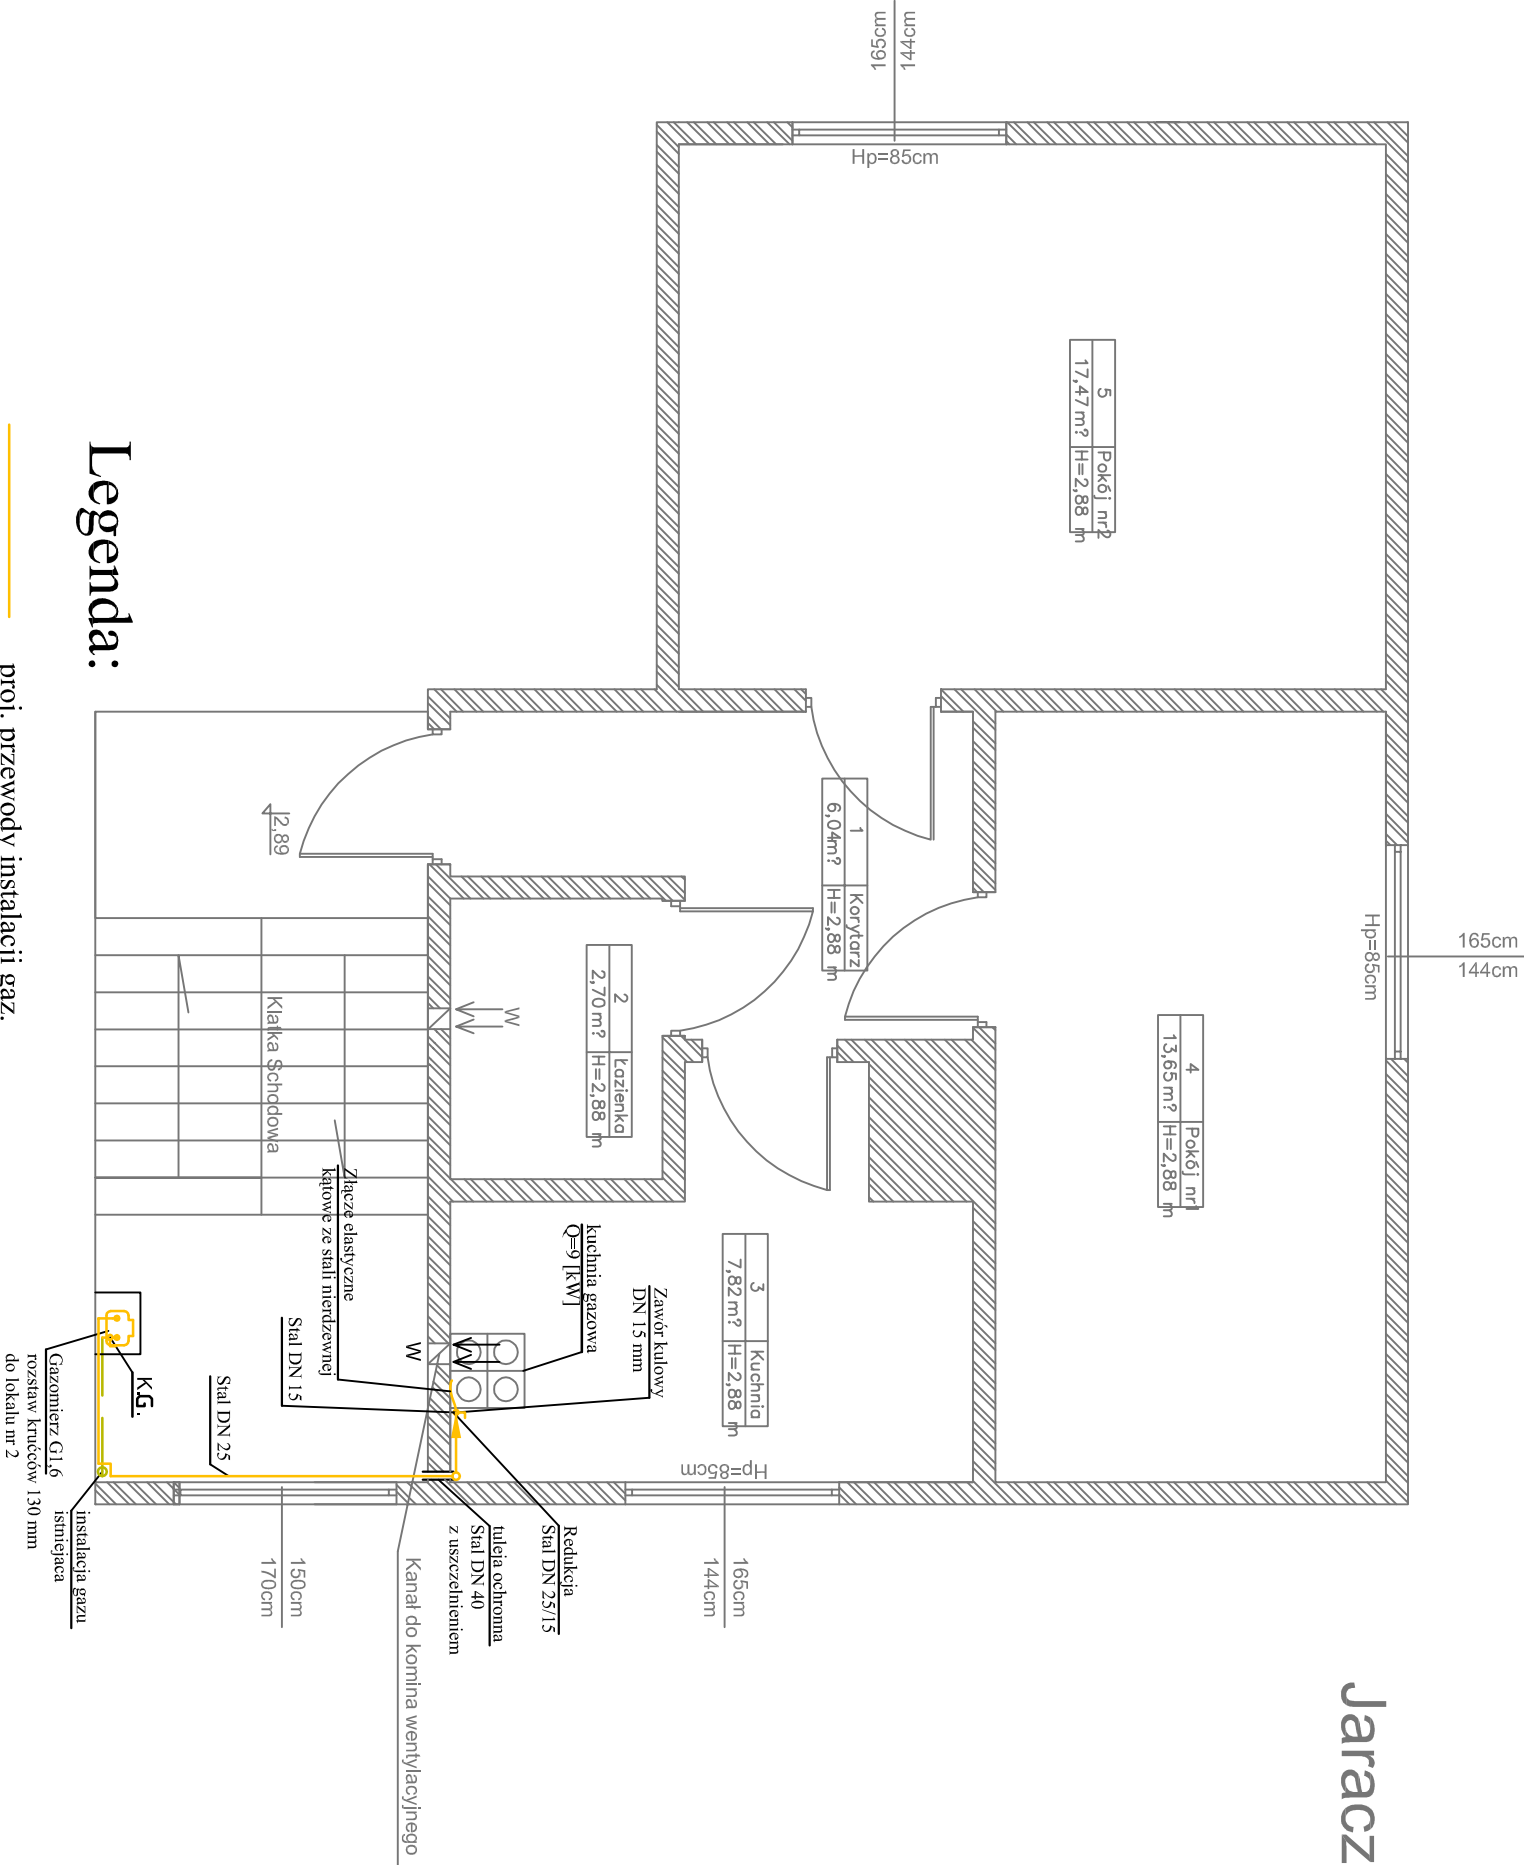

Legenda:

- proj. przewody instalacji gaz.
- istniejące przewody instalacji gazu
- K.G. kurek - zawór główny

ZAKŁAD PROJEKTOWY INSTALACJI SIECI SANITARNYCH MIASTOPROJEKT_ŚWINOUJŚCIE		Nr rysunku:	01
mgr inż. Andrzej Małolepszy ul. Zakładowa 7b, 72-605 Świnoujście		Data:	10.2010
mgr inż. Andrzej Małolepszy		Skala:	1 : 50
mgr inż. Jolanta Małolepska upr. nr 36/Sz/12 nr 3/Sz/93		Branża:	Sanitarna
Projekt budowlany wewnętrznej instalacji gazu			
Inwestor: Zakład Gospodarki Mieszkaniowej, ul. Monte Cassino 8, 72-500 Świnoujście			
Temat: Projekt wewnętrznej instalacji gazu			
Adres: ul. Jaracza 65/6, 72-602 Świnoujście		Podpis:	
Projektant: mgr inż. Andrzej Małolepszy Nr. upr. ZAP/0087/POOS/09		Podpis:	
Sprawdzający: mgr inż. Jolanta Małolepska upr. nr 36/Sz/12 nr 3/Sz/93		Podpis:	
Nazwa rys.		Rzut poziomy instalacji gazu	