


Sosnowa15/1

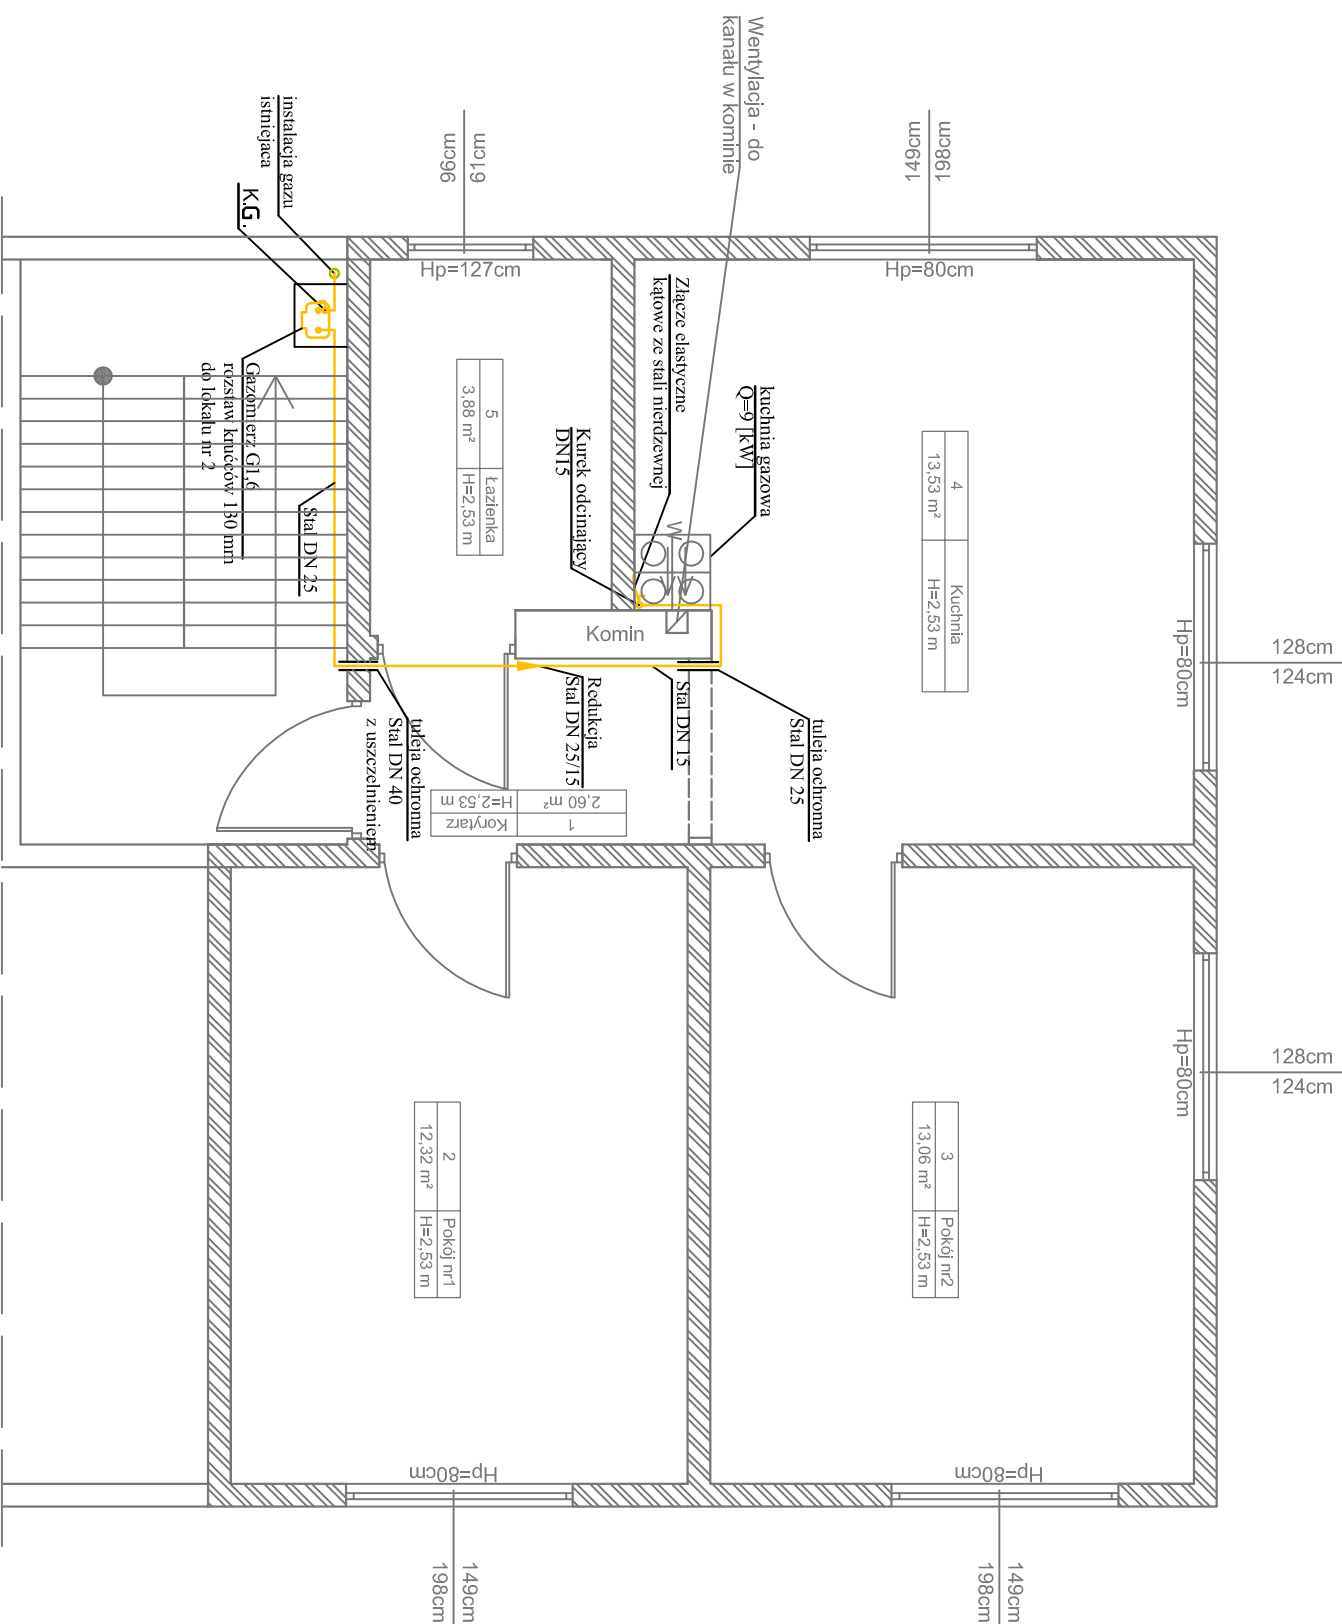

Legenda:

- proj. przewody instalacji gaz.
istniejące przewody
instalacji gazu

ZAKŁAD PROJEKTOWY INSTALACJI I SIECI SANITARNYCH MIASTOPROJEKT ŚWIDOUJŚCIE		Nr rysunku:	01
mgr inż. Andrzej Małolepszy ul. Żelazkowa 7b, 72-605 Świdoujście		Data:	11.2010
		Skala:	1 : 50
		Bransz:	Sanitarna
Stadium / inwestycja: Projekt budowlany wewnętrznej instalacji gazu			
Investor:	Zakład Gospodarki Mieszkaniowej, ul. Monte Cassino 8, 72-500 Świdoujście-Głina Mała Świdoujście		
Temat:	Projekt wewnętrznej instalacji gazu		
Adres:	ul. Sosnowa 151, 72-602 Świdoujście		
Projektant:	mgr inż. Andrzej Małolepszy	Nr. upr. ZAP/0097/P/OOS/09	Podpis:
Sprawdzający:	mgr inż. Jolanta Małolewska upr. nr 36/SZ/72 m 3/S/93	Podpis:	
Nazwa rys.	rzut podłogi projektowanej instalacji gazu		