


KOŚCIUSZKI 38/2

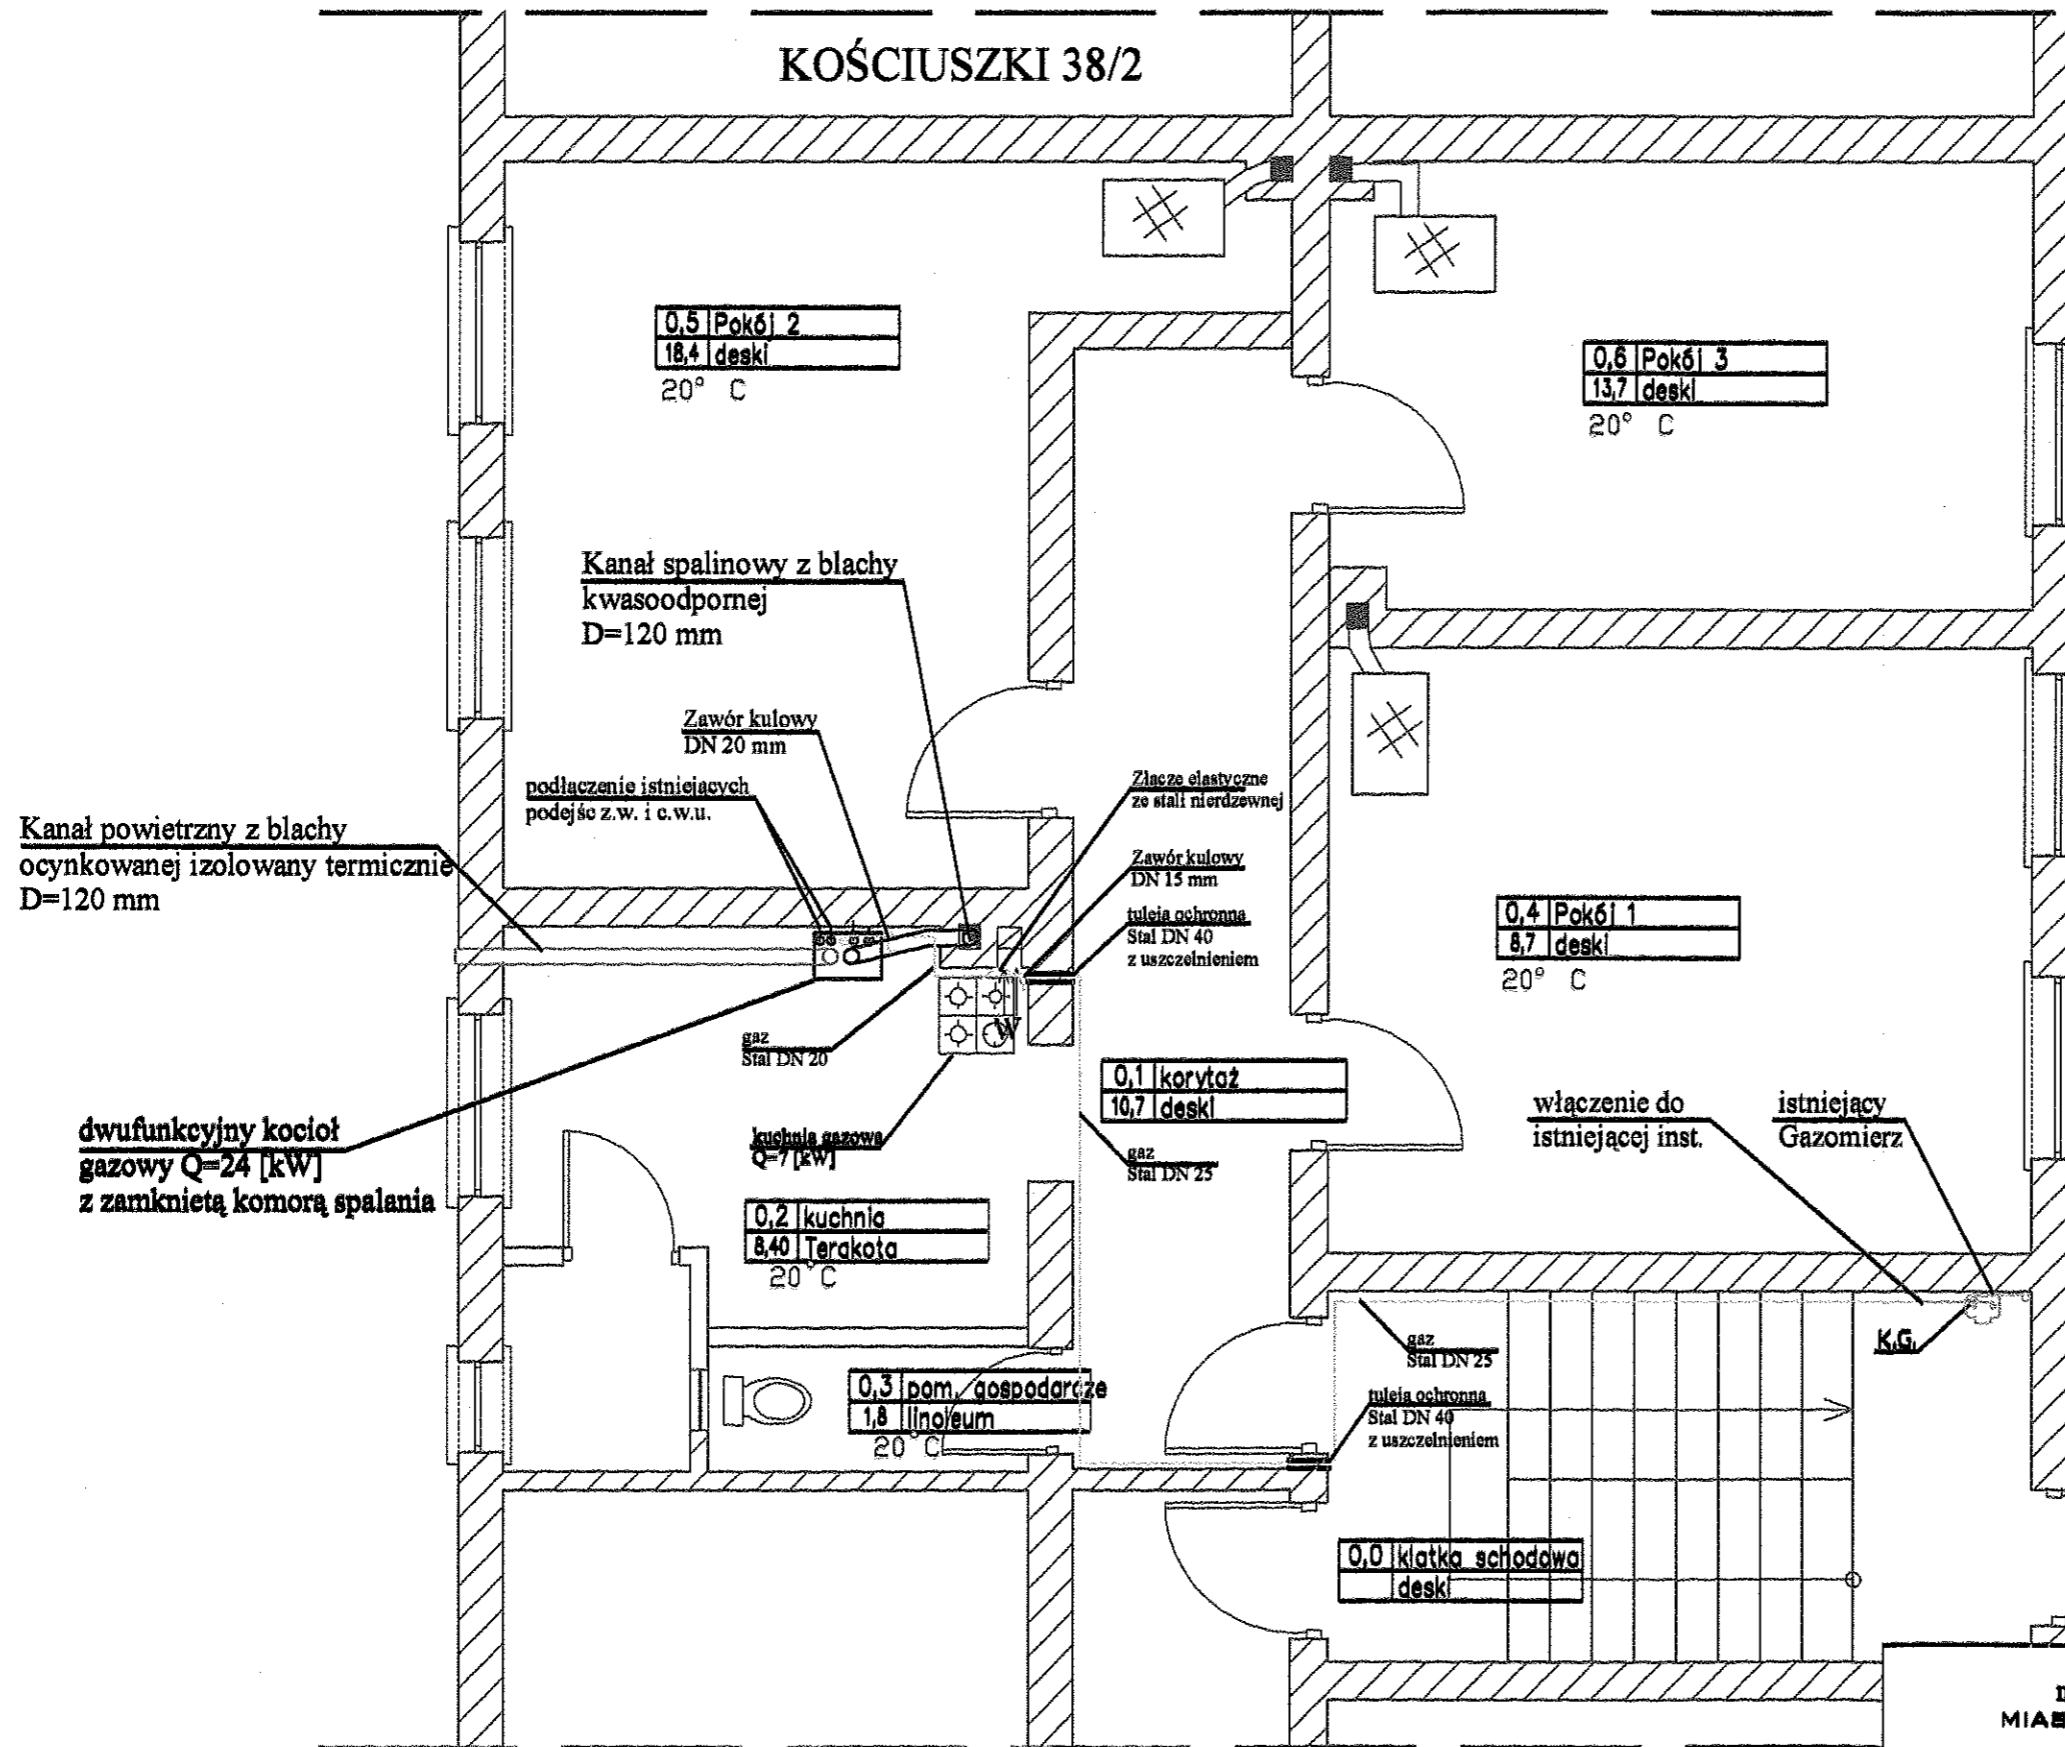

LEGENDA:

- przewody powietrzne blacha kwasoodporna
- przewody inst. c.o. 2 x miedz
- proj. przewody gazowe - stal
- przewody spalinowe z blachy kwasoodpornej

Kanał powietrzny z blachy ocynkowanej izolowany termicznie D=120 mm

Kanał spalinowy z blachy kwasoodpornej D=120 mm

dwufunkcyjny kocioł gazowy Q=24 [kW] z zamkniętą komorą spalania

0,5 Pokój 2
18,4 deski
20° C

0,6 Pokój 3
13,7 deski
20° C

0,4 Pokój 1
8,7 deski
20° C

0,1 korytarz
10,7 deski


0,2 kuchnia
8,40 Terakota
20° C

0,3 pom. gospodarcze
1,8 lino/leum
20° C

0,0 klatka schodowa
deski

KOŚCIUSZKI 38/2

ZAKŁAD PROJEKTOWY INSTALACJI I SIECI SANITARNYCH MIASTOPROJEKT ŚWINOUJŚCIE		Nr rysunku:	01
		Data:	09.2012
		Skala:	1:50
		Branża:	Sanitarna
mgr inż. Andrzej Malolepszy ul. Zalewowa 7b, 72-605 Świnoujście			
Stadium / Inwestycja:	Projekt budowany		
Inwestor:	Zakład Gospodarki Mieszkaniowej, ul. Monte Casino 8, 72-600 Świnoujście		
Temat:	Projekt wewnętrznych instalacji centralnego ogrzewania i gazu.		
Adres:	ul. Kościuszki 38/2, 72-600 Świnoujście		
Projektant:	mgr inż. Andrzej Malolepszy	Nr. upr. ZAP/0097/POG/09	Podpis:
Sprawdzający:	mgr inż. Jadwiga Maciejewska	upr. nr 38/82/72 nr 3/82/93	Podpis:
Nazwa rys.:	Rzut poziomy projektowanej instalacji gazu		

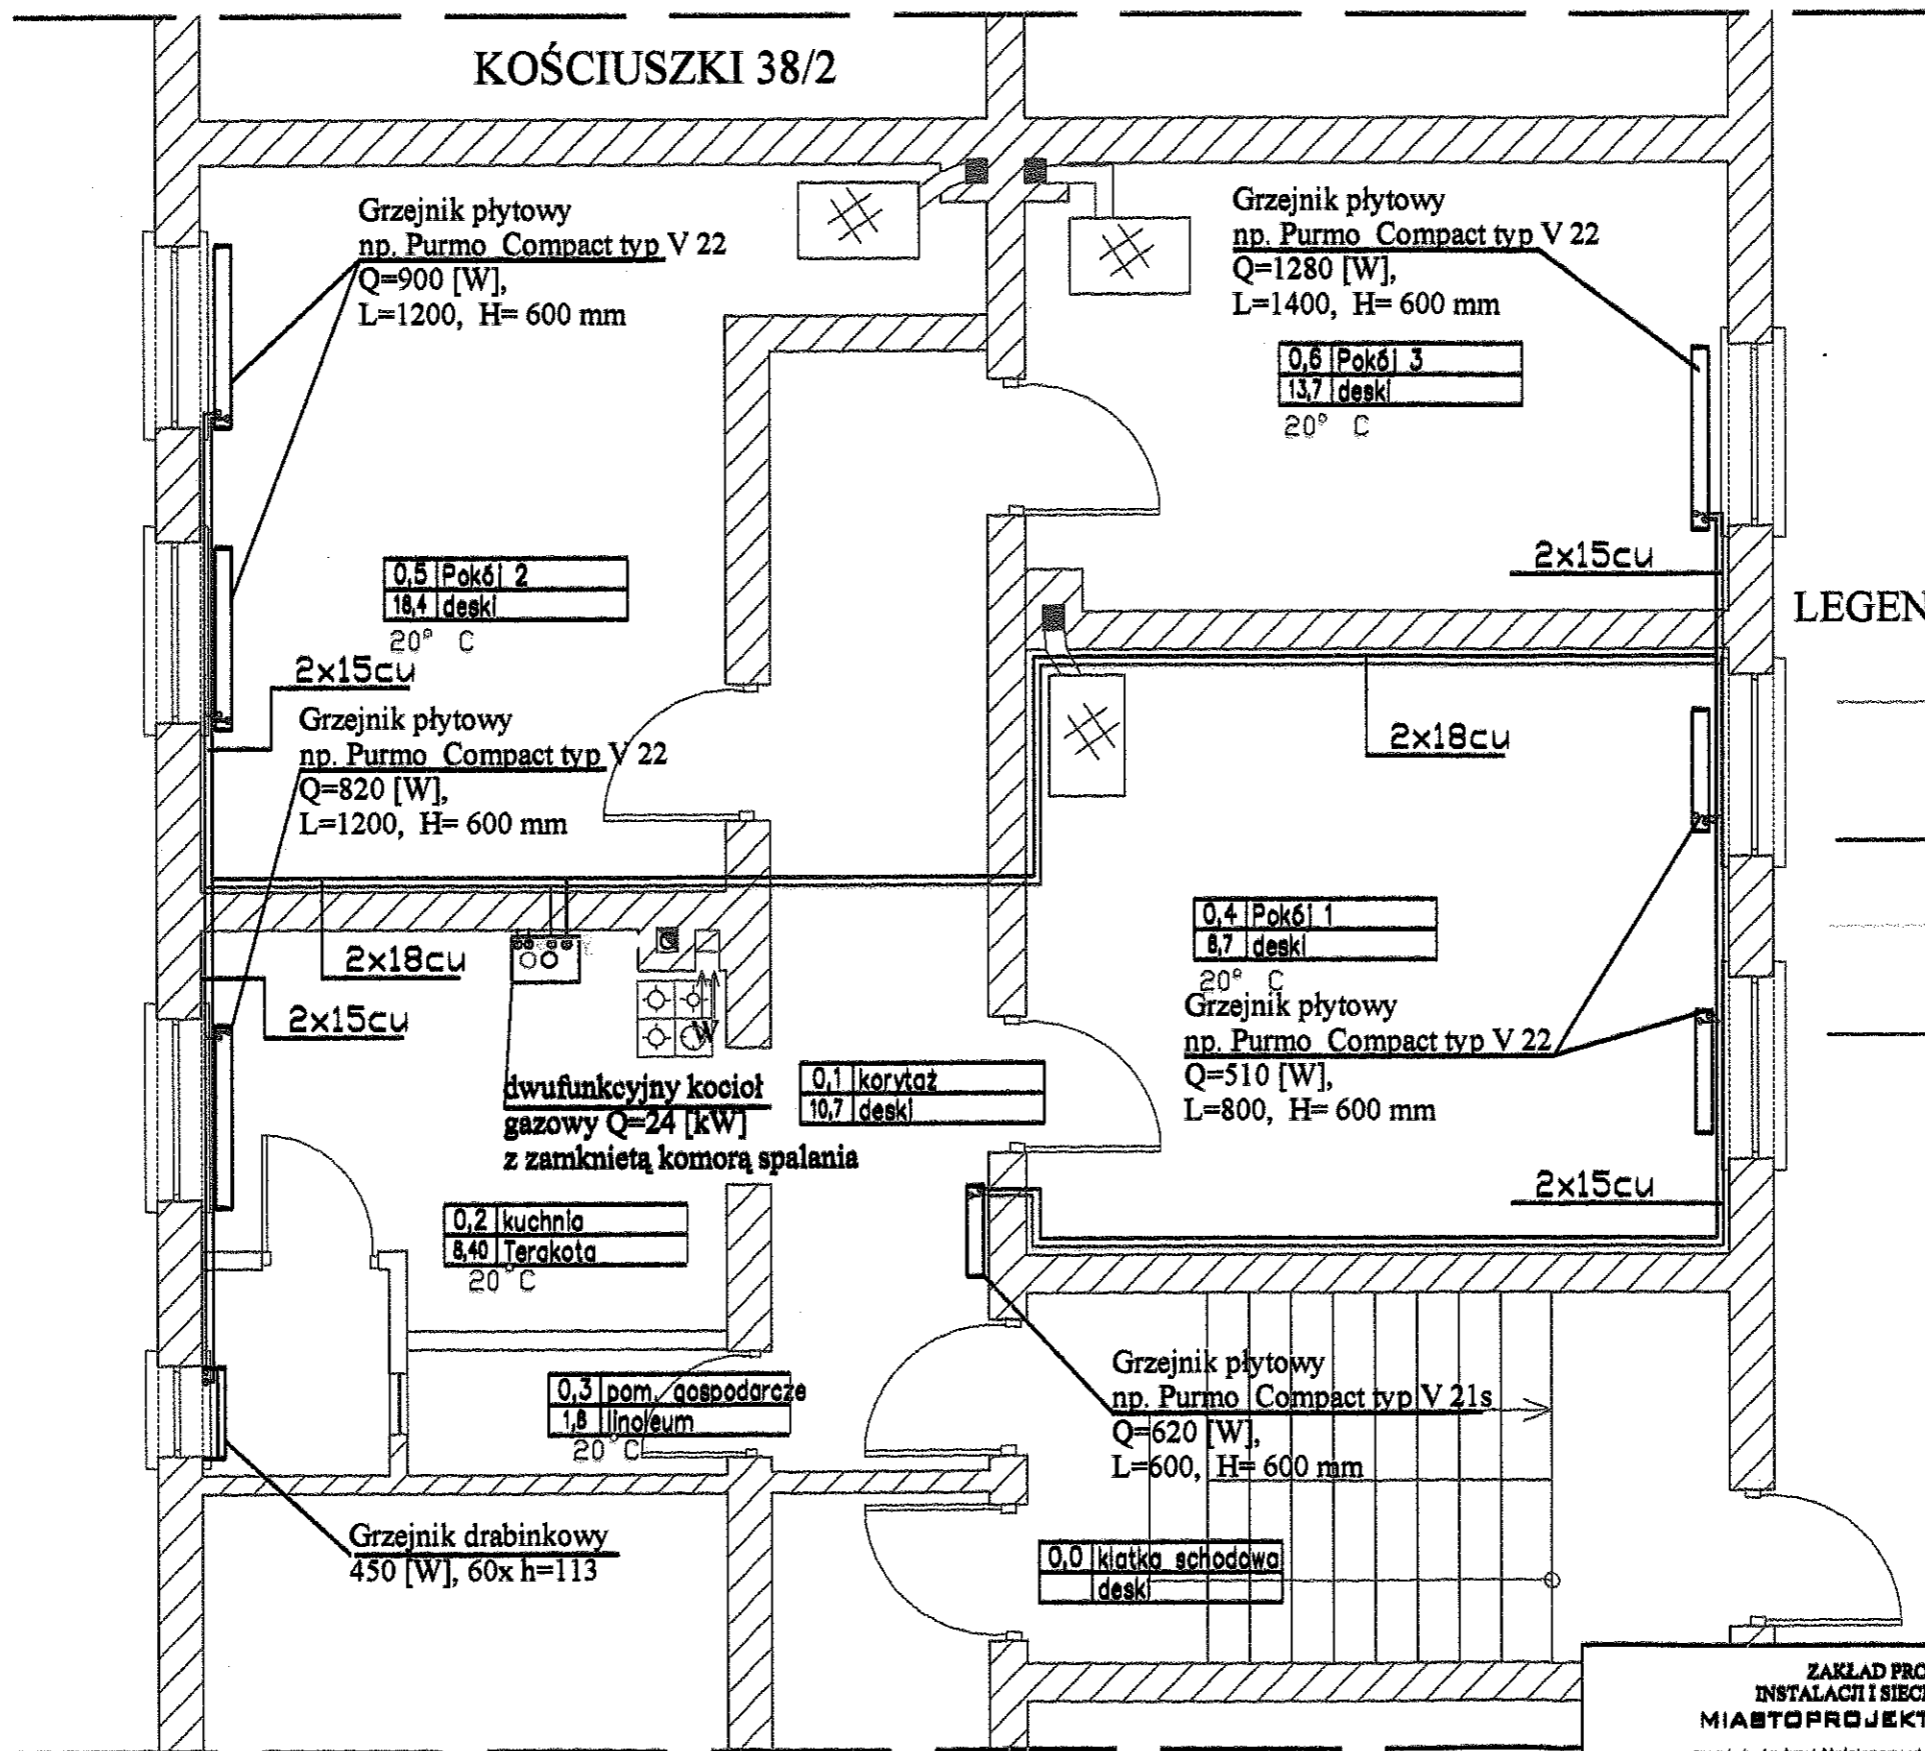


LEGENDA:

- przewody powietrzne blacha kwasoodporna
- przewody inst. c.o. 2 x miedz
- proj. przewody gazowe - stal
- przewody spalinowe z blachy kwasoodpornej

KOŚCIUSZKI 38/2

ZAKŁAD PROJEKTOWY INSTALACJI I SIECI SANITARNYCH MIASTOPROJEKT ŚWINOUJŚCIE		Nr rysunku: 02
		Data: 09.2012
		Skala: 1:60
		Bransza: Sanitarna
mgr inż. Andrzej Malolepszy ul. Zalewowa 7b, 72-800 Świnoujście		
Stadium / Inwestycja:	Projekt budowlany	
Inwestor:	Zakład Gospodarki Mieszkanowej, ul. Monte Cassino 6, 72-800 Świnoujście	
Temat:	Projekt wewnętrznych instalacji centralnego ogrzewania i gazu.	
Adres:	ul. Kościuszk 38/2, 72-800 Świnoujście	
Projektant:	mgr inż. Andrzej Malolepszy Nr. upr. ZAP/0087/POOS/09	Podpis: <i>[Signature]</i>
Sprawdzający:	mgr inż. Jadwiga Madejewska upr. nr 38/8z/72 nr 3/8z/03	Podpis: <i>[Signature]</i>
Nazwa rys.	Rzut poziomy projektowanej instalacji centralnego ogrzewania	

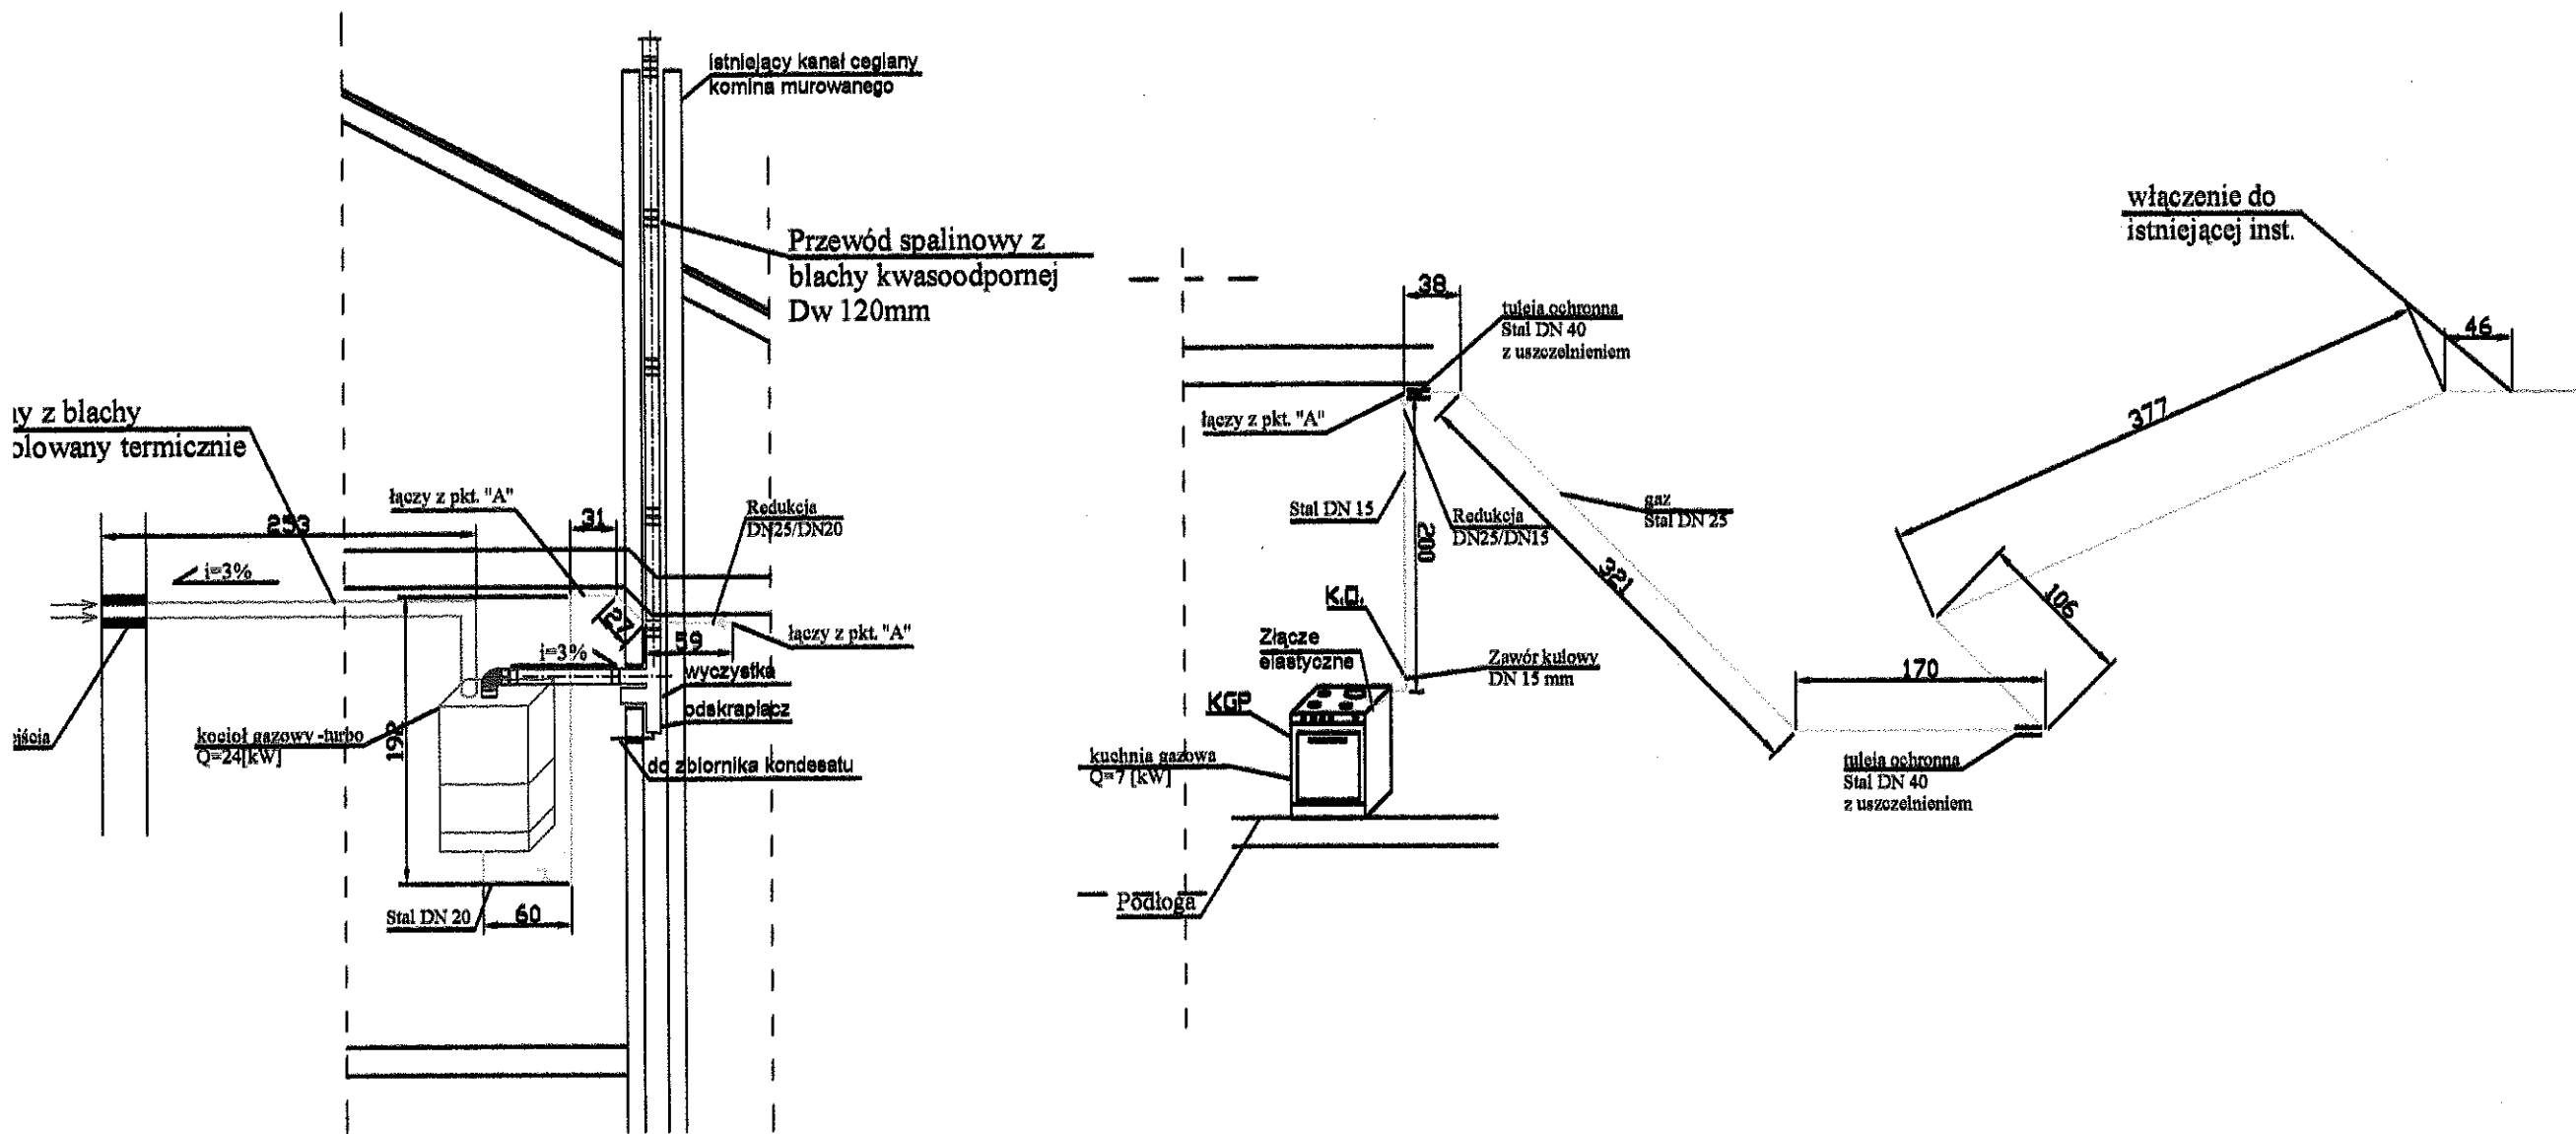

Legenda:

- proj. przewody instalacji gaz.
- proj. przewody spalinowe
- proj. przewody powietrzne
- K.G. kurek główny
- K.Ø. kurek odcinający

ZAKŁAD PROJEKTOWY INSTALACJI I SIECI SANITARNYCH MIASTOPROJEKT_ŚWINDOUJĘCIE		Nr rysunku:	09
		Data:	09.2012
		Skala:	1 : 50
		Branża:	Sanitarna
mgr inż. Andrzej Malolepszy ul. Zalewowa 7b, 72-605 Świnoujście			
Stadium / inwestycja: Projekt budowlany			