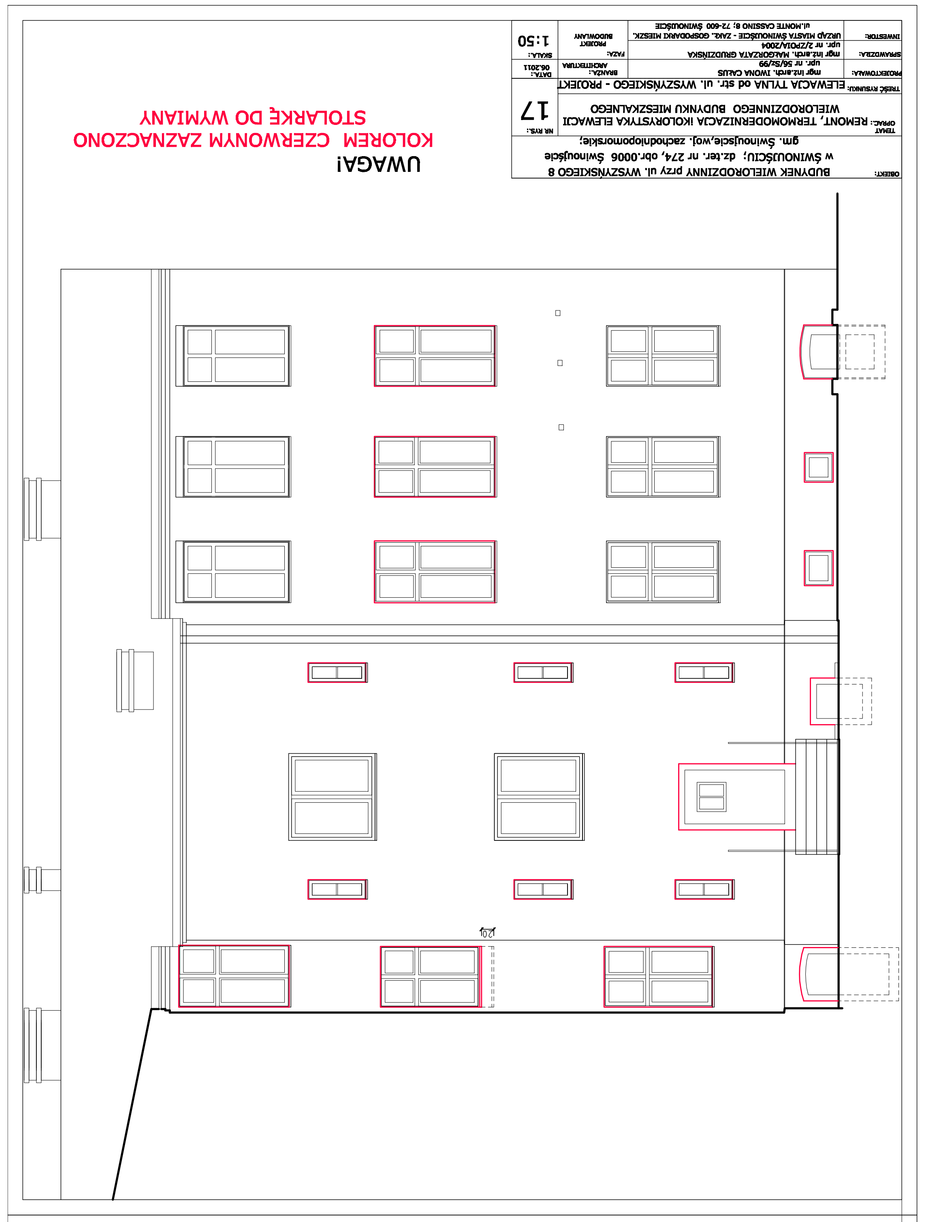

OBIEKT:	BUDYNEK WIELORODZINNY przy ul. WYSZYŃSKIEGO 8 w ŚWINOUJŚCIU; dz.ter. nr 274, obr.0006 Świnoujście gm. Świnoujście,woj. zachodniopomorskie;		
TYTUŁ OPRACI:	REMONT, TERMOMODERNIZACJA IKOLORYSTYKA ELEWACJI WIELORODZINNEGO BUDYNKU MIESZKALNEGO		16
TREŚĆ RYSUNKU:	ELEWACJA TYLNA od str. ul. WYSZYŃSKIEGO -INWENT.		
PROJEKTOWANIA:	mgr inż.arch. TWONA CALUS upr. nr 56/89/79	BRANŻA: ARCHITEKTURA	DATA: 06.2011
SPRAWDZIŁA:	mgr inż.arch. MAŁGORZATA GRUDZIŃSKA upr. nr 22/2004/2004	FAZA:	SKALA: 1:50
INWESTOR:	GRZĄD MIASTA ŚWINOUJŚCIE - ZAKŁ. GOSPODARKI MIESZK. ul.MONTE CASSINO 8; 72-600 ŚWINOUJŚCIE	PROJEKT BUDOWLANY	

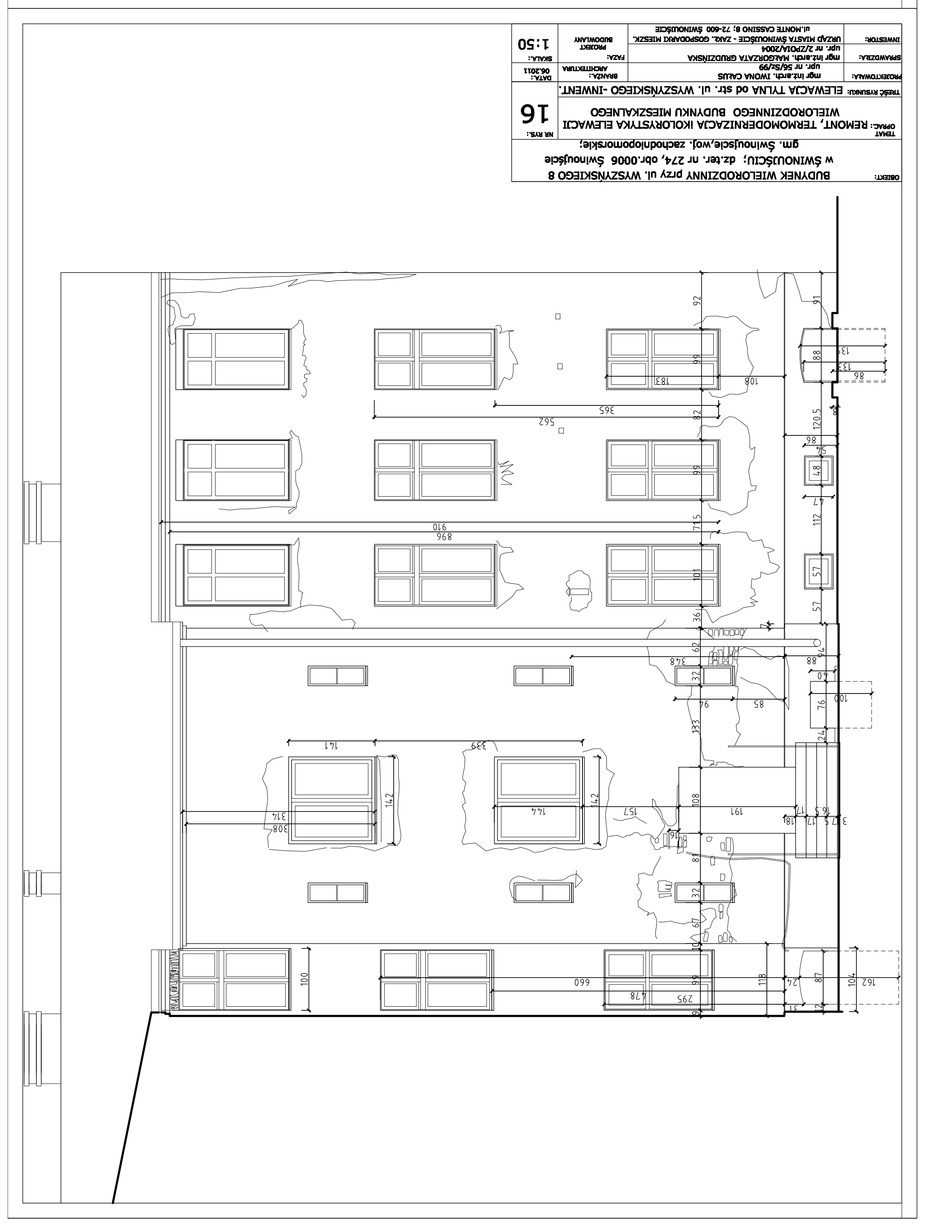

OBIEKT:	BUDYNEK WIELORODZINNY przy ul. WYSZYŃSKIEGO 8 w ŚWINOUJŚCIU; dz.ter. nr 274, obr.0006 Świnoujście gm. Świnoujście,woj. zachodniopomorskie;		
TYTUŁ OPRACI:	REMONT, TERMOMODERNIZACJA IKOLORYSTYKA ELEWACJI WIELORODZINNEGO BUDYNKU MIESZKALNEGO		17
TREŚĆ RYSUNKU:	ELEWACJA TYLNA od str. ul. WYSZYŃSKIEGO - PROJEKT		
PROJEKTOWANIA:	mgr inż.arch. TWONA CALUS upr. nr 56/89/79	BRANŻA: ARCHITEKTURA	DATA: 06.2011
SPRAWDZIŁA:	mgr inż.arch. MAŁGORZATA GRUDZIŃSKA upr. nr 22/2004/2004	FAZA:	SKALA: 1:50
INWESTOR:	GRZĄD MIASTA ŚWINOUJŚCIE - ZAKŁ. GOSPODARKI MIESZK. ul.MONTE CASSINO 8; 72-600 ŚWINOUJŚCIE	PROJEKT BUDOWLANY	

UWAGA!
KOLOREM CZERWONYM ZAZNACZONO
STOLARKĘ DO WYMIANY