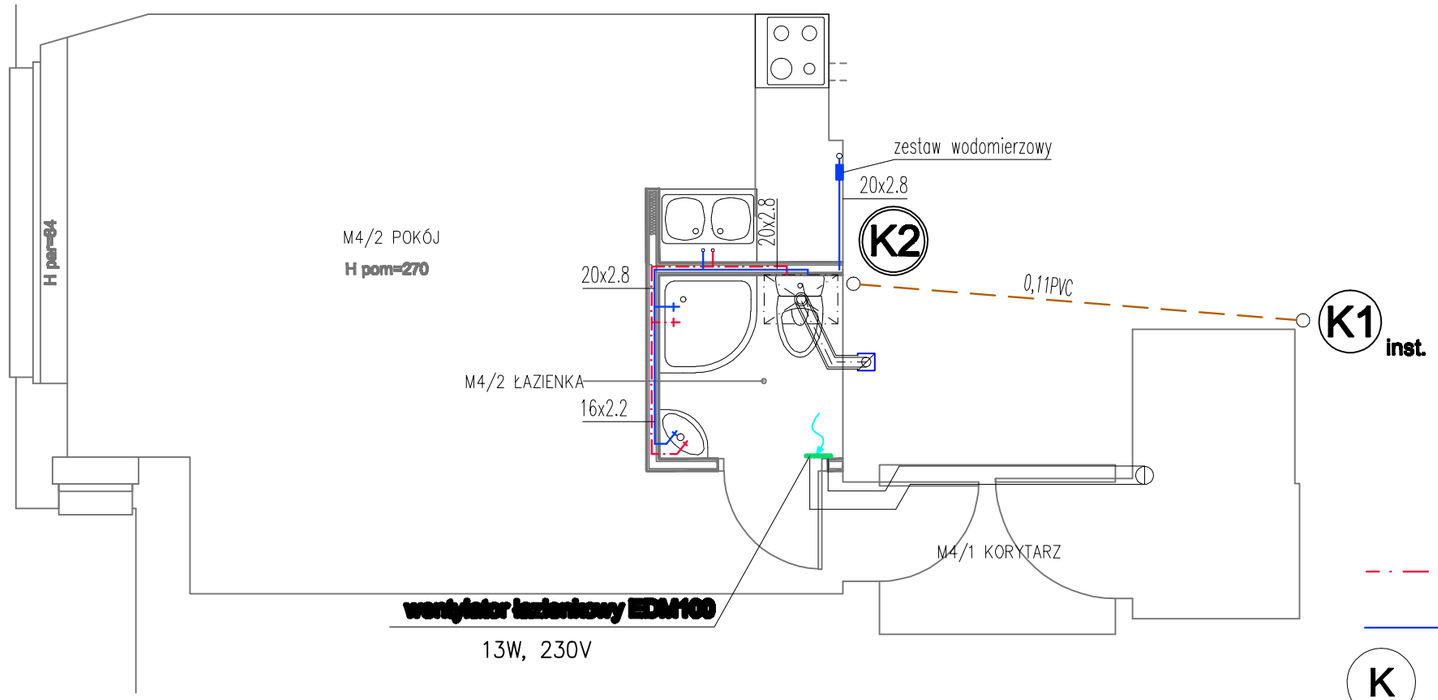

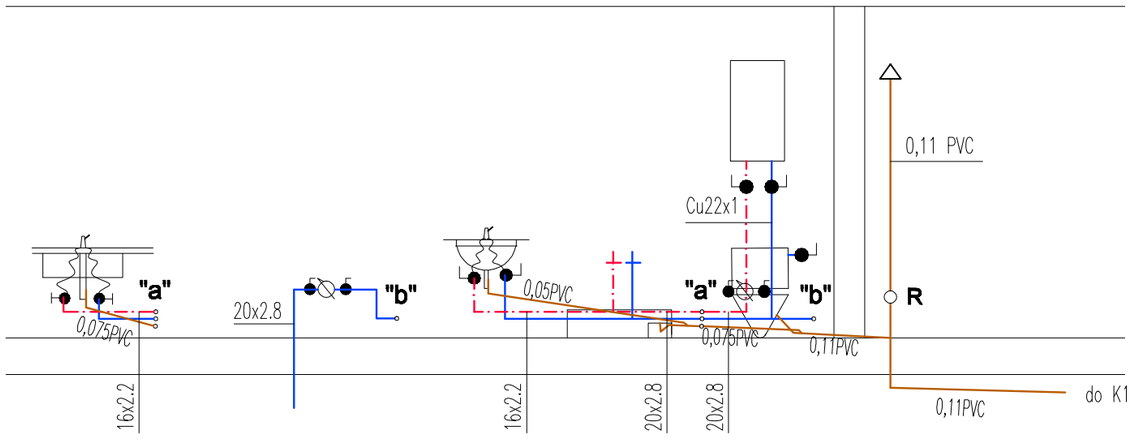

PRACOWNIA PROJEKTOWA
instalacje sanitarne
inż. Grażyna Sztyler

OBIEKT	PRZEBUDOWA CZĘŚCI POMIESZCZENIA NA KUCHNIĘ I NA WC Z BRODZIKIEM I WC Z BRODZIKIEM ŚWINOUJŚCIE, ul. KONSTYTUCJI 3 MAJA 27/4 DZ. NR , OBRĘB ŚWINOUJŚCIE
INWESTOR	U.M. ŚWINOUJŚCIA, ZAKŁ. GOSP. MIESZKANIOWEJ ul. MONTE CASSINO 8, 72-600 ŚWINOUJŚCIE
OPRACOWANIE	WEWNĘTRZNE INSTALACJE SANITARNE
RYSUNEK	INSTALACJA WOD-KAN

	IMIĘ I NAZWISKO	UPRAWN./PODPIS
PROJEKTOWAŁ	inż. Grażyna Sztyler	29/Sz/94
OPRACOWAŁ		
SPRAWDZIŁ	inż. Mirosław Ambrożewicz	180/Sz/60

BRANŻA INST. SANITARNE	DATA SIERPIEŃ 2012 R.	SKALA 1:50	RYS. 2