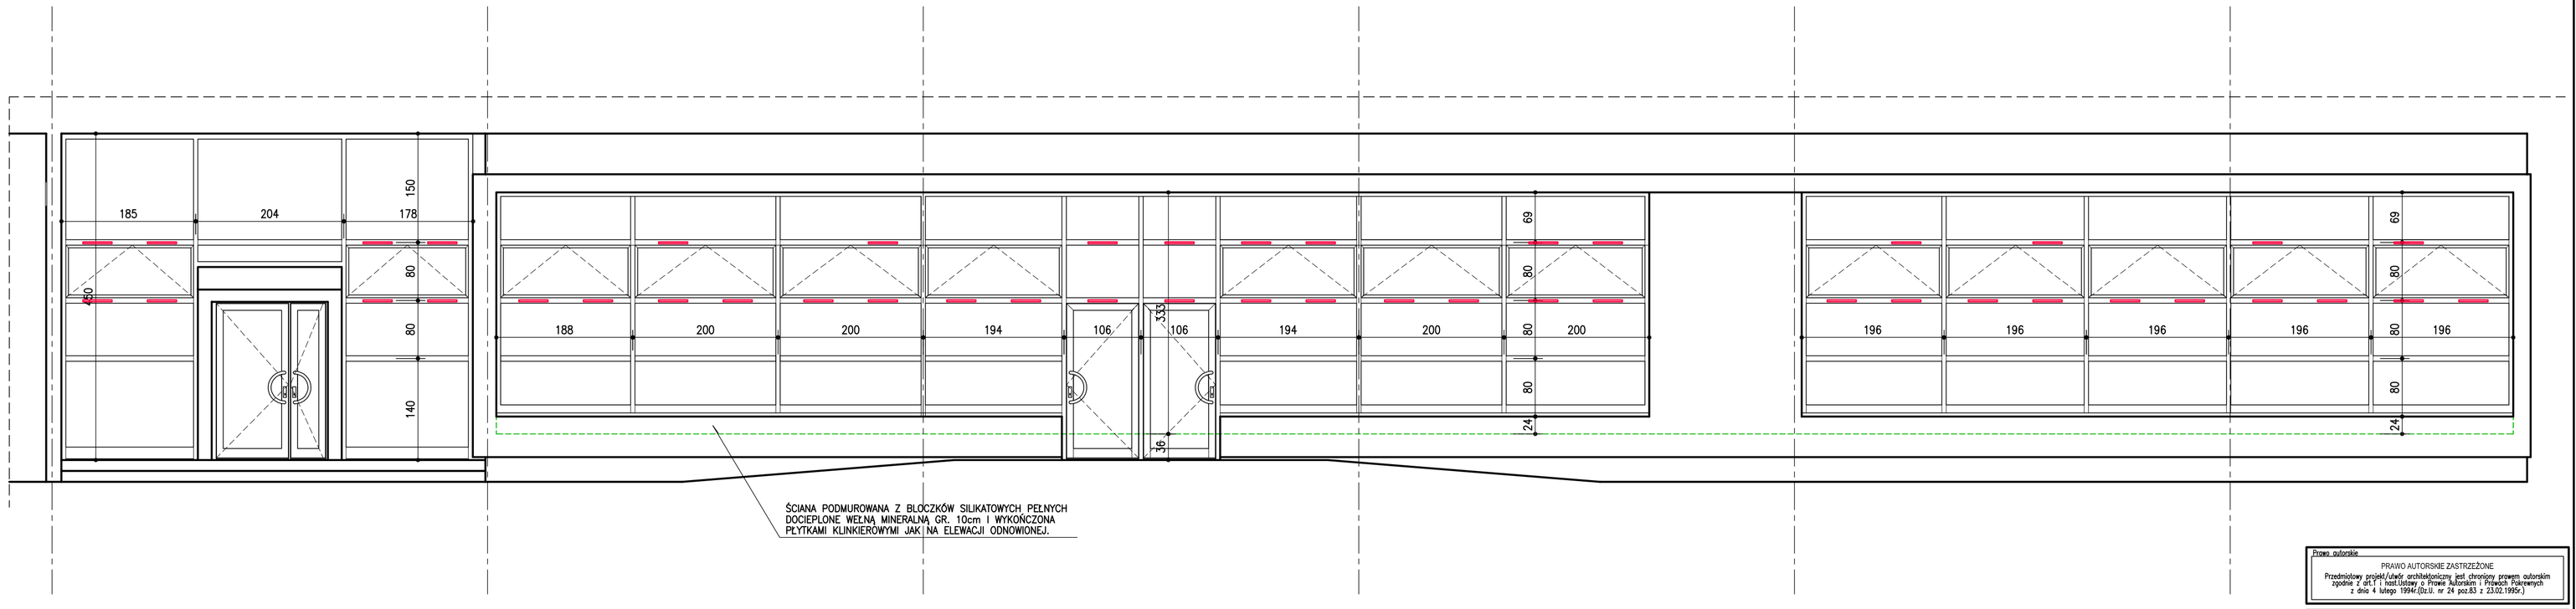

UWAGI:

1. PROFILE ALUMINIOWE IZOLOWANE TERMICZNIE
   Uf=1,4 W/(m2K)
   KOLOR RAL 7012.
2. SZYBY ZEWNĘTRZNE ZESPOLONE OBUSTRONNIE
   BEZPIECZNE VSG 441 Acoustic/16/VSG 331
   U=1,1 W/(m2K), Rw-40dB
   LUB RÓWNOWAŻNE.
3. NAWIETRZAKI CIŚNIENIOWE O PRZEPŁYWIE >=24m3/h
   W KOLORZE ŚLUSARKI NP. VENTAIR II TRDn
   LUB RÓWNOWAŻNE.
4. OKUCIA WG WYBRANEGO SYSTEMU PROFILI
   NALEŻY ZAPEWNIĆ MOŻLIWOŚĆ OTWIERANIA OKIEN
   Z POZIOMU PODŁOGI NP. OL 90 GEZE (ZXNOŻYCE)
   LUB RÓWNOWAŻNE.
5. USZCZELKI WG WYBRANEGO SYSTEMU PROFILI
6. SZEROKOŚĆ PROFILI ZAPEWNIAJĄCA MOŻLIWOŚĆ
   MONTAŻU NAWIETRZAKÓW.
7. PARAPETY ZEWNĘTRZNE ALUMINIOWE
   W KOLORZE ŚLUSARKI (DOLNY PROFIL UMOŻLIWIAJĄCY
   MONTAŻ PARAPETÓW.
8. PARAPETY WEWNĘTRZNE MDF W KOLORZE BIAŁYM
   BEZ OSTRYCH KRAWĘDZI LUB RÓWNOWAŻNE.

WSZYSTKIE WYKORZYSTYWANE WYMIARY DO WCZEŚNIEJSZEGO
PRZYGOTOWANIA ELEMENTÓW SPRAWDZIĆ PONOWNIE NA BUDOWIE

Prawo autorskie
PRAWO AUTORSKIE ZASTRZEŻONE
Przedmiotowy projekt/utwór architektoniczny jest chroniony prawem autorskim zgodnie z art.1 i nast.Ustawy o Prawie Autorskim i Prawach Pokrewnych z dnia 4 lutego 1994r.(Dz.U. nr 24 poz.83 z 23.02.1995r.)

Projektował/mgr. i nazwisko/nr. uprawnień: Podpis:
mgr. inż.arch.DARIUSZ KĘDZIERSKI
57/Sz/2000
Projektował/asystent projektanta/mgr. i nazwisko: Podpis:
Sprawdził/mgr. i nazwisko/nr. uprawnień: Podpis:
mgr. inż.arch. AGNIESZKA PIECUCH
7/ZPOIA/2006

Projekt/obiekt:
PRZEBUDOWA I ZMIANA SPOSOBU UŻYTKOWANIA CZĘŚCI POMIESZCZEŃ W PARTERZE BUDYNKU MIESZKALNO-USŁUGOWEGO NA PRZEDSZKOLE

Adres:
ŚWINOUJŚCIE, UL. MONTE CASSINO 22, działka nr 347/5 z obr. 0006

Inwestor/właściciel/adres:
TOMASZ KALETA
UL. GRANICZNA 13, 72-600 ŚWINOUJŚCIE

Rysunek/część/temat:
ŚLUSARKA ALUMINIOWA

Faza: Branża:
PROJEKT BUD.-WYK. ARCHITEKTURA

Data:	Skala:	Rys. nr:
09.2013	1:50	3