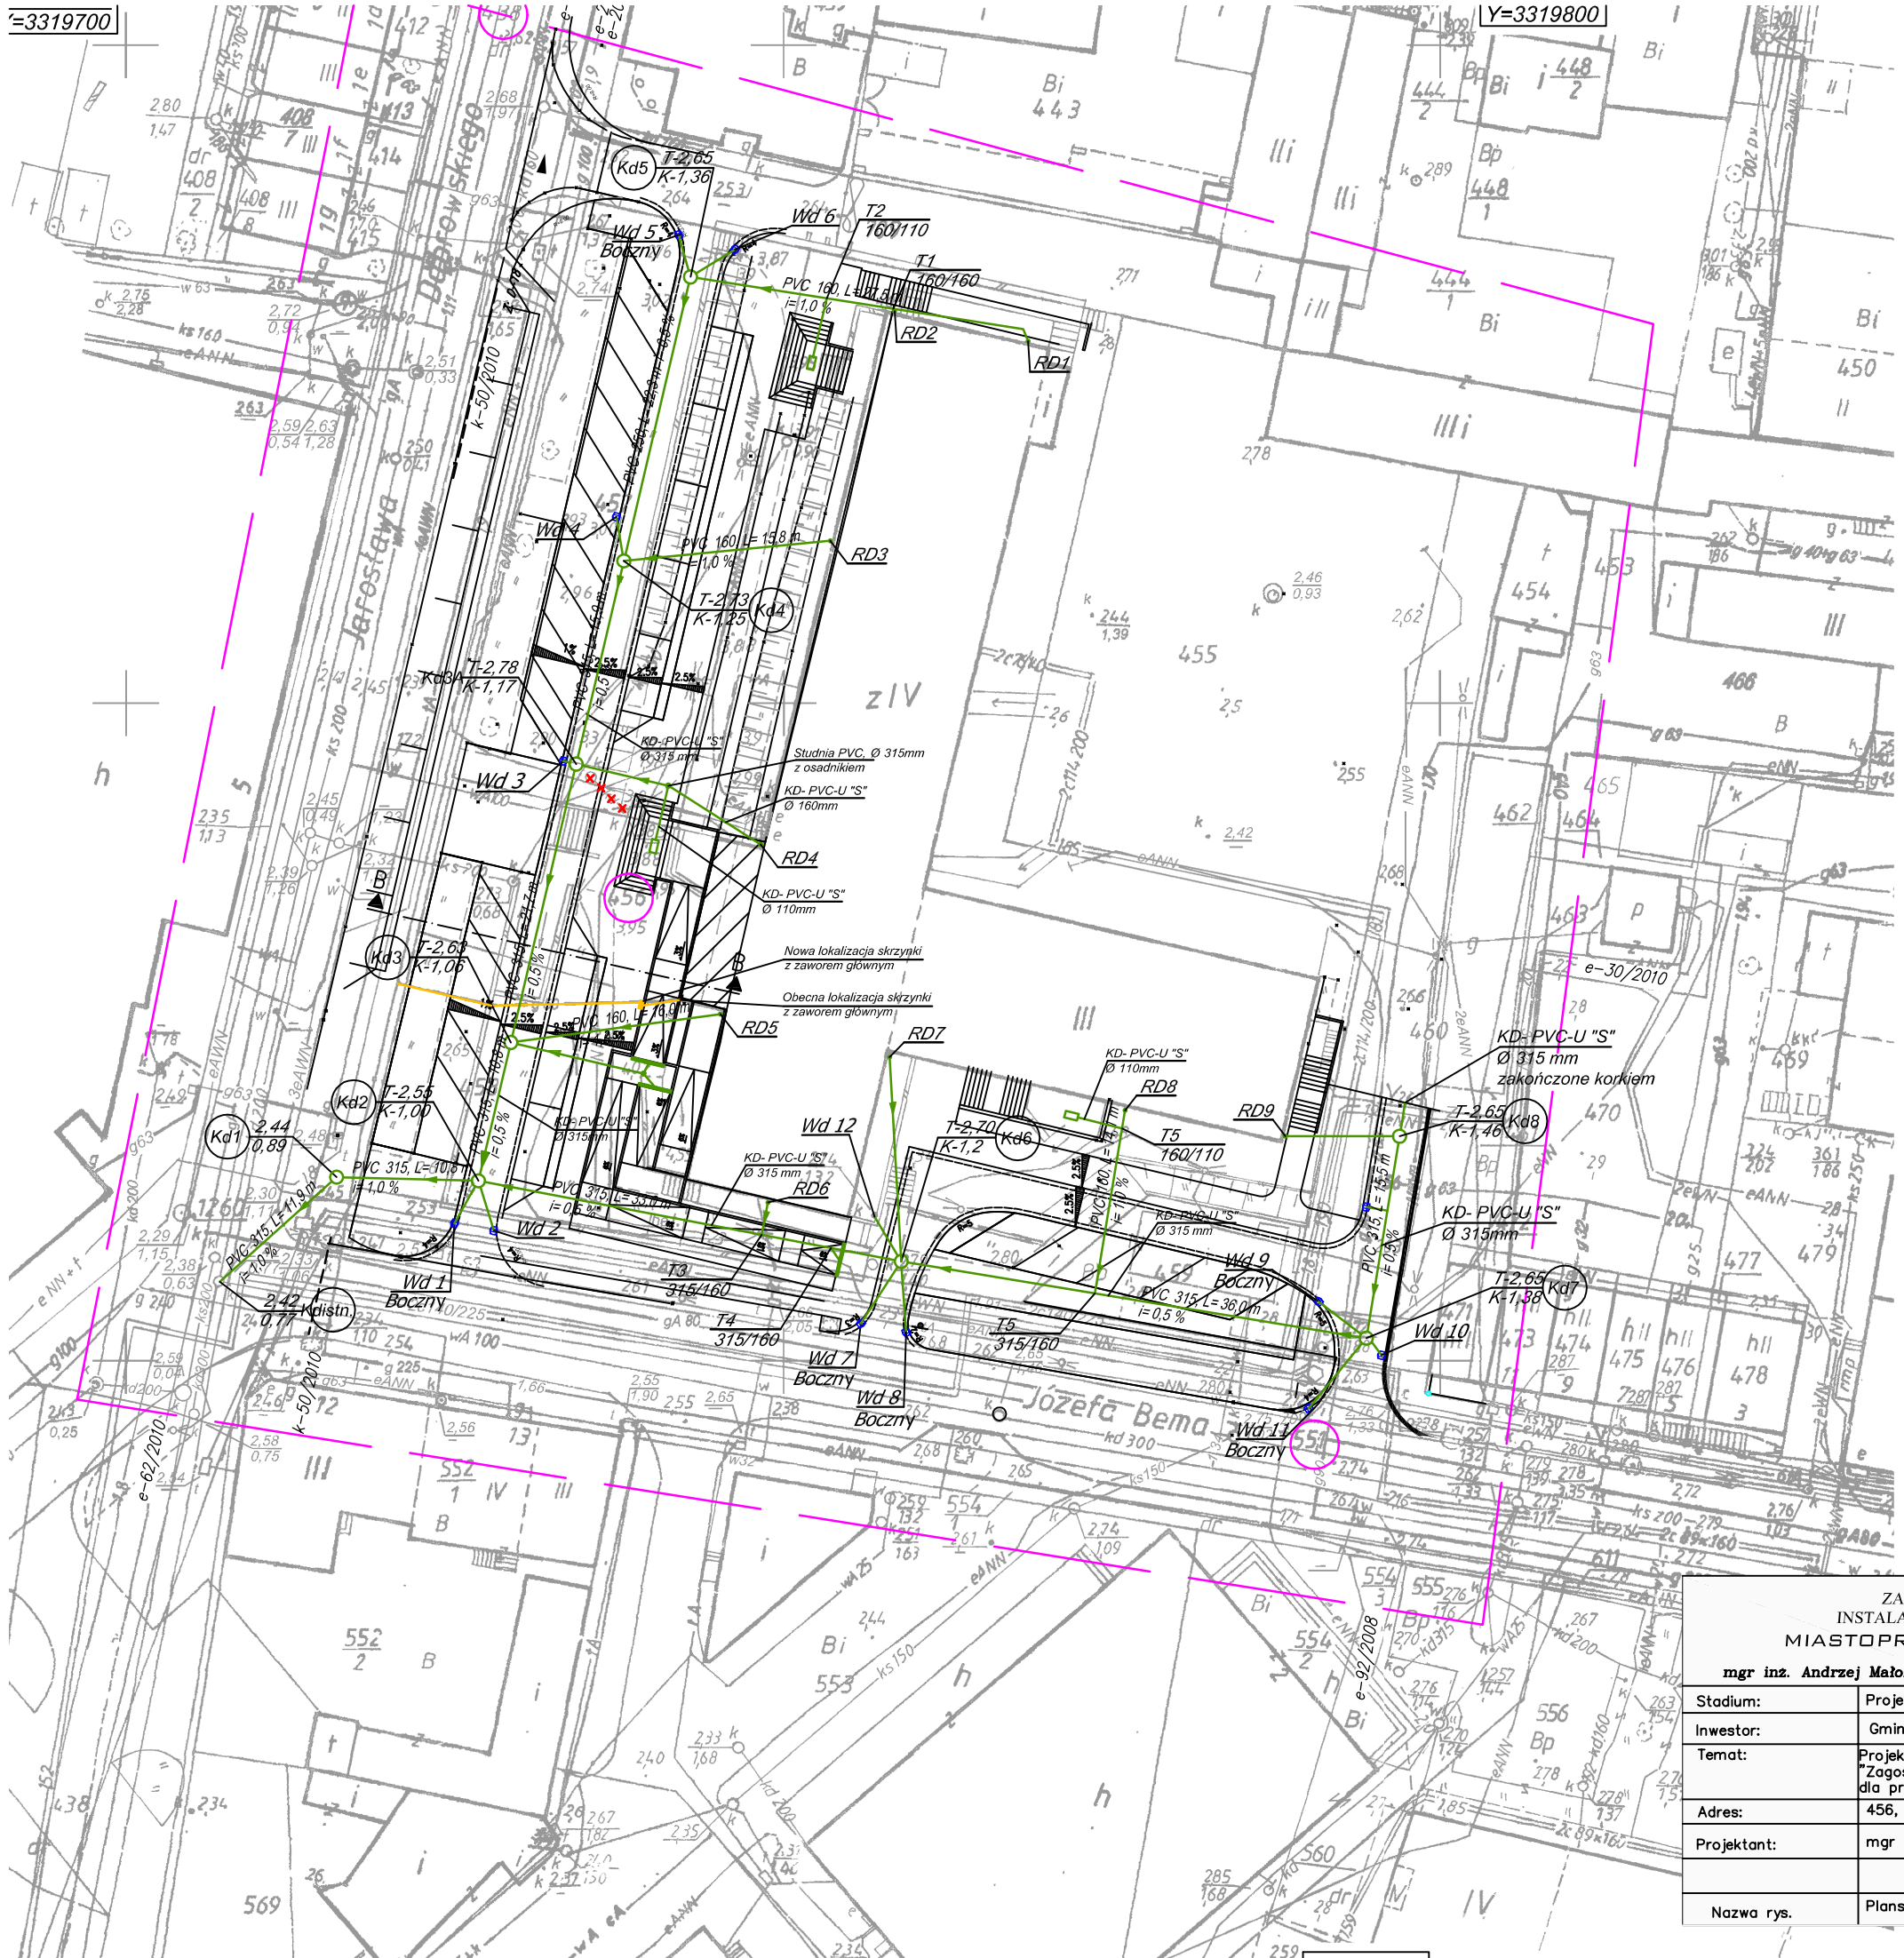

Obiekt: Bema
Miejscowość: Świnoujście
woj. Zachodniopomorskie
obręb 6

Skala: 1:500
Układ współrzędnych: 1965
Poziom odniesienia wysokości: Kronstadt

Kierownik Roboty:
mgr inż. Rafał Foryś
upraw. zaw. 10683

Mapę do celów projektowych sporządzono przy wykorzystaniu:
1. mapy zasadniczej w skali 1:500 sekcje: 330.221.1022.
2. danych branżowych części uzbrojenia podziemnego
3. pomiaru zieleni wysokiej i pomników przyrody oraz pomiaru innych obiektów wskazanych przez projektanta
4. opracowanych geodezyjnie elementów planu zagospodarowania przestrzennego (linie rozgraniczające, linie regulacyjne, osie ulic)

Na mapie do celów projektowych wykazano następujące uzgodnione przez ZUDP projekty sieci uzbrojenia teren:
- k - 50/2010;
- e - 92/2008, 30/2010, 62/2010, 207/2010.

Informacje dodatkowe:
1. — — — — zakres pomiaru
2. Redakcja znaków zgodna z instrukcją techniczną K-1 (1979) /K1 (Podstawowa Mapa Kraju z 1998 r.).
3. Mapa nadaje się do celów projektowych w zakresie pomiaru.
4. Stopień kartometryczności mapy do celów projektowych jest zgodny z przepisami instrukcji technicznej K-1(1979)/K-1 (Podstawowa Mapa Kraju z 1998 r.).
5. Wszystkie trwałe obiekty budowlane podlegają wytyczeniu przez jednostkę wykonawstwa geodezyjnego.
6. Nie wyklucza się istnienia w terenie również uzbrojenia, o którym brak informacji branżowych i nie zostało odnalezione w czasie inwentaryzacji geodezyjnej.

Uzbrojenie opracowano na podstawie:
1. Danych branżowych - z literą B
2. Pośredniego ustalenia przebiegu aparaturą elektromagnetyczną - z literą A
3. Bezpośrednich pomiarów powykonawczych - bez litery

W związku z tym w częściach 1 i 2 nie gwarantuje się kompletności, a dokładność położenia uzbrojenia na mapie może być niższa od dokładności kartometrycznej mapy.

Aktualność mapy do celów projektowych na dzień:
24 stycznia 2011r.

Wykonawca:
"Geo-Pr
mgr inż. Ra
ul. Bohaterów
72-600 Świ

Wykonano w ramach roboty ge
KERG: 18/2011

W zakresie opracowania znajdu geodezyjnej o numerze 1260 po na podstawie art.15, art.48 ust.1 Prawa Geodezyjnego i kartografi (Dz.U.z 1989 Nr 30 poz.163)

Granice i nr działek ewidencyjn
według danych MODGiK w Świn z dnia 20.01.2011r.

Rejestracja:

Kierownik jednostki wykonawst

ZAKŁAD PROJEKTOWY
INSTALACJI I SIECI SANITARNYCH
MIASTOPROJEKT_ŚWINOUJŚCIE
mgr inż. Andrzej Małolepszy ul. Zalewowa 7b, 72-605 Świnoujście

Nr rysunku:	01
Data:	04.2011
Skala:	1:500
Branża:	Sanitarna

Stadium:	Projekt Budowlany	
Inwestor:	Gmina miasto Świnoujście, ul. Wojska Polskiego 1/5, 72-600 Świnoujście	
Temat:	Projekt przyłacza i zewnetrznej instalacji kanalizacji deszczowej w ramach zadania: "Zagospodarowanie terenu przy ul. Dąbrowskiego 4 w Świnoujściu dla przyjaznego Ośrodka Opieki Zdrowotnej i Społecznej"	
Adres:	456, 438, 457, 458, 460, 459, 551, obręb nr 6 Świnoujście	
Projektant:	mgr inż. Andrzej Małolepszy Nr. upr. ZAP/0097/POOS/09	Podpis:
Nazwa rys.	Plansza sytuacyjna	