

Świnoujście, dnia 2015.02.26

OPINIA NR 009/02/15

W wyniku przeprowadzonych oględzin – ekspertyzy urządzeń kominowych, wentylacyjnych w Świnoujście ul. Modrzejewskiej nr 71/10A i 10B sporządzona przez posiadającego wymagane uprawnienia mistrza kominarskiego Marcin Nord w celu:

1. Wskazania miejsca podłączenia i usytuowania miejsca na podłączenie

W związku, z czym stwierdza się co następuje:

Wentylację grawitacyjną wywiewną dla pomieszczenia kuchni 10A (patrz rysunek strona nr 2). Przewód wentylacyjny należy podłączyć w przewodzie kominowym nr 2 i 4.

Wentylację grawitacyjną wywiewną dla pomieszczenia kuchni 10B (patrz rysunek strona nr 2) należy podłączyć szczelnie z przewodem kominowym nr 14 który należy przeprowadzić w przewodzie kominowym nr 14. Przewód wentylacyjny musi być wykonany z materiału niepalnego.

Opinię sporządzono w oparciu o : art. 62 ustawy Prawo Budowlane z dnia 12 listopada 2010 (Dz. U. Nr 243 poz. 1623) oraz Ustawę o Bezpieczeństwie i Ochronie ppoż. z dnia 03.11.1992 r. (Dz. U. Nr 92 z dnia 10.12.1992 r. z późniejszymi zmianami) oraz wydane na ich podstawie przepisy wykonawcze i obowiązujące normy.

Opinię sporządzono w 2 egzemplarzach z przeznaczeniem po 1 egzemplarzu dla zleceniodawcy, a/a.

Potwierdzenie odbioru opinii

Dnia.....podpis.....


Opinia ważna 1 rok.

Mistrz Kominarski

inż. Marcin Nord
Upr.

USELUBI KONSULTARSKIE
 Marek Kędzia
 ul. Sikorskiego 4 B/9
 72-600 Świdnica
 REGON: 1435263
 NIP: 8551490076

Syfonowie odprowadzenie kanalizacji
 do pionu kanalizacyjnego (Ø 50) ze
 zadržowoną (pieczęć i podpis opiniodawcy)

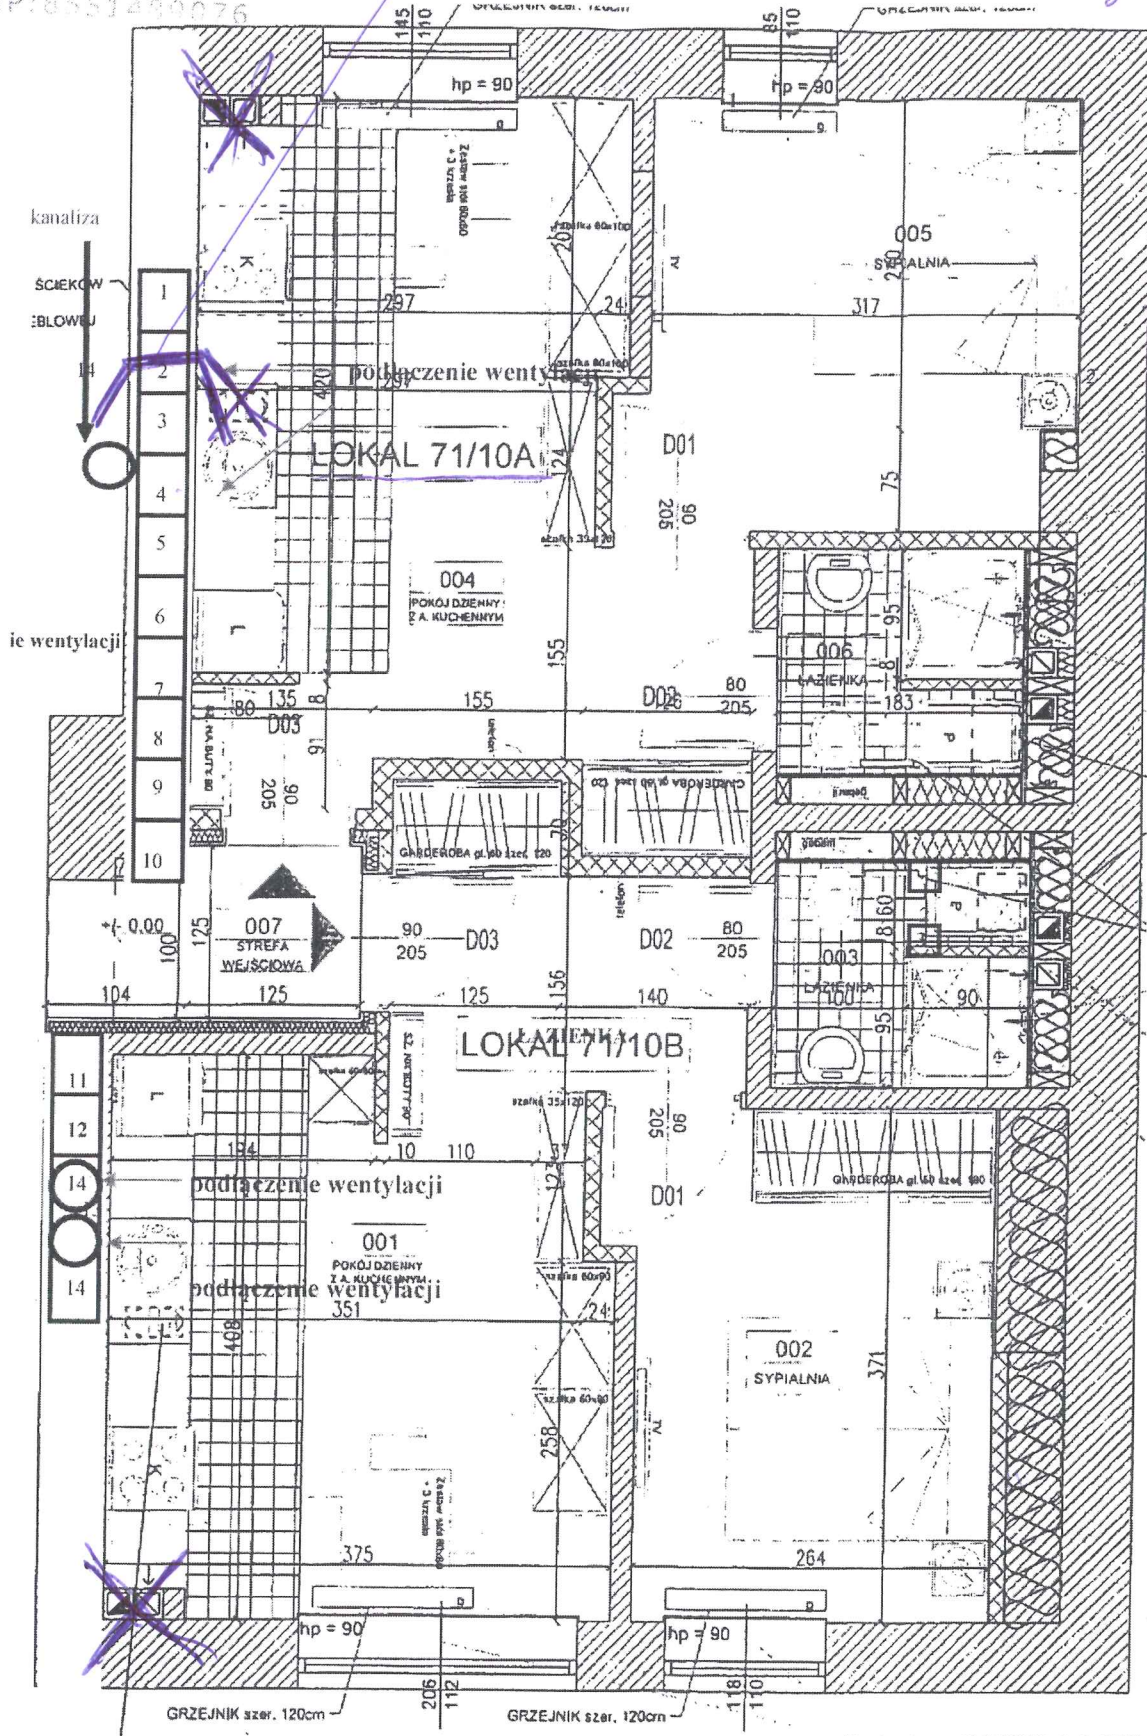

2
 Podł.
 2 kond
 w 2.

Woul.
 2 kond
 w/2

WYMIANA WSZYSTKICH PARAPETÓW