


**LEGENDA:**

- Magazyn SPON
- Klatka schodowa
- Sanitariaty
- Komunikacja
- Sala prób
- Związek Harcerstwa RP III Szczęp
- Pom. techniczne
- Pomieszczenia najmowane przez Z.U.B.K
- Stowarzyszenie INFINITY
- Platforma śrubowa dla niepełnosprawnych
- Pomieszczenia do adaptacji
- Pomieszczenia najmowane przez Z.U.R.B Kulesza

Zestawienie powierzchni piwnicy objętych zakresem opracowania zamiennego:				
Najemca/właściciel	Nr pom.	Nazwa pom.	Posadzka	Pow.(m2)
ZGM	1.1	Platforma śrubowa	Terakota	6,1
	1.2	Klatka schodowa	Terakota	16,5
	1.3	Sala prób	Terakota	26,69
	1.4	Sala prób	Terakota	22,29
	1.5	Magazyn SPON	Terakota	5,67
Związek Harcerstwa RP	1.6	Związek Harcerstwa RP	Terakota	26,66
	1.7	ZHP Magazyn	Terakota	4,31
	1.8	WC męskie	Terakota	3,73
	1.9	WC damskie	Terakota	3,73
ZGM	1.10	WC dla niepełnosprawnych	Terakota	4,55
	1.11	Komunikacja	Terakota	38,27
	1.12	Pom.do adaptacji	Terakota	3,03
	1.13	Pom.do adaptacji	Terakota	2,56
	1.14	Pom.do adaptacji	Terakota	14,63
	1.15	Pom.do adaptacji	Terakota	5,99
	1.16	Pom.do adaptacji	Terakota	20,76
	1.17	Pom.do adaptacji	Terakota	18,49
	1.18	Pom.do adaptacji	Terakota	11,39
	1.19	Pom.do adaptacji	Terakota	10,06
	1.20	Pom.do adaptacji	Terakota	9,35
	1.21	Pom. Porządkowe	Terakota	2,42
	1.22	Pom.techniczne-węzeł ciepły	Terakota	8,83
	1.23	Pom.techniczne-wodomierze	Terakota	9,76
1.24	Stowarzyszenie INFINITY	Terakota	58,81	
<b>SUMA:</b>				<b>334,58</b>

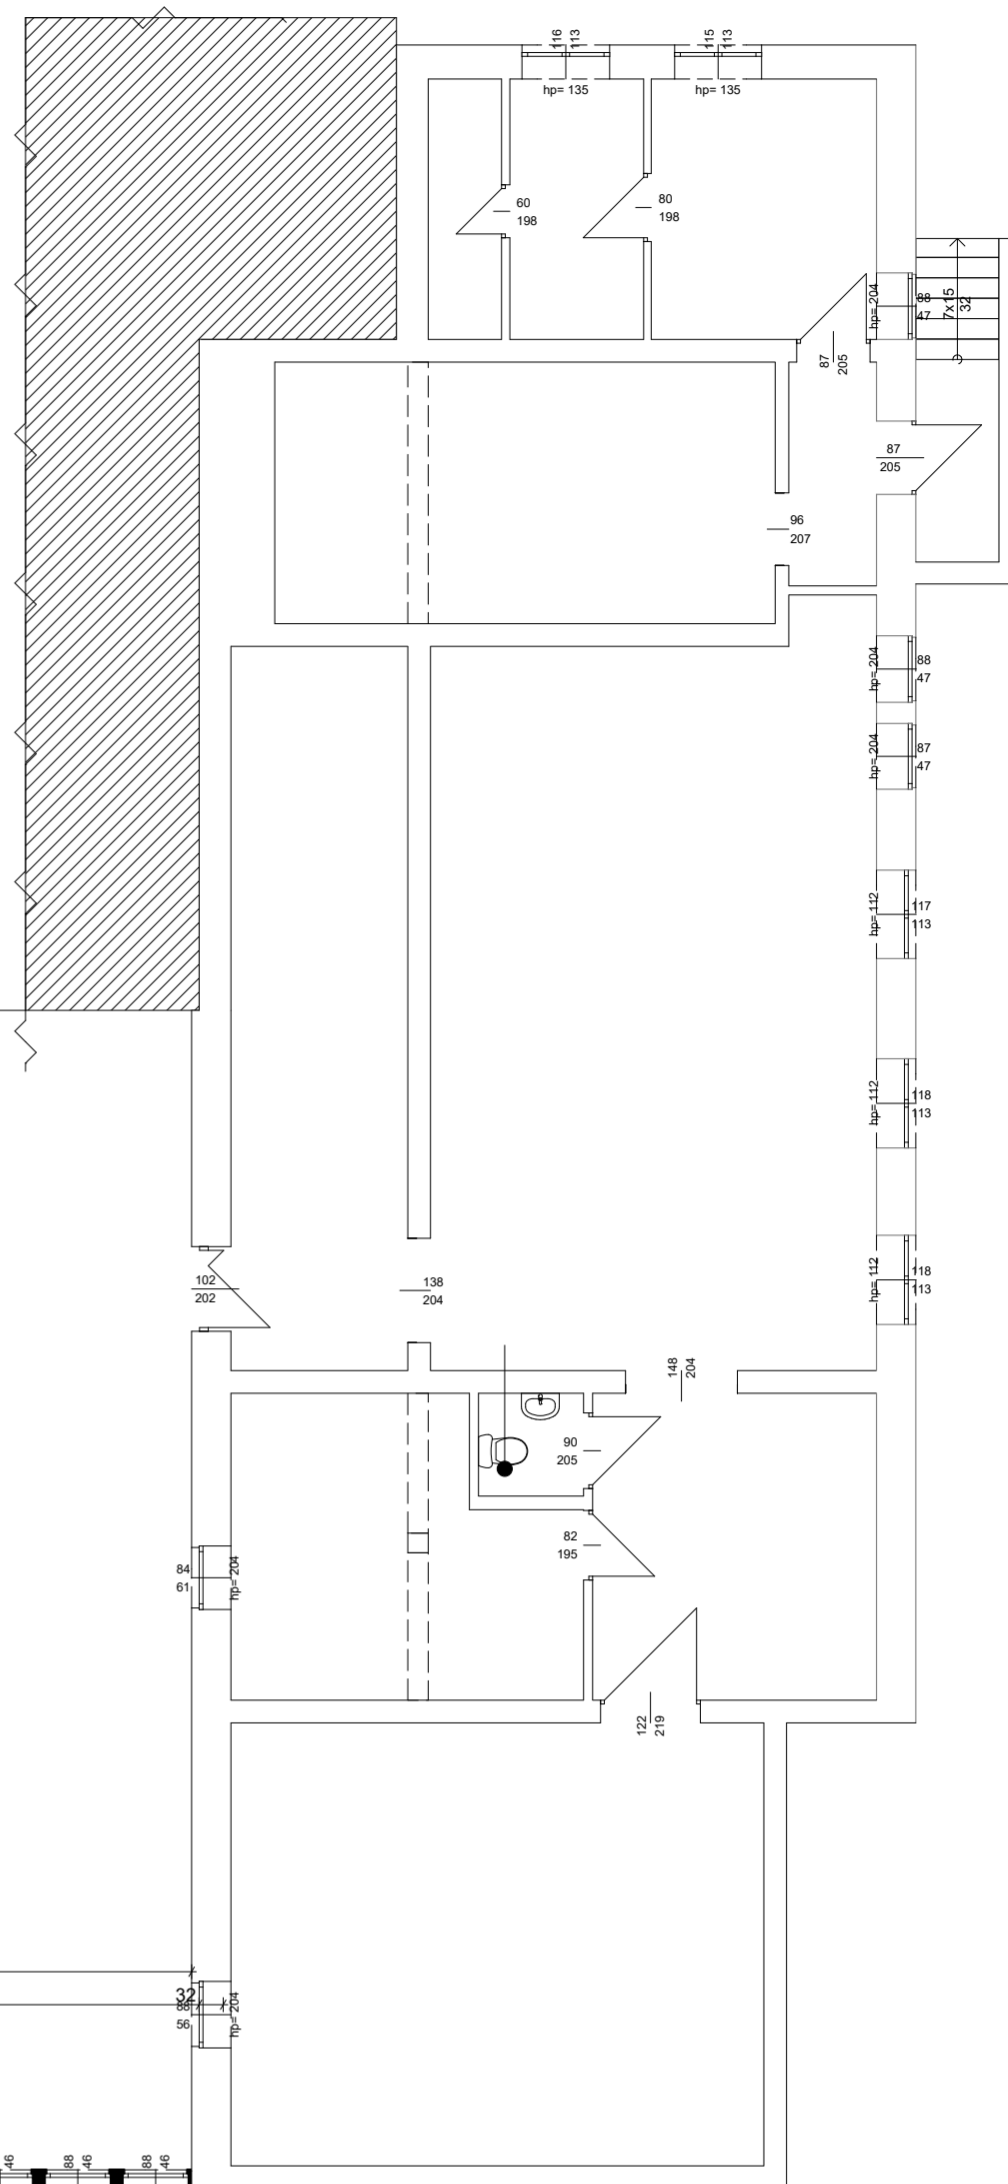

 <p><b>Pracownia Projektowa Krzysztof Grabowski ul. Ściegiennego 25a/25, 70-354 Szczecin Tel. 792 118 052</b></p>	
INWESTYCJA:	Koncepcja architektoniczna zagospodarowania pomieszczeń dla stowarzyszeń i organizacji
ADRES:	Świnoujście, ul. Piastowska 62, dz nr 130/5 obręb 0006
RYSunEK:	Rzut piwnicy-rysunek zamienny
INWESTOR:	Zarząd Gospodarki Mieszkaniowej w Świnoujściu
FAZA PROJEKTU:	PROJEKT KONCEPCYJNY
PROJEKTOWAŁ:	Krzysztof Grabowski nr upr. 24/ZPOIA/OKK/2014
BRANŻA:	KONCEPCJA
SKALA:	1:100
DATA:	lipiec 2016
NR RYS.:	1/1