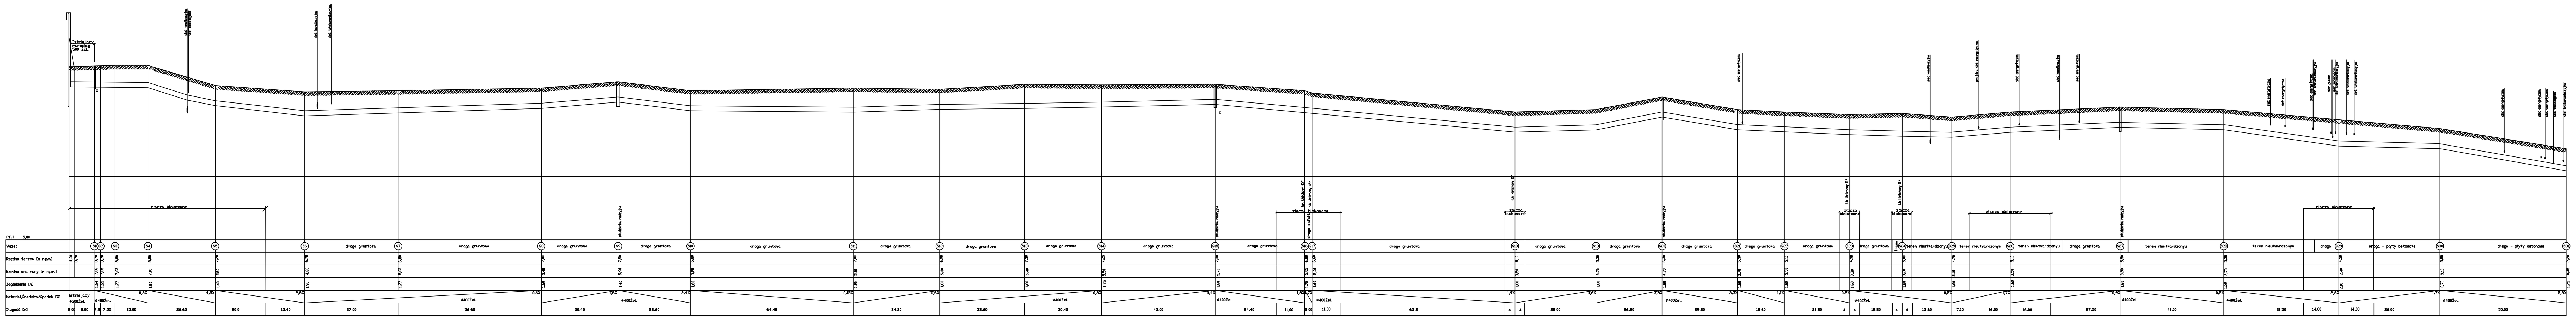

PRZEDMIOT OPRACOWANIA:
RUROCIĄG TŁOCZNY DO WĘZŁA NR 80 w ul. ARMII KRAJOWEJ DO OCZYSZCZALNI ŚCIEKÓW W ŚWINOUJŚCIU, WĘZEŁ S1 DO S80 – AKTUALIZACJA PROJEKTU

TREŚĆ RYSUNKU:	PROFIL PODŁUŻNY RUROCIĄGU TŁOCZNEGO		NR RYS. 5
PROJEKTANT	mgr inż. GRZEGORZ LESNER Upr. nr 365/Sz/83, 116/Sz/80	BRANŻA: SANITARNA	
SPRAWDZIŁ:		FAZA: PROJ.BUDOWLANY DATA: KWIECIEŃ 2009	SKALA: 1:100/500
ZLECENIODAWCA:	Zakład Wodociągów i Kanalizacji Sp. z o.o. w Świnoujściu ul. Kołłątaja, 4 72–600 Świnoujście		

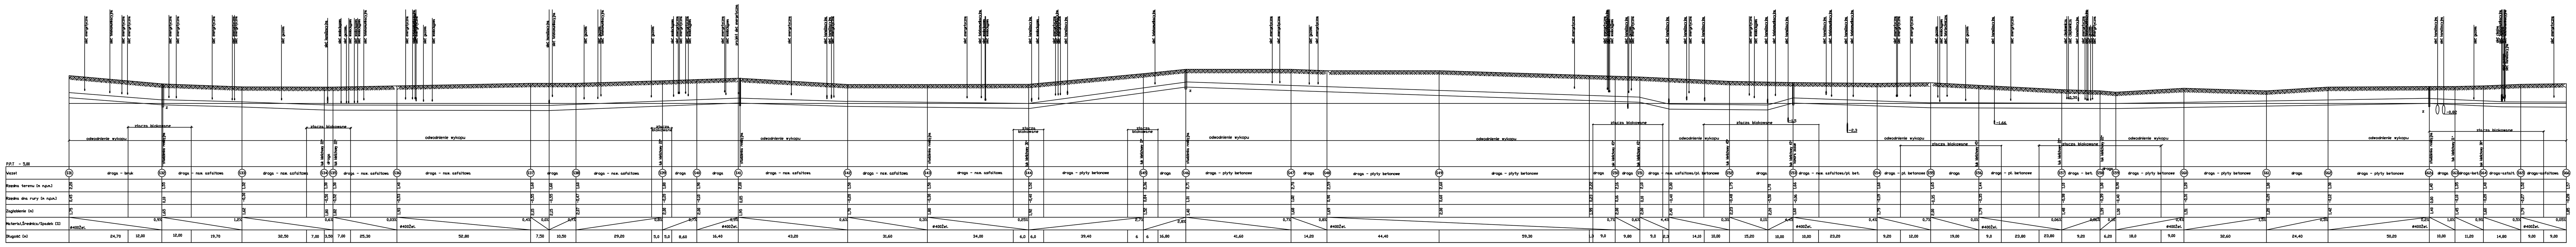

PRZEDMIOT OPRACOWANIA:
RUROCIĄG TŁOCZNY DO WĘZŁA NR 80 w ul. ARMII KRAJOWEJ DO OCZYSZCZALNI ŚCIEKÓW W ŚWINOUJŚCIU, WĘZEŁ S1 DO S80 – AKTUALIZACJA PROJEKTU

TREŚĆ RYSUNKU:	PROFIL PODŁUŻNY RUROCIĄGU TŁOCZNEGO		NR RYS. 6
PROJEKTANT	mgr inż. GRZEGORZ LESNER Upr. nr 365/Sz/83, 116/Sz/80	BRANŻA: SANITARNA	
SPRAWDZIŁ:		FAZA: PROJ.BUDOWLANY DATA: KWIECIEŃ 2009	SKALA: 1:100/500
ZLECENIODAWCA:	Zakład Wodociągów i Kanalizacji Sp. z o.o. w Świnoujściu ul. Kołłątaja, 4 72–600 Świnoujście		

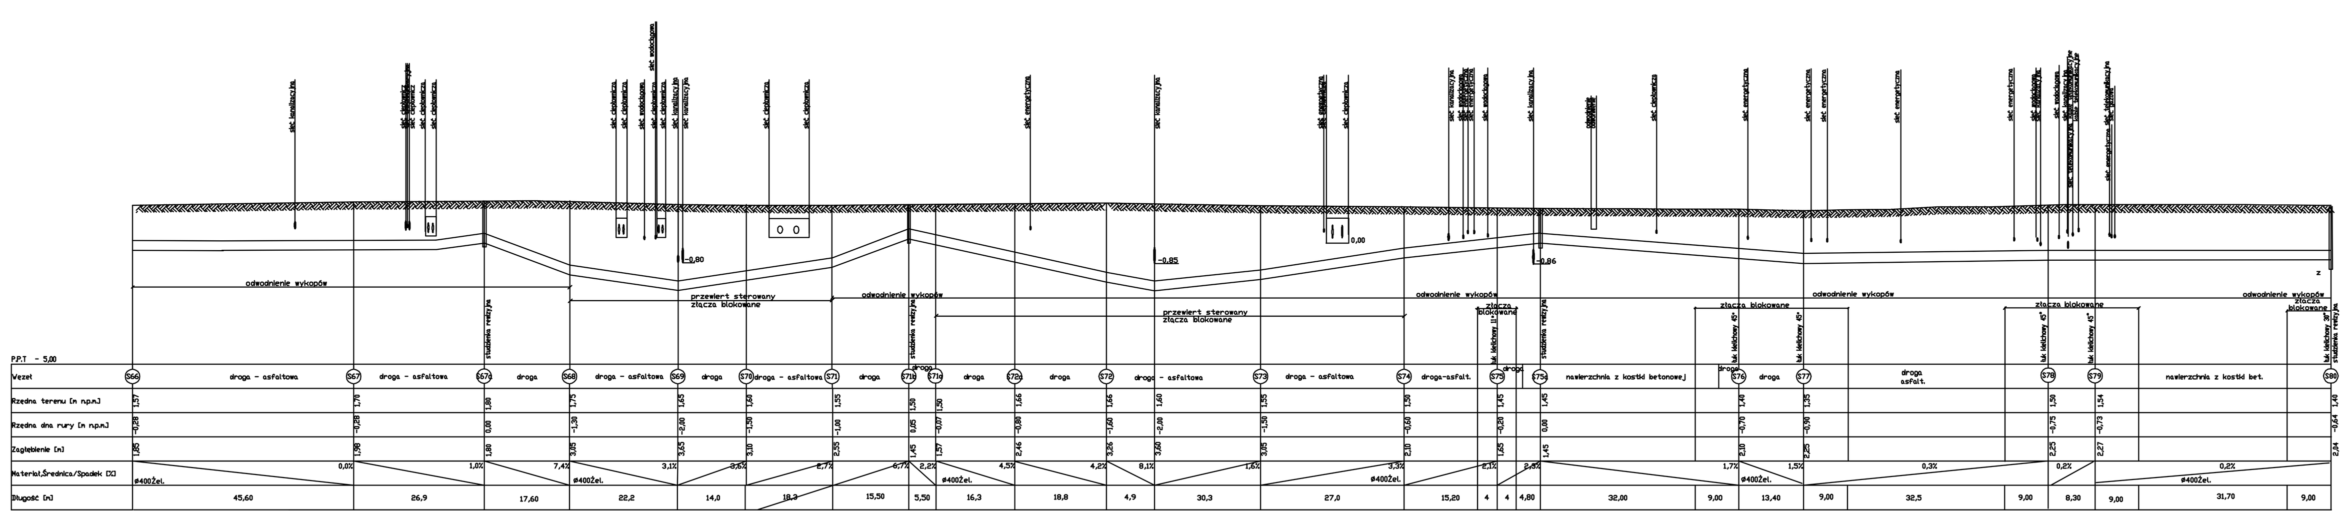

PRZEDMIOT OPRACOWANIA:
RUROCIĄG TŁOCZNY DO WĘZŁA NR 80 w ul. ARMII KRAJOWEJ DO OCZYSZCZALNI ŚCIEKÓW W ŚWINOUJŚCIU, WĘZEŁ S1 DO S80 – AKTUALIZACJA PROJEKTU

TREŚĆ RYSUNKU:	PROFIL PODŁUŻNY RUROCIĄGU TŁOCZNEGO		NR RYS. 7
PROJEKTANT	mgr inż. GRZEGORZ LESNER Upr. nr 365/Sz/83, 116/Sz/80	BRANŻA: SANITARNA	
SPRAWDZIŁ:		FAZA: PROJ.BUDOWLANY DATA: KWIECIEŃ 2009	SKALA: 1:100/500
ZLECENIODAWCA:	Zakład Wodociągów i Kanalizacji Sp. z o.o. w Świnoujściu ul. Kołłątaja, 4 72–600 Świnoujście		

PDF created with pdfFactory Pro trial version www.pdffactory.com