
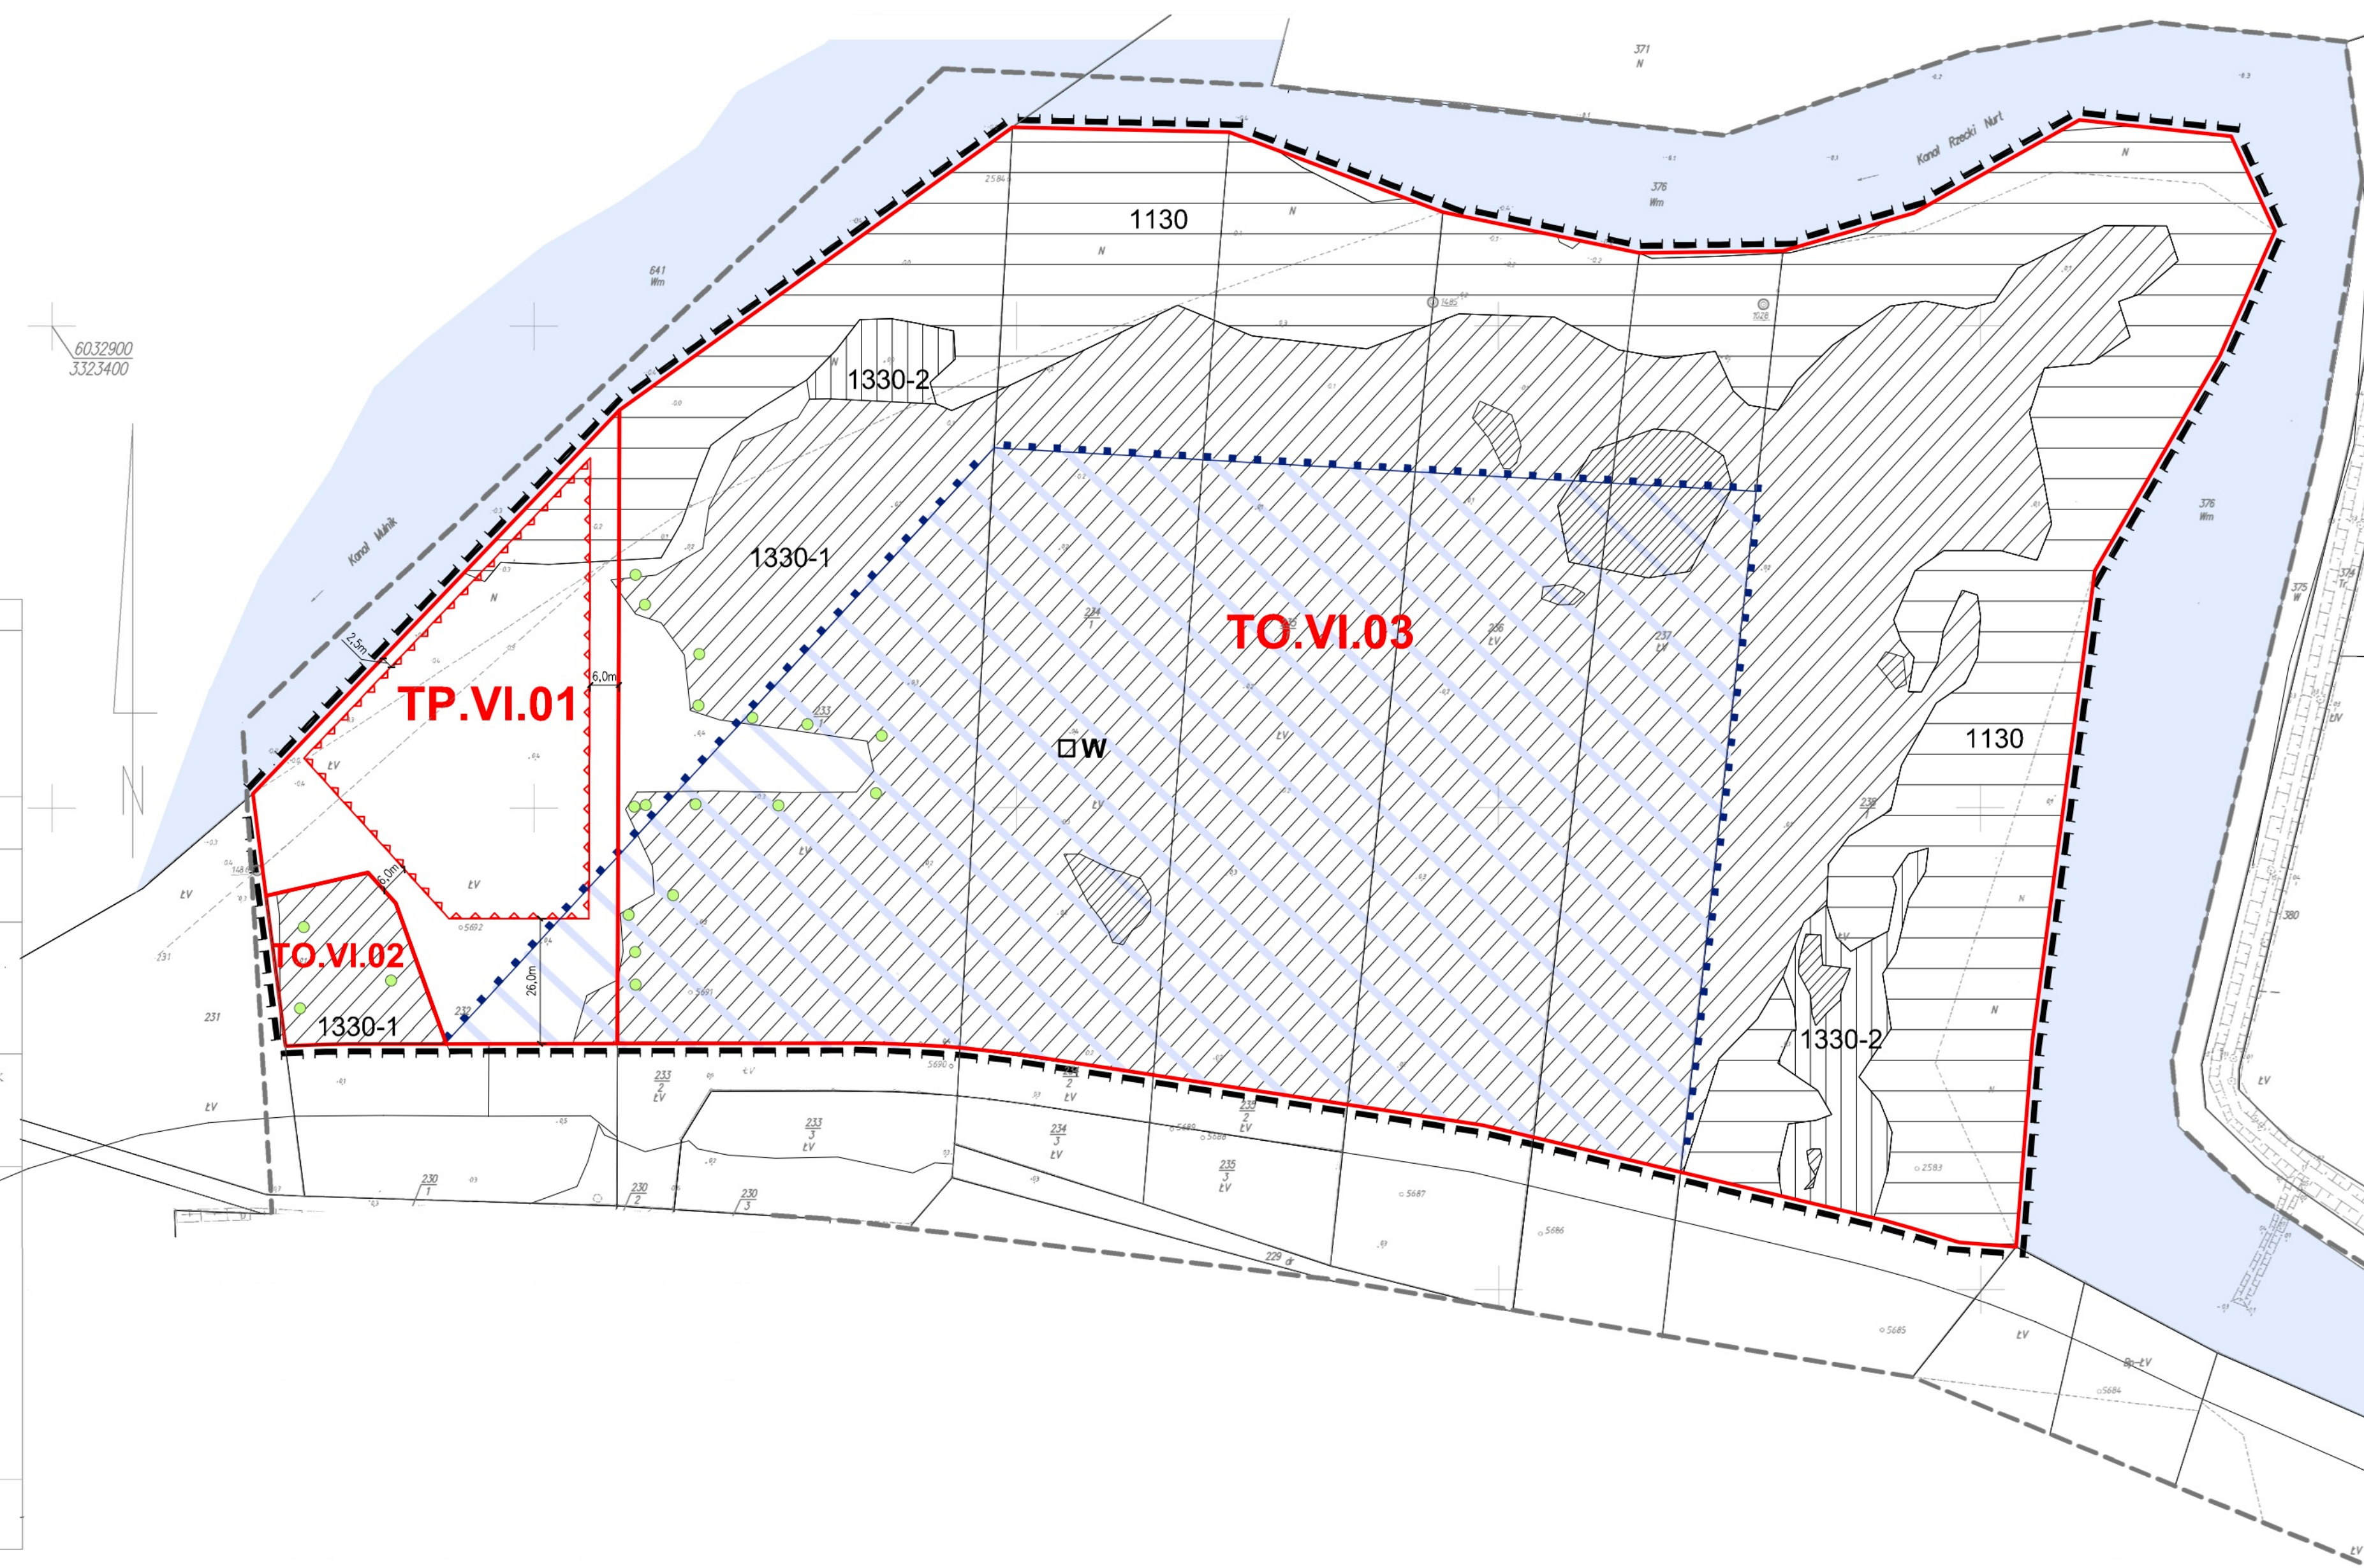


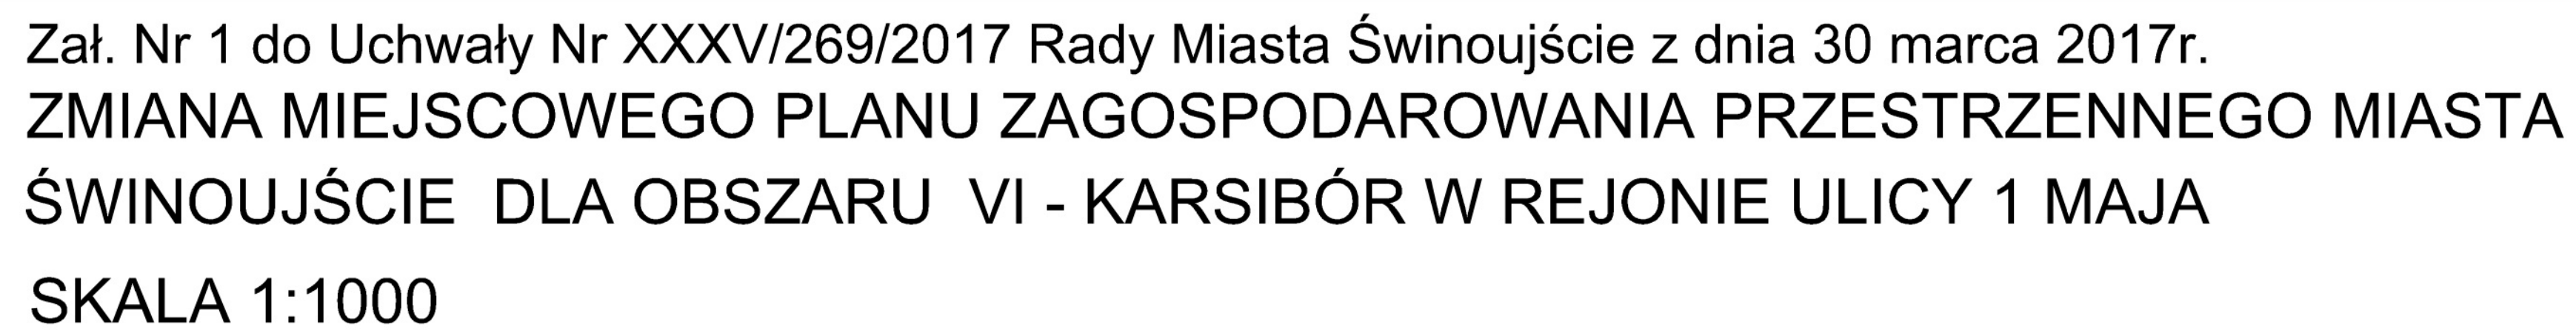

	GRANICA OBSZARU OBJĘTEGO ZMIANĄ PLANU
	LINIE ROZGRANICZAJĄCE TERENY O RÓŻNYM PRZEZNACZENIU I RÓŻNYCH ZASADACH ZAGOSPODAROWANIA (TERENY ELEMENTARNE)
	OZNACZENIA TERENÓW ELEMENTARNYCH
	MORSKIE WODY WEWNĘTRZNE

TP	TEREN PRZYSTANI MORSKIEJ
TO	TERENY OTWARTE

	GRANICA PASA TECHNICZNEGO BRZEGU MORSKICH WÓD WEWNĘTRZNYCH
	OBSZAR PASA OCHRONNEGO BRZEGU MORSKICH WÓD WEWNĘTRZNYCH

1130	1130 - UJŚCIA RZEK (ESTUARIA)
------	-------------------------------

1330-1	1330-1 - HALOFILNE ŁĄKI I PASTWISKA
--------	-------------------------------------

1230-2	1330-2 - HALOFILNE PÓLSZUWARY
--------	-------------------------------

 SIEDLISKA PŁAZÓW

STANOWISKA CHRONIONYCH GATUNKÓW ROŚLIN
W SĄSIEDZTWIE TERENU PRZYSTANI

NIEPRZEKRACZALNE LINIE ZABUDOWY

☐ W PROPONOWANA LOKALIZACJA WIEŻY OBSERWACYJNEJ


STUDIO A4
SPÓŁKA PROJEKTOWA Z O.O.
al. Wojska Polskiego 20 / II p.
70-470 SZCZECIN
tel. 091- 4 88 16 50 fax: 091- 4 88 48 94
studioa4@maxsimum.pl