


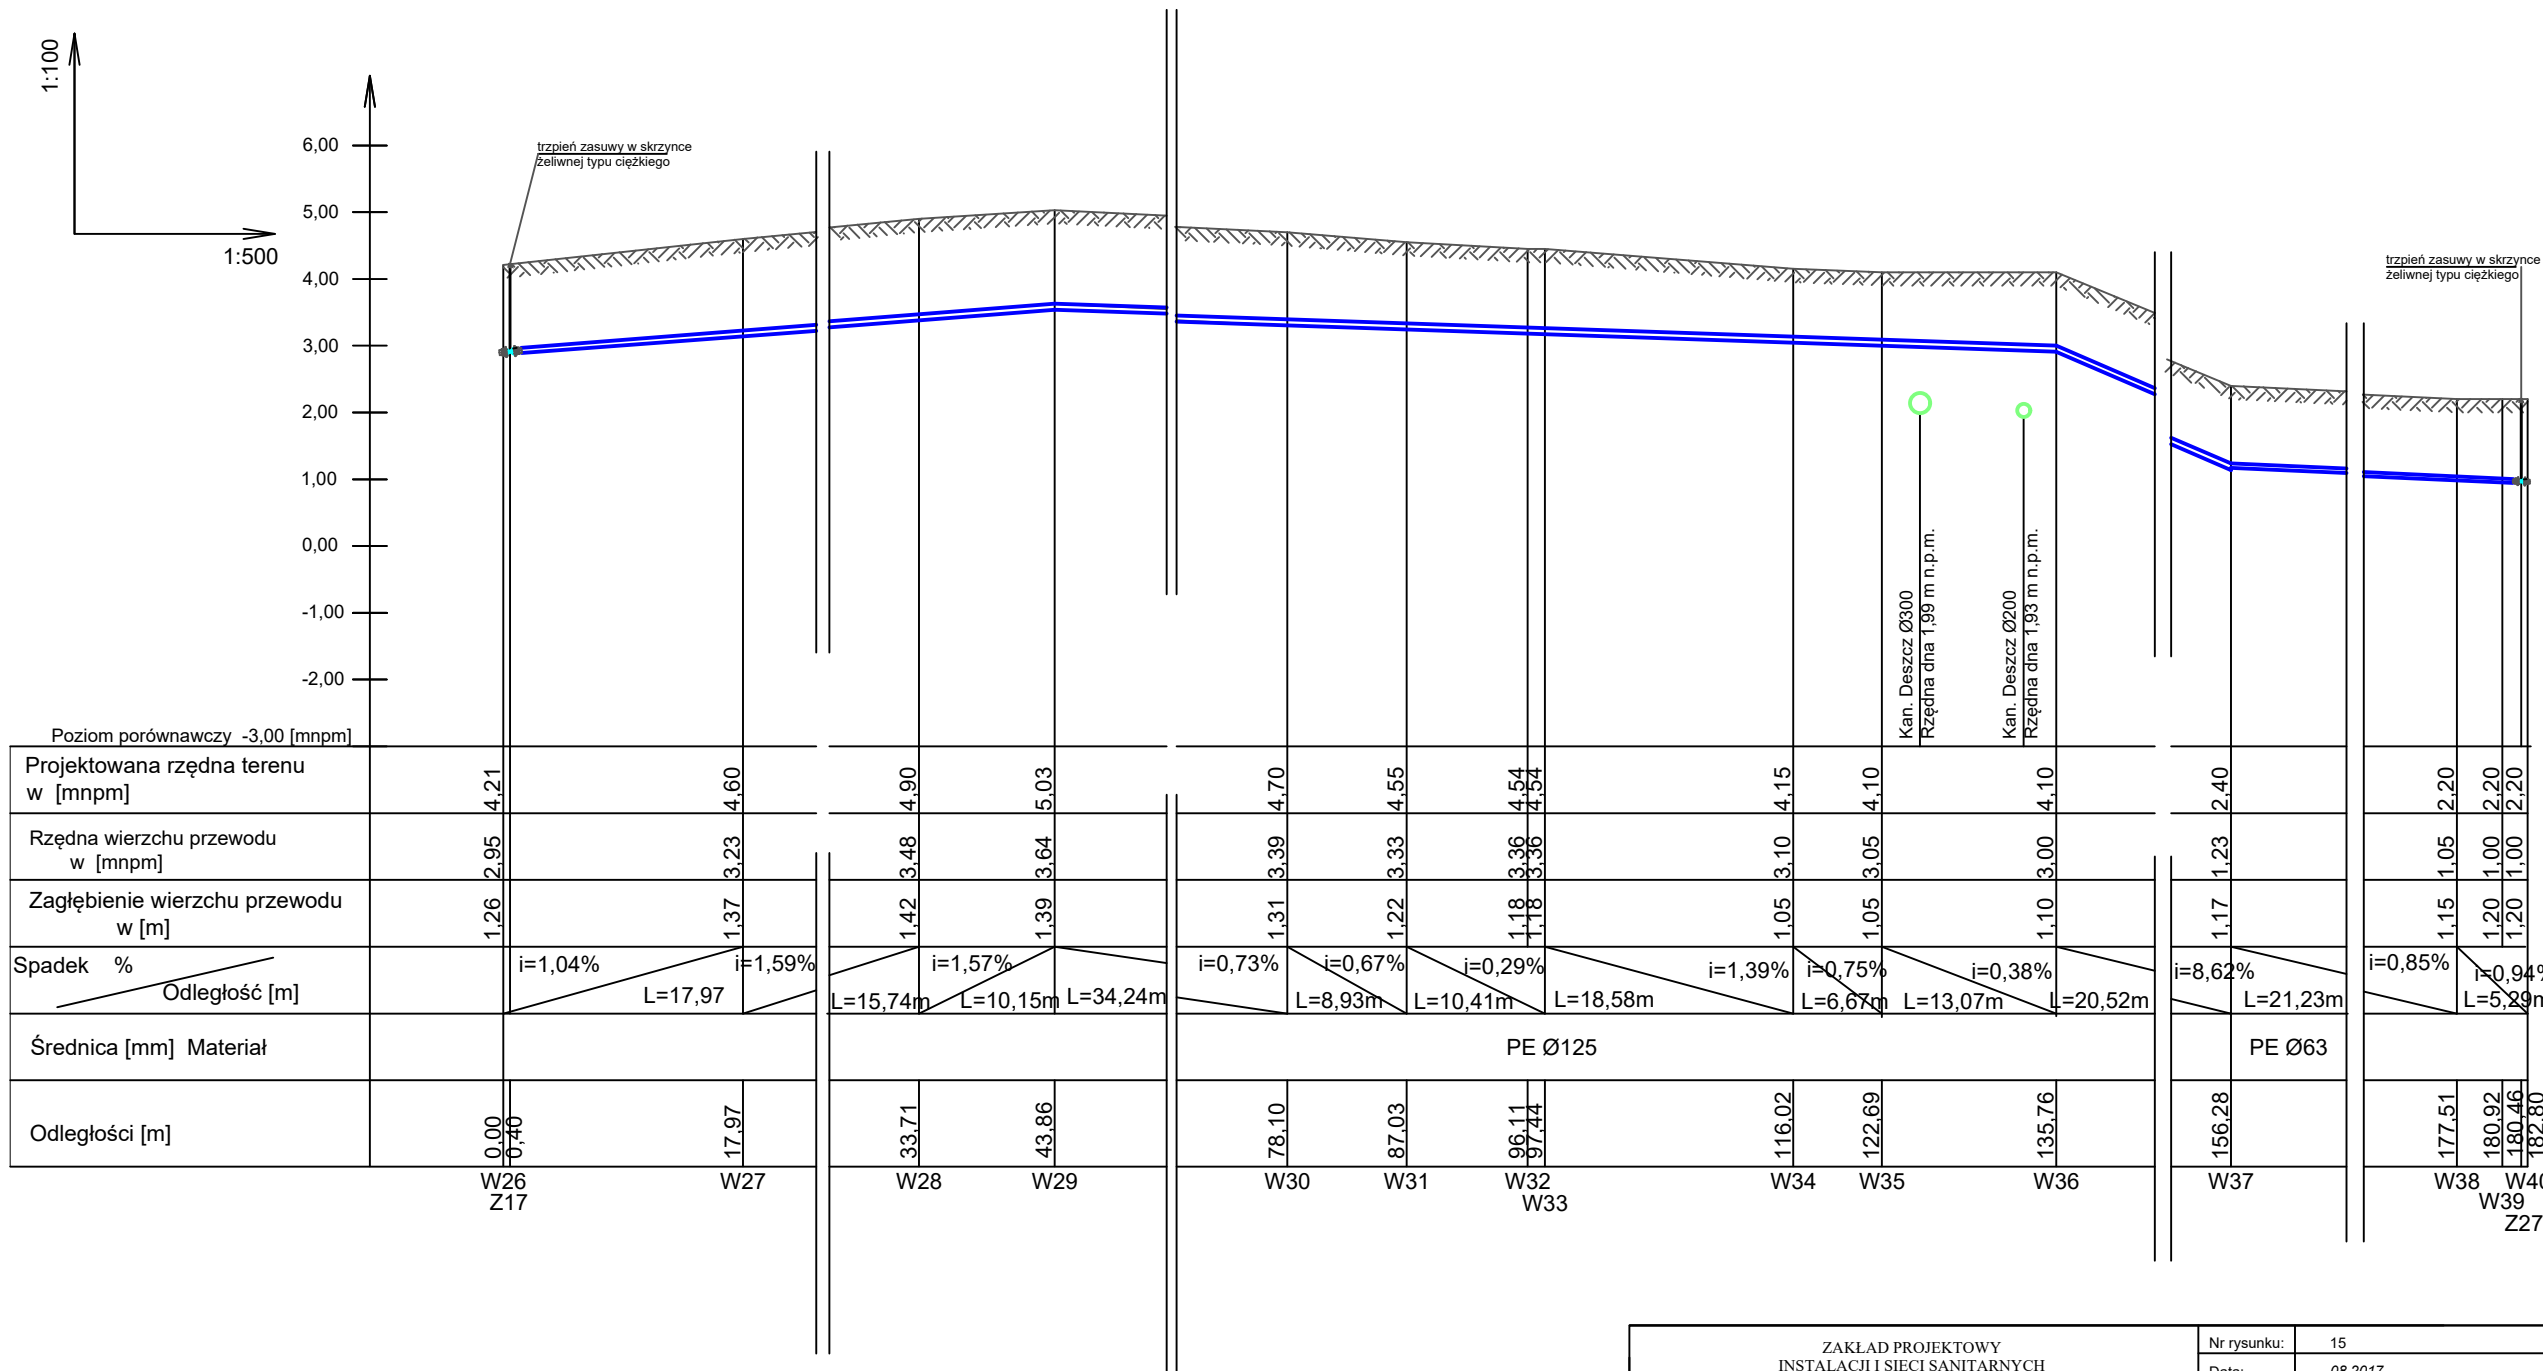

Projektowana rzędna terenu w [mnpm]	4.21	4.60	4.90	5.03	4.70	4.55	4.54	4.15	4.10	4.10	2.40	2.20	2.20	2.20
Rzędna wierzchu przewodu w [mnpm]	2.95	3.23	3.48	3.64	3.39	3.33	3.36	3.10	3.05	3.00	1.23	1.05	1.00	1.00
Zagłębienie wierzchu przewodu w [m]	1.26	1.37	1.42	1.39	1.31	1.22	1.18	1.05	1.05	1.10	1.17	1.15	1.20	1.20
Spadek %	i=1,04%	i=1,59%	i=1,57%	i=0,73%	i=0,67%	i=0,29%	i=1,39%	i=0,75%	i=0,38%	i=8,62%	i=0,85%	i=0,94%		
Odległość [m]	L=17,97	L=15,74m	L=10,15m	L=34,24m	L=8,93m	L=10,41m	L=18,58m	L=6,67m	L=13,07m	L=20,52m	L=21,23m	L=5,29m		
Średnica [mm] Materiał	PE Ø125										PE Ø63			
Odległości [m]	0,00	17,97	33,71	43,86	78,10	87,03	96,11	116,02	122,69	135,76	156,28	177,51	180,92	182,80
	W26 Z17	W27	W28	W29	W30	W31	W32 W33	W34	W35	W36	W37	W38	W39 Z27	W40

ZAKŁAD PROJEKTOWY INSTALACJI I SIECI SANITARNYCH MIASTOPROJEKT_ŚWINOUEJŚCIE mgr inż. Andrzej Małolepszy ul. Zalewowa 7b, 72-605 Świnoujście		Nr rysunku:	15
		Data:	08.2017
		Skala:	1 : 500
		Branża:	Sanitarna
Stadium / inwestycja:	Projekt budowlany		
Inwestor:	Zakład Wodociągów i Kanalizacji Sp. z o.o., ul. Kollataja 4, 72-600 Świnoujście		
Temat:	Budowa sieci wodociągowej i kanalizacji sanitarnej w wejściach na plażę od ul. Malachowskiego do ul. Trentowskiego w Świnoujściu		
Adres:	dz nr: 52/2/3, 12, 13, 51, 2/1, 3/5, 18, 21, 23, 24, 25, 51, 3/7, 3/11, 27/1, 27/2, 28/1, 28/2, 28/3, 3/15, 30/1, 30/2, 31/2, 34/1, 34/2, 35, 3/10, 49/3 - obręb nr 0001 Świnoujście. dz nr: 20, 3, 5/9, 19, 179/7, 179/13, 179/18, 5/5, 19, 179/7, 179/20, 179/4, 179/5, 179/20, 17/27, 17/26, 180/18 obręb nr 0002 Świnoujście		
Projektant:	mgr inż. Andrzej Małolepszy	Nr. upr. ZAP/0097/POOS/09	Podpis:
Sprawdzający:	mgr inż. Jadwiga Maciejewska	upr. nr 36/Sz/72 nr 3/Sz/93	Podpis:
Nazwa rys.	Profil wodociągu od W26 do W40		