


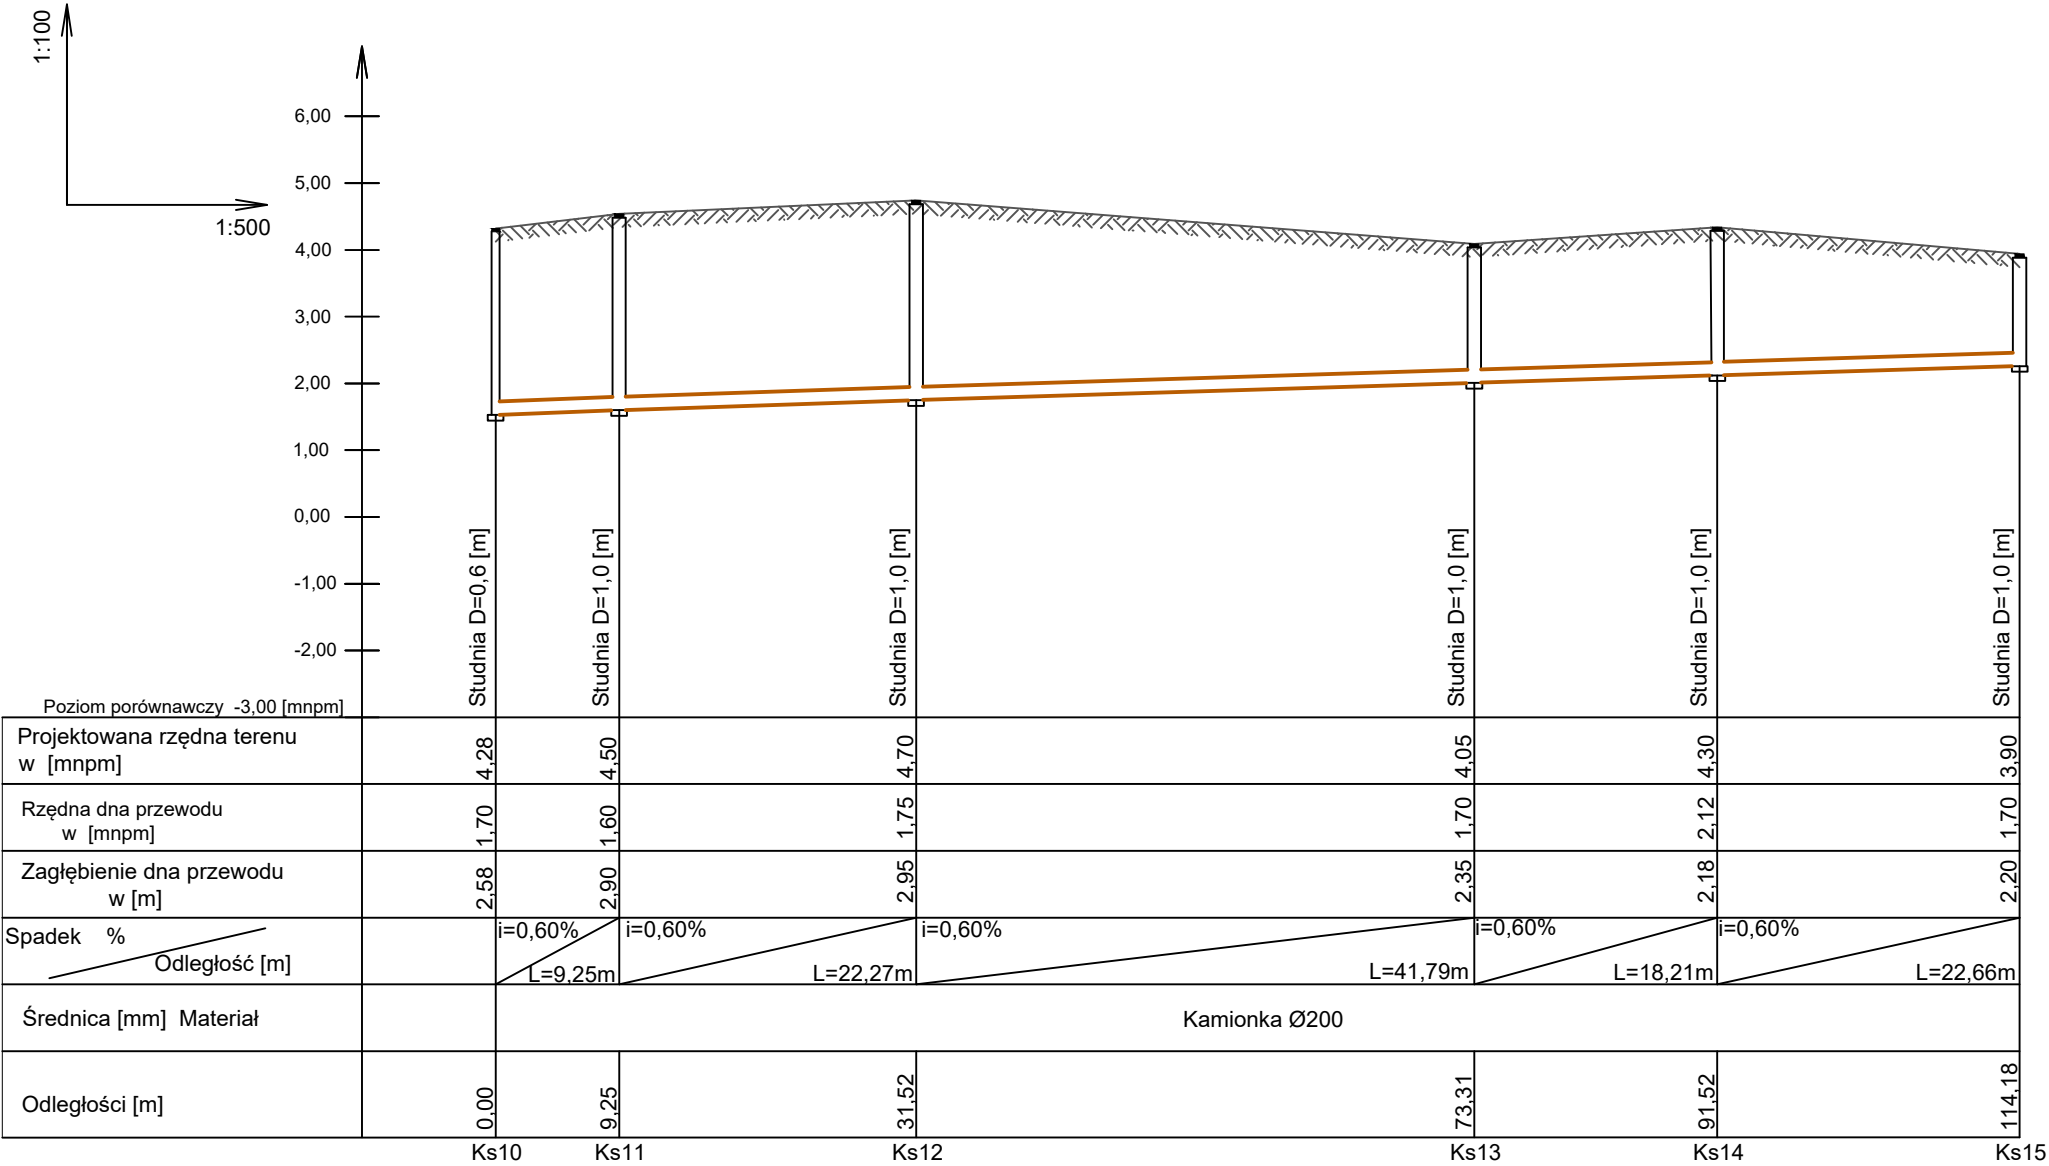

|   |   |                             |           |
|---|---|-----------------------------|-----------|
| ZAKŁAD PROJEKTOWY<br>INSTALACJI I SIECI SANITARNYCH<br>MIASTOPROJEKT_ŚWINOUJŚCIE<br>mgr inż. Andrzej Małolepszy ul. Zalewowa 7b, 72-605 Świnoujście |   | Nr rysunku:                 | 13        |
|   |   | Data:                       | 08.2017   |
|   |   | Skala:                      | 1 : 500   |
|   |   | Branża:                     | Sanitarna |
| Stadium / inwestycja:   | Projekt budowlany   |                             |           |
| Inwestor:   | Zakład Wodociągów i Kanalizacji Sp. z o.o., ul. Kollątaja 4, 72-600 Świnoujście   |                             |           |
| Temat:   | Budowa sieci wodociągowej i kanalizacji sanitarnej w wejściach na plażę od ul. Malachowskiego do ul. Trentowskiego w Świnoujściu   |                             |           |
| Adres:   | dz nr: 52,2/3, 12, 13, 51, 2/1, 3/5, 18, 21, 23, 24, 25, 51, 3/7, 3/11, 27/1, 27/2, 28/1, 28/2, 28/3, 3/15, 30/1, 30/2, 31/2, 34/1, 34/2, 35, 3/10, 49/3 - obręb nr 0001 Świnoujście. dz nr: 20, 3, 5/9, 19, 179/7, 179/13, 179/18, 5/5, 19, 179/7, 179/20, 179/4, 179/5, 179/20, 17/27, 17/26, 180/18 obręb nr 0002 Świnoujście |                             |           |
| Projektant:   | mgr inż. Andrzej Małolepszy   | Nr. upr. ZAP/0097/POOS/09   | Podpis:   |
| Sprawdzający:   | mgr inż. Jadwiga Maciejewska   | upr. nr 36/Sz/72 nr 3/Sz/93 | Podpis:   |
| Nazwa rys.   | Profil kanalizacji sanitarnej od Ks10 do KS15   |                             |           |