



20

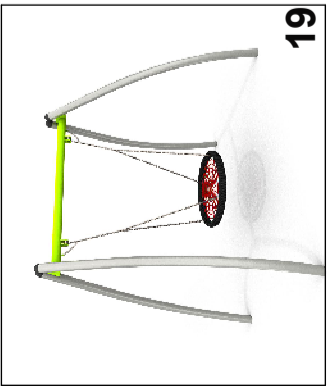


19

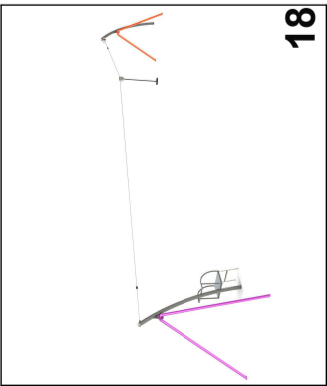


18





17

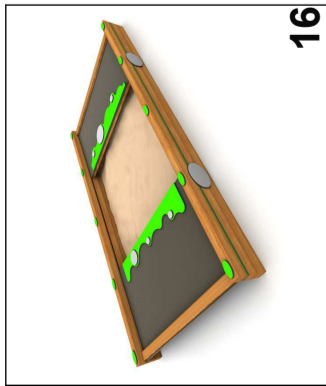


16

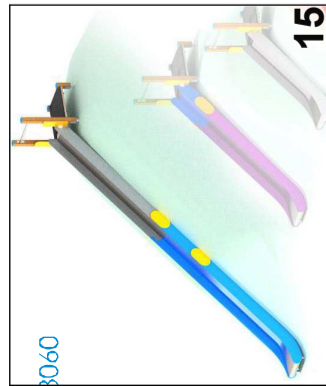

15

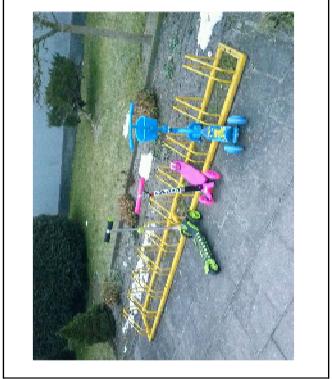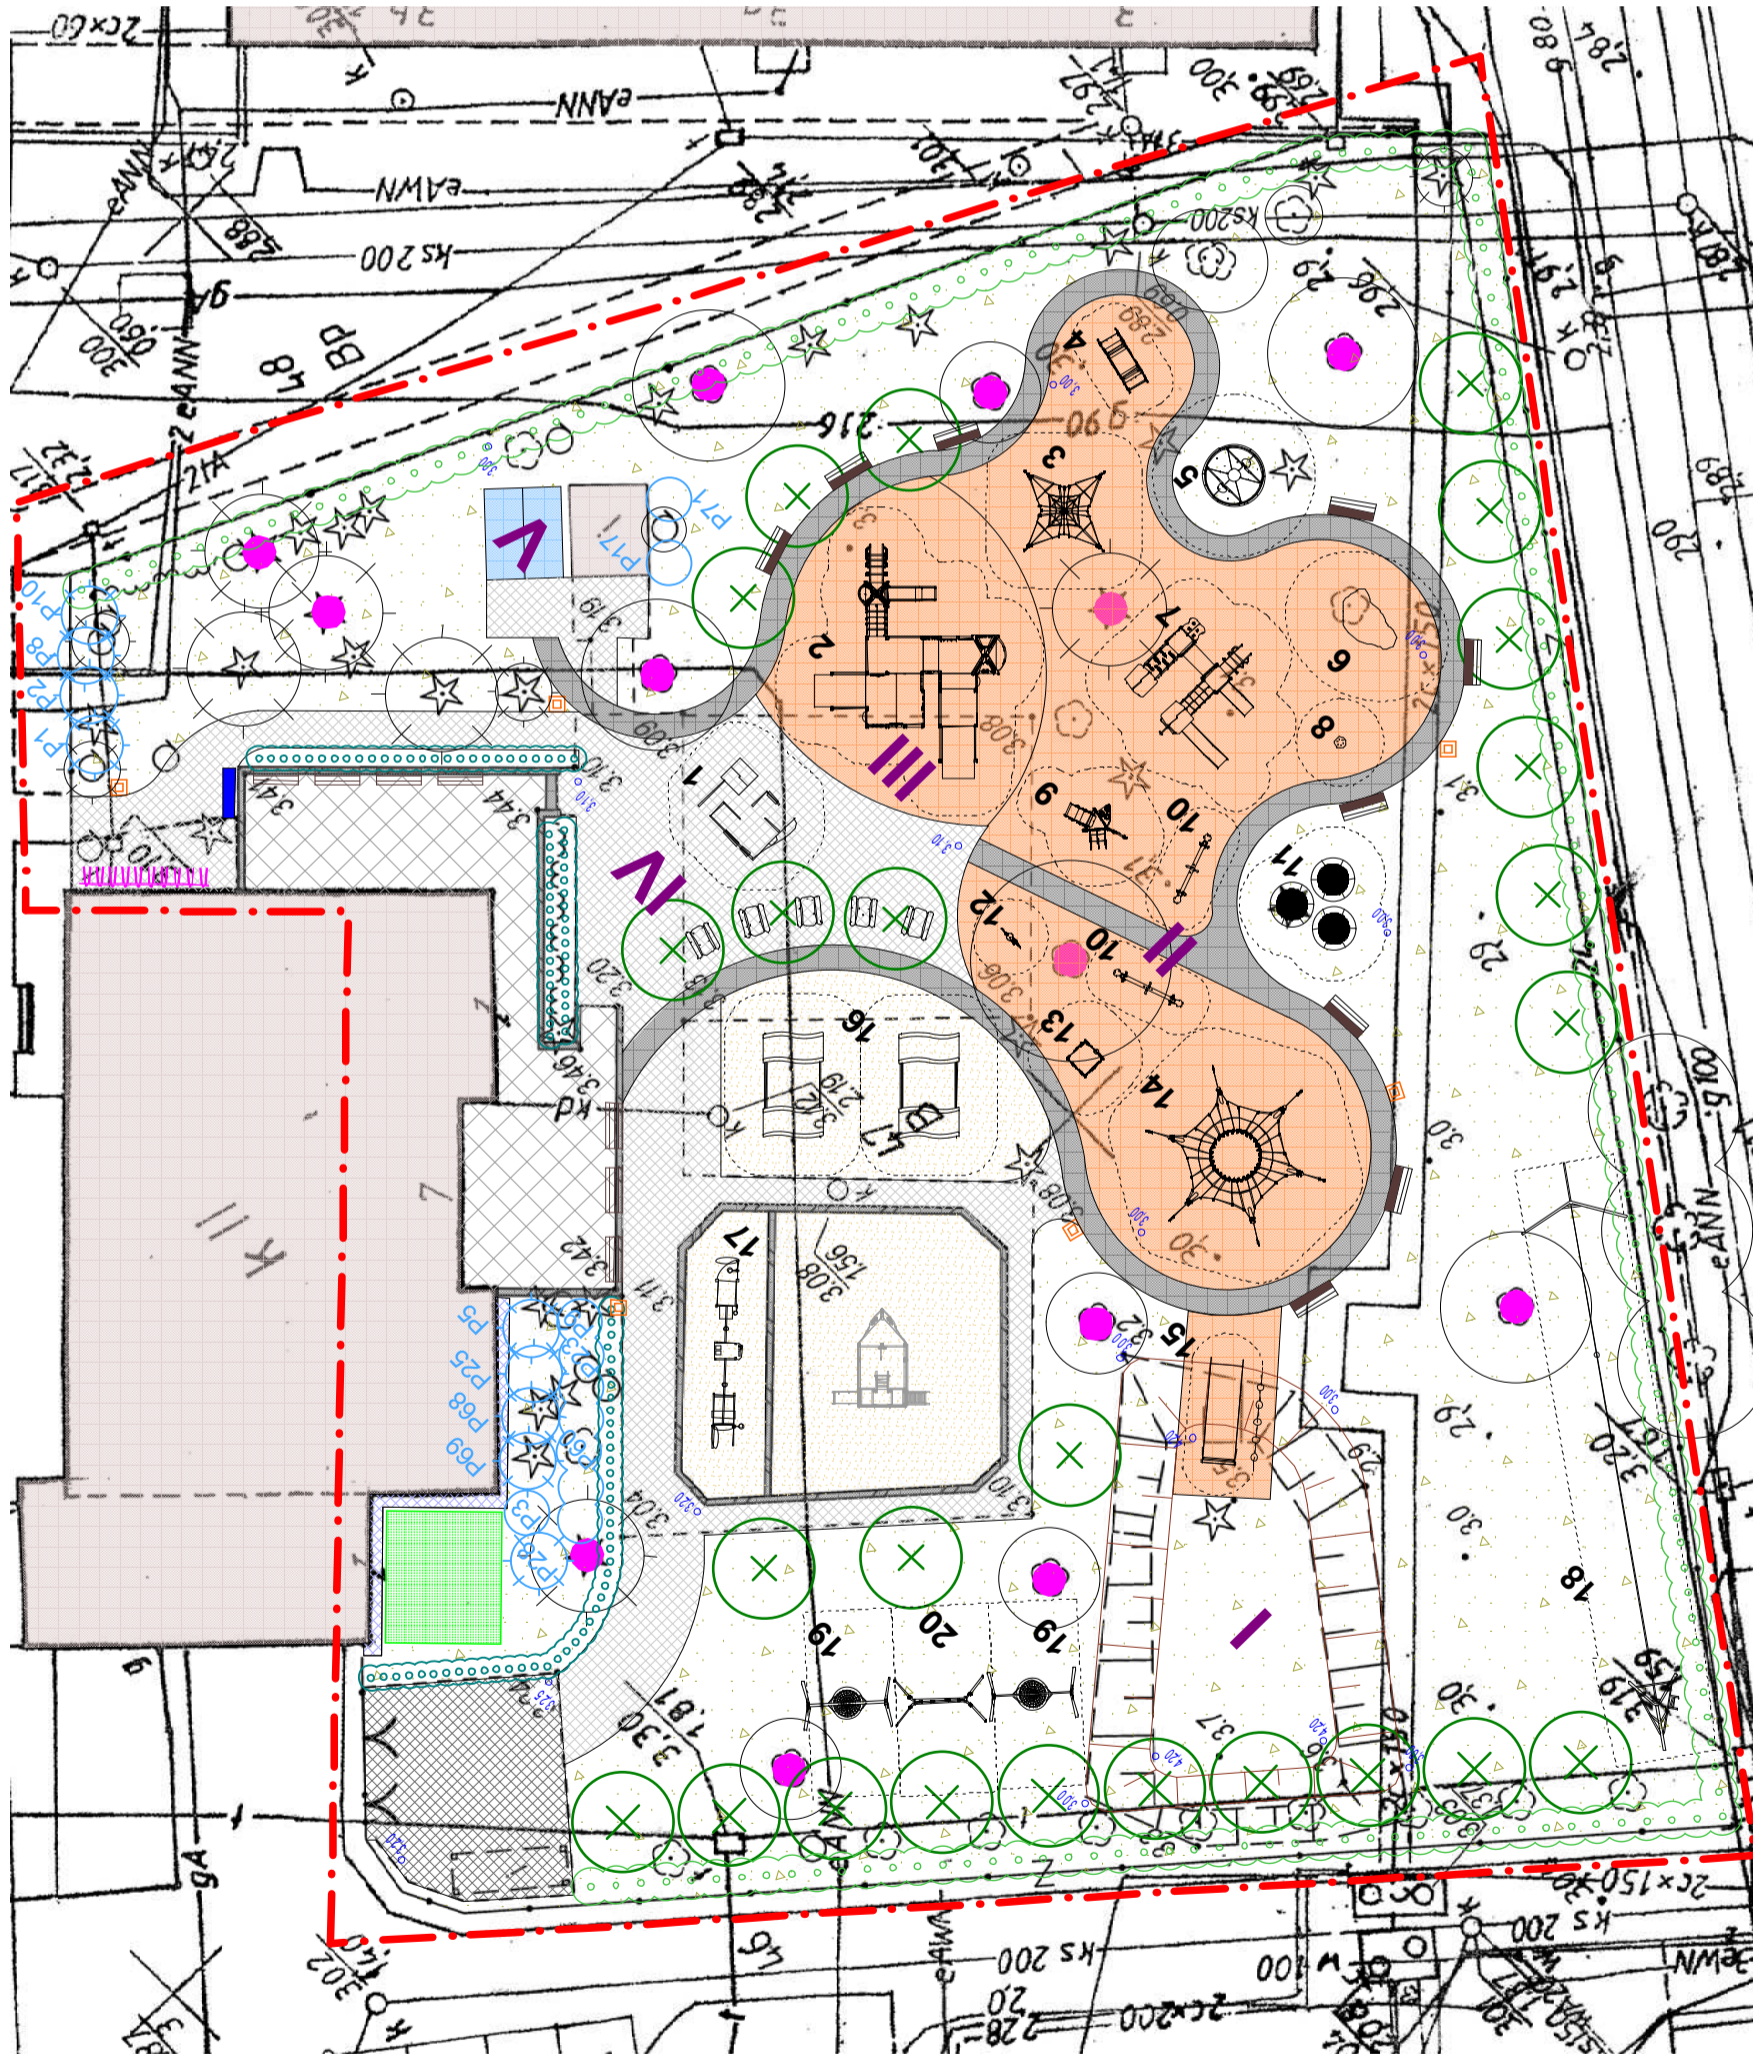


1

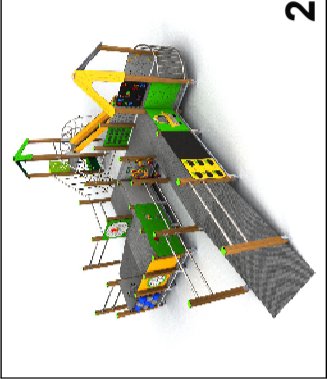


2





4

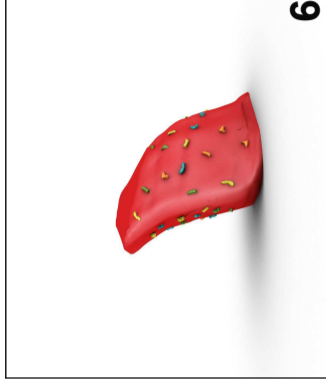


6

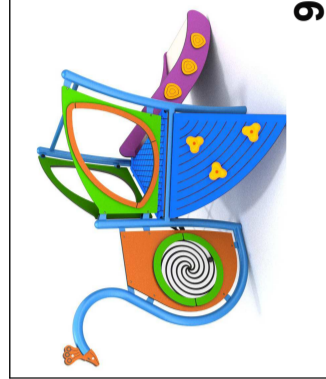


9

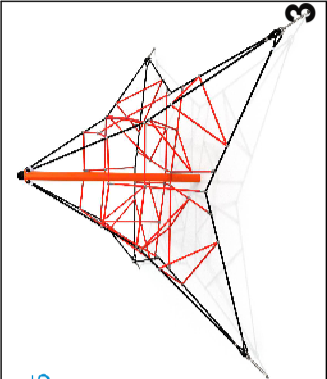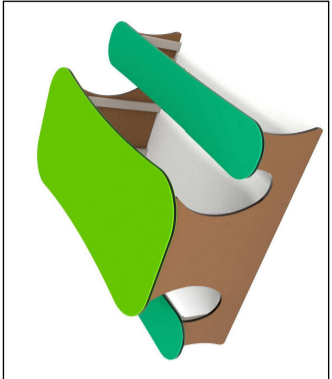


3

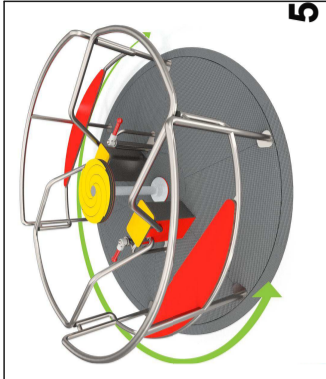


5

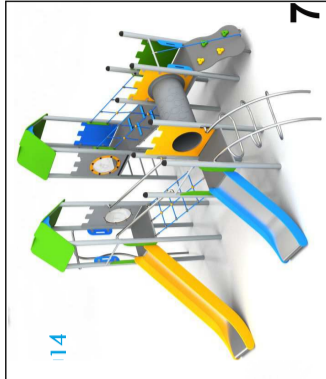

7

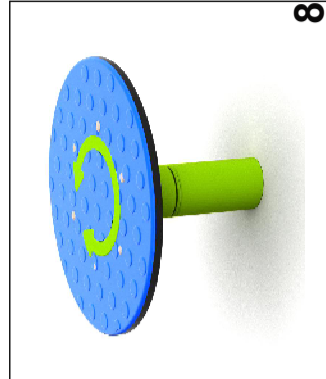


8

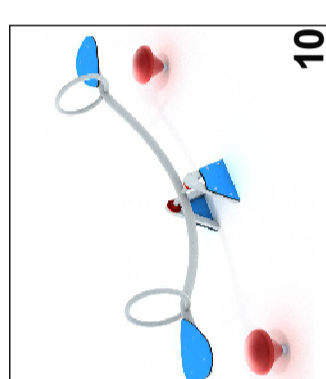


10




11

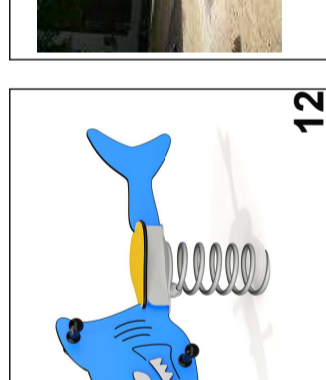



12

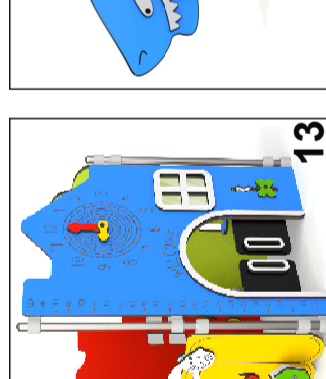

13

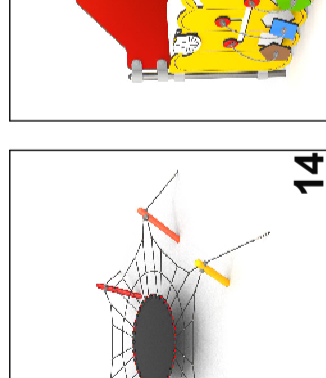

14

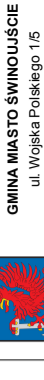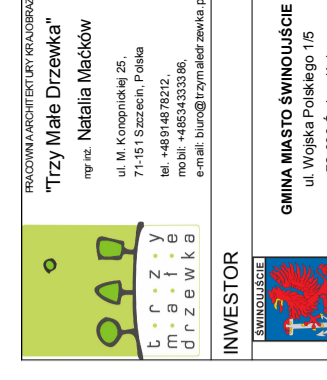

INWESTOR  
GMINA MIASTO ŚWINOUJŚCIE  
ul. Wojska Polskiego 1/5  
72-600 Świnoujście

INWESTYCJA  
ZAGOSPODAROWANIE TERENU  
PRZEDSZKOLA MIEJSKIEGO NR 5  
PRZY UL. WITOSA 7 W ŚWINOUJŚCIE

ADRES INWESTYCJI  
ul. Witosza 7  
Świnoujście 72-600  
dareb 0008 Świnoujście, dz. 47

NAZWA I STADIUM RYSUNKU  
BRANŻA  
SKALA  
-  
A+Z

PROJEKT  
BUDOWLANO-WYKONAWCZY  
NR RYS.  
I.2018  
2

RYSunEK  
DOBÓR URZĄDZEŃ  
PROJEKT  
mgr inż. arch. krajobrazu  
Natalia Maczków