


Logos

DZ. 153/5 OBR. 10

Pol. 0,4257 ha

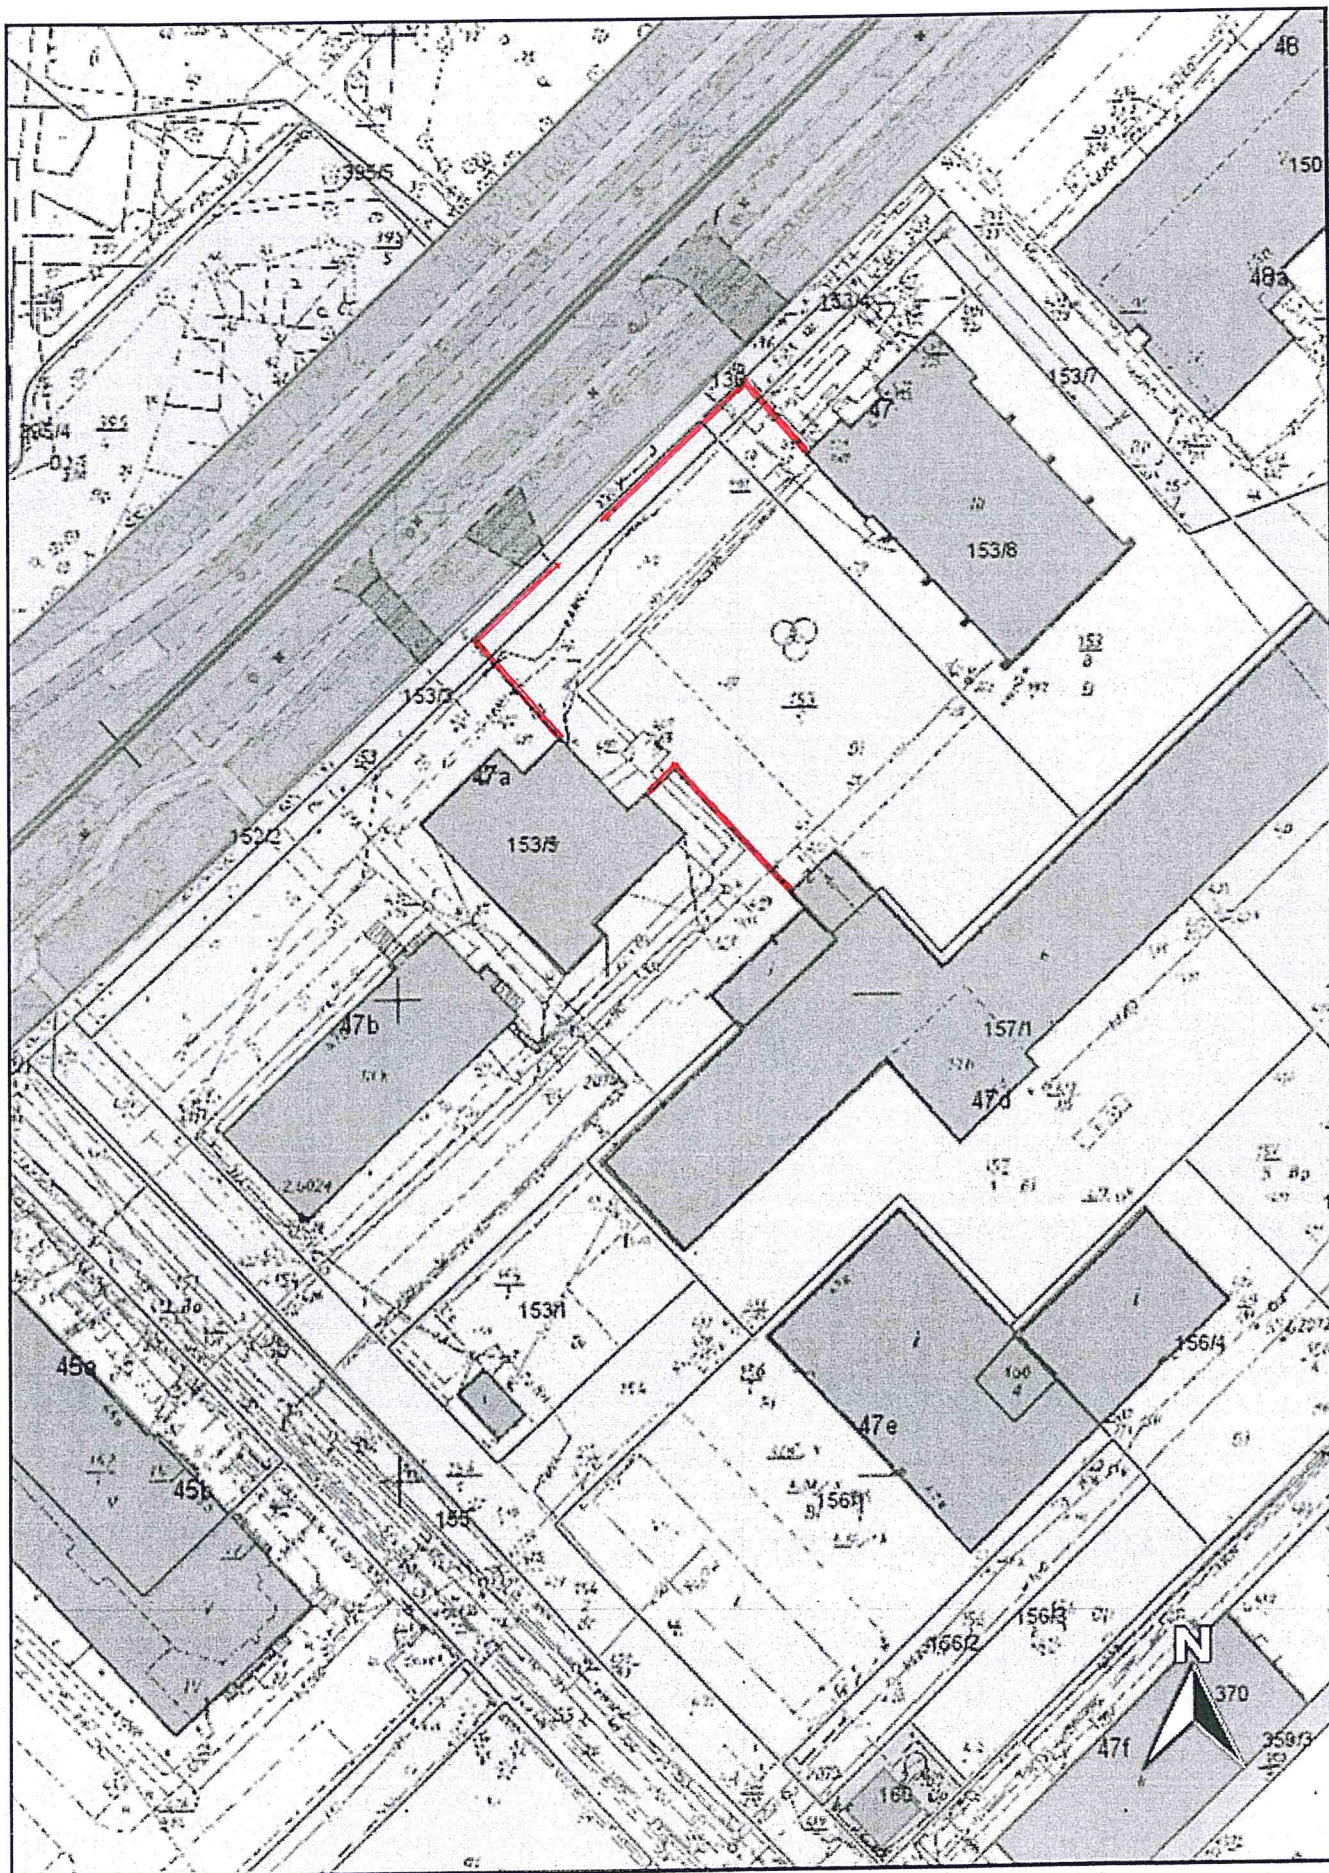

— OGRÓDZENIE DO DEMONTAŻU, okoko 74mb

Materiały z tej strony mogą służyć jedynie w celach informacyjnych, nie stanowią podstawy prawnej.