



Projekt uchwały krajobrazowej
Załącznik nr 2 do uchwały nr
Rady Miasta Swinoujściez dnia _____

KARTY WSKAZAŃ

ZAWARTOŚĆ KART WSKAZAŃ:

Załącznik nr 1 - PODZIAŁ TERENU MIASTA NA STREFY KRAJOBRAZOWE

1. KOLORY
 - 1.1 zasady oznaczania
 - 1.2 kolory używane w ustaleniach uchwały krajobrazowej

2. KARTY WSKAZAŃ DLA SZYLDÓW
 - 2.1 ustalenia podstawowe
 - 2.2 zestawienie ustaleń szczegółowych

3. KARTY WSKAZAŃ DLA NOŚNIKÓW REKLAMOWYCH
 - 3.1 ustalenia podstawowe
 - 3.2 wolnostojące nośniki reklamowe w pasach drogowych
 - 3.3 nośnik reklamowy - typ A
 - 3.4 nośnik reklamowy - typ B
 - 3.5 nośnik reklamowy - typ C
 - 3.6 zestawienie ustaleń szczegółowych

4. KARTY WSKAZAŃ DLA OBIEKTÓW MAŁEJ ARCHITEKTURY
 - 4.1 ustalenia podstawowe
 - 4.2 wytyczne dla elementów SIM
 - 4.3 słupy i tablice ogłoszeniowe w pasach drogowych
 - 4.4 słup ogłoszeniowo-reklamowy
 - 4.5 zestawienie ustaleń szczegółowych


5. KARTY WSKAZAŃ DLA OGRODZEŃ
 - 5.1 mapa obszarów objętych zakazem/ograniczeniem stosowania ogrodzeń
 - 5.2 ustalenia podstawowe
 - 5.3 zestawienie ustaleń szczegółowych

Uwaga: treść Kart Wskazań stanowi załącznik do uchwały krajobrazowej i musi być odczytywana łącznie z tekstem uchwały.

ŚWINOUJŚCIE

UCHWAŁA KRAJOBRAZOWA

ZAŁĄCZNIK NR 1 - STREFOWANIE OBSZARÓW
do uchwały Rady Miasta Świnoujście nr _____ z dnia _____

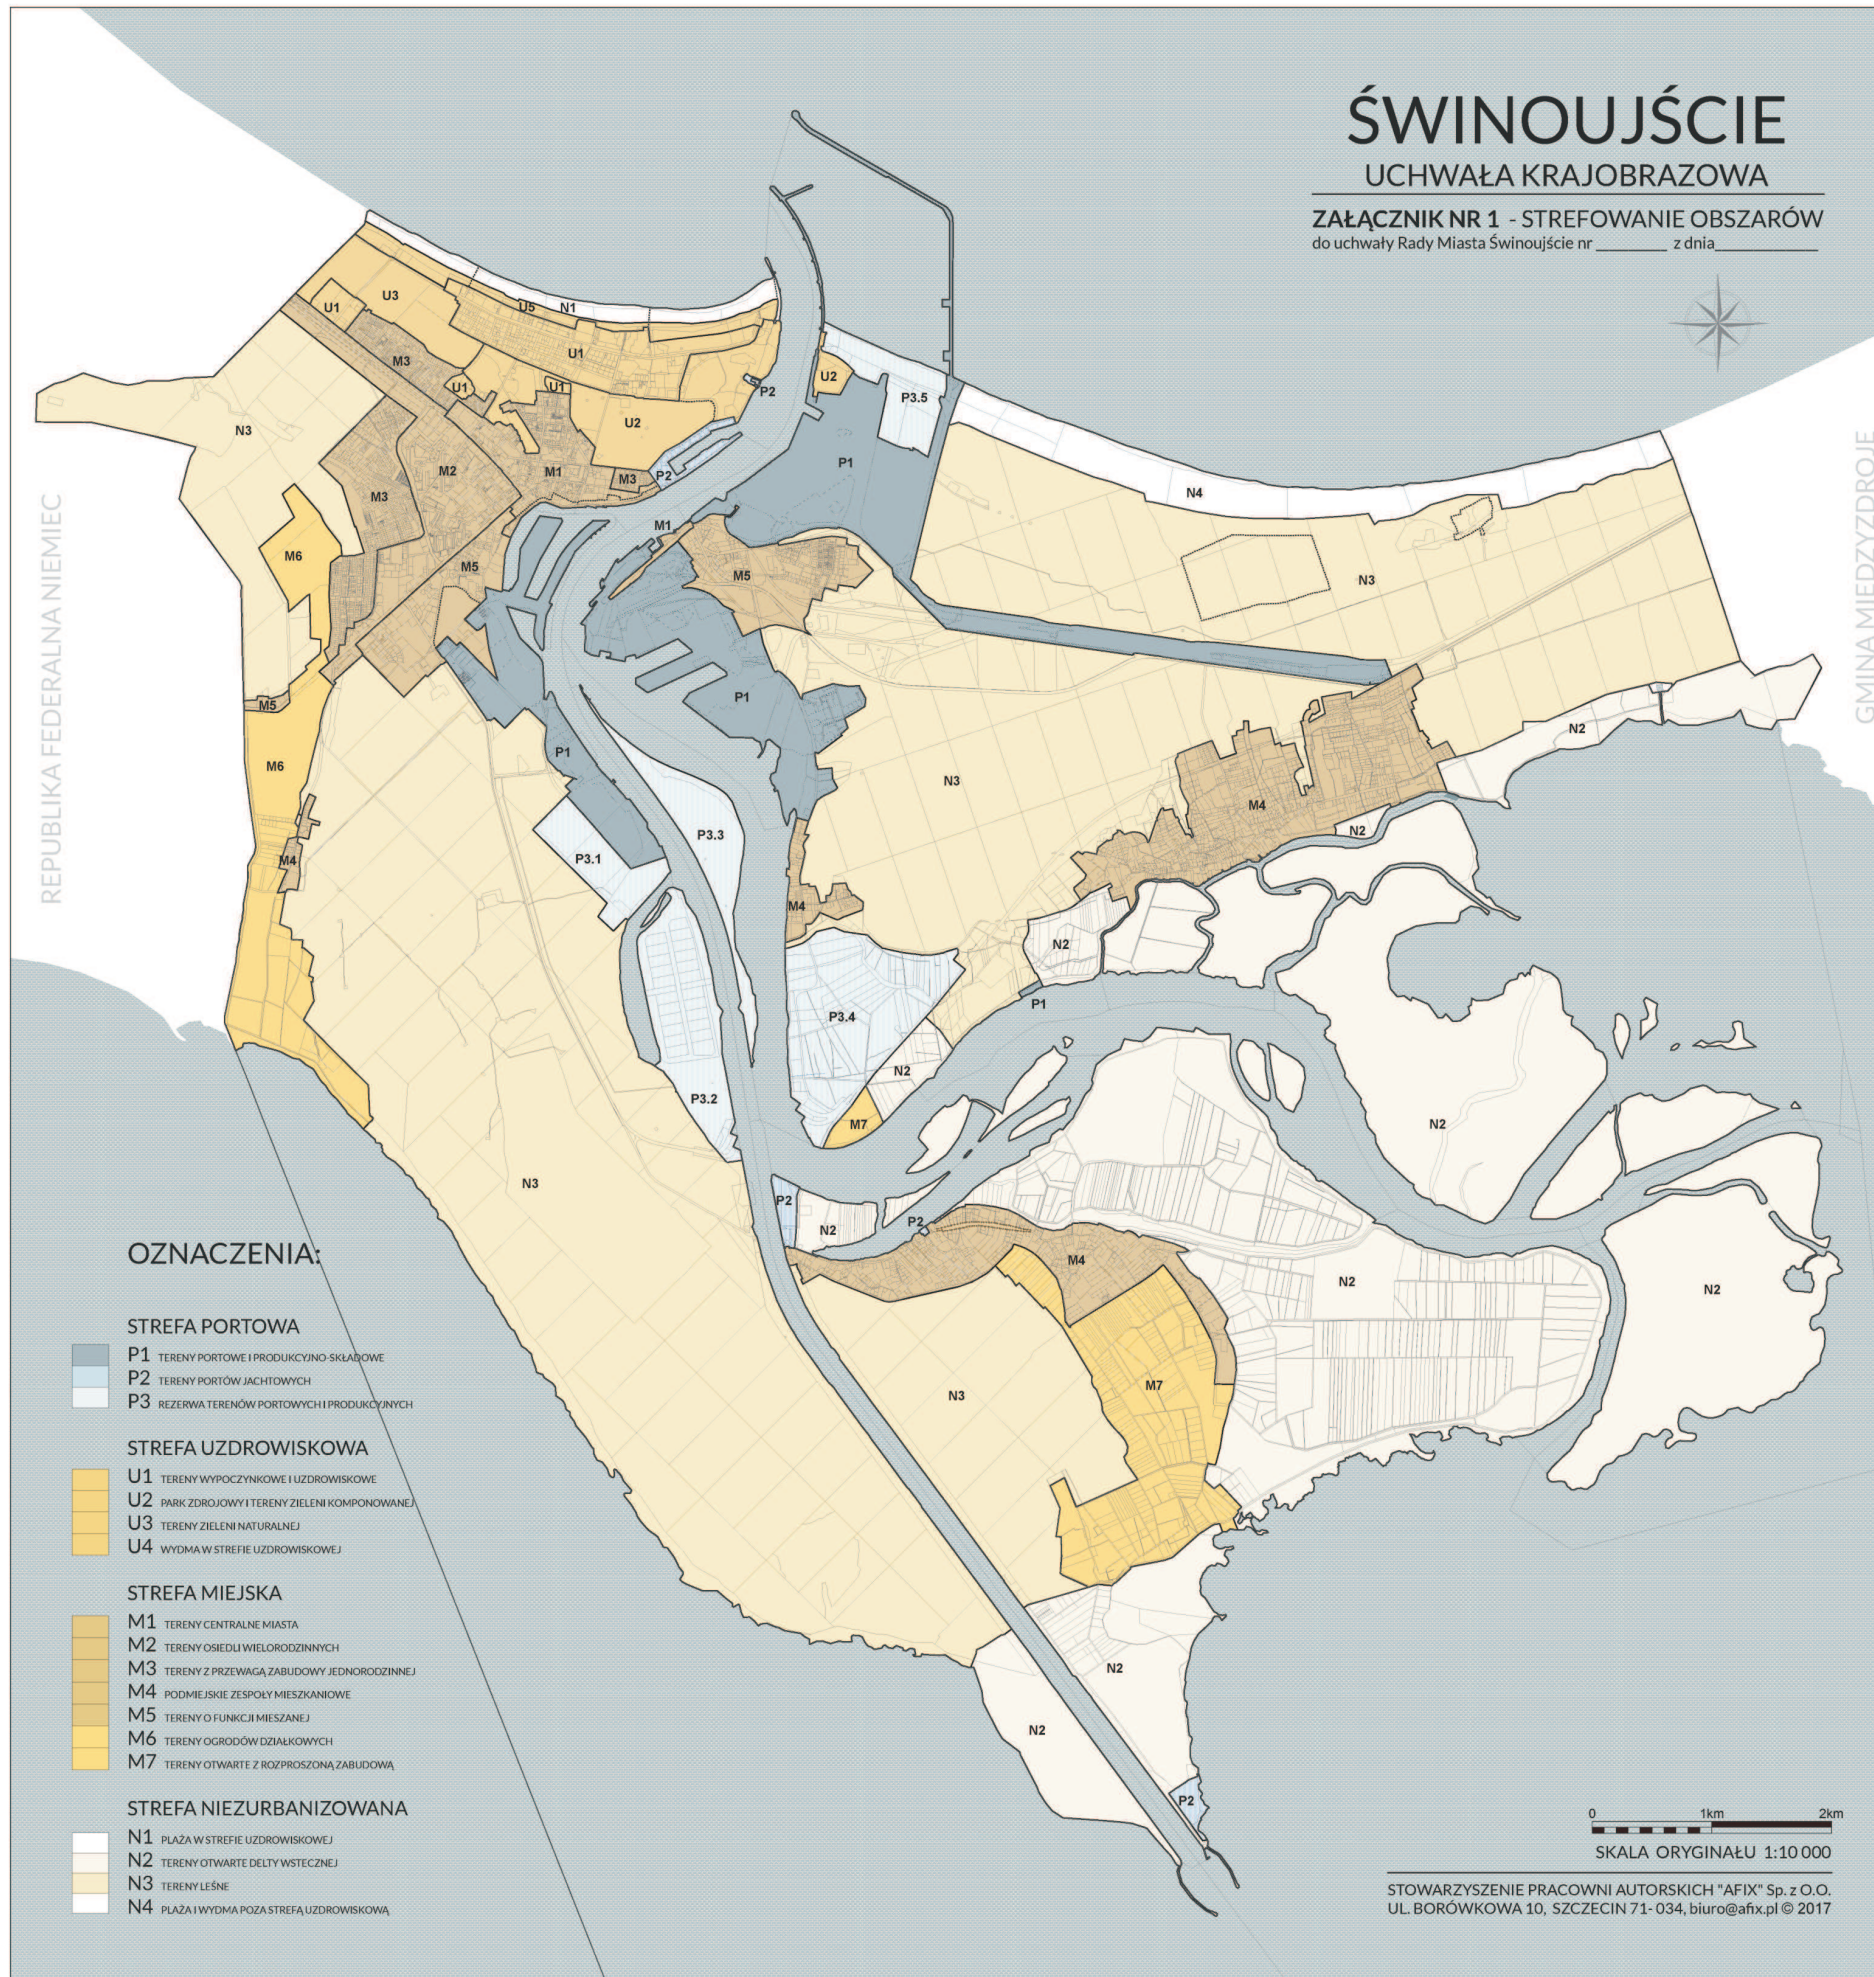

OZNACZENIA:

STREFA PORTOWA

- P1 TERENY PORTOWE I PRODUKCYJNO-SKŁADOWE
- P2 TERENY PORTÓW JACHTOWYCH
- P3 REZERWA TERENÓW PORTOWYCH I PRODUKCYJNYCH

STREFA UZDROWISKOWA

- U1 TERENY WYPOCZYNKOWE I UZDROWISKOWE
- U2 PARKI ZDROJOWY I TERENY ZIELENI KOMPONOWANEJ
- U3 TERENY ZIELENI NATURALNEJ
- U4 WYDMA W STREFIE UZDROWISKOWEJ

STREFA MIEJSKA

- M1 TERENY CENTRALNE MIASTA
- M2 TERENY OSIEDLI WIELORODZINNYCH
- M3 TERENY Z PRZEWAĞĄ ZABUDOWY JEDNORODZINNEJ
- M4 PODMIEJSKIE ZESPÓŁY MIESZKANIOWE
- M5 TERENY O FUNKCJI MIESZANEJ
- M6 TERENY OGRODÓW DZIAŁKOWYCH
- M7 TERENY OTWARTE Z ROZPROSZONĄ ZABUDOWĄ

STREFA NIEZURBANIZOWANA

- N1 PŁAŻA W STREFIE UZDROWISKOWEJ
- N2 TERENY OTWARTE DELTY WSTECZNEJ
- N3 TERENY LEŚNE
- N4 PŁAŻA I WYDMA POZA STREFĄ UZDROWISKOWĄ

PODZIAŁ TERENU MIASTA NA STREFY KRAJOBRAZOWE

Ustalenia uchwały krajobrazowej
odnoszą się do wyznaczonych
stref krajobrazowych, obrazujących
różnorodność przestrzeni miasta.

0 1km 2km
SKALA ORYGINAŁU 1:10 000

STOWARZYSZENIE PRACOWNI AUTORSKICH "AFIX" Sp. z o.o.
UL. BORÓWKOWA 10, SZCZECIN 71-034, biuro@afix.pl © 2017

KOLORY

ZASADY OZNACZANIA

W ustaleniach uchwały krajobrazowej przyjęto zasadę określania kolorów poprzez ich oznaczenie w ogólnie przyjętych systemach kolorów.

Złożoność zagadnienia percepcji i odwzorowania koloru wymaga zastosowania kilku systemów:

podstawowy system oznaczania koloru: NCS Natural Color System

uzupełniające systemy oznaczania koloru: CMYK - w odniesieniu do materiałów drukowanych

RGB - w odniesieniu do materiałów cyfrowych


RAL - w odniesieniu do powłok malarskich

Sposób oznaczania koloru w systemie NCS:


System oparty jest na sześciu kolorach podstawowych rozpoznawanych przez człowieka: białym (W), czarnym (S), żółtym (Y), czerwonym (R), niebieskim (B) i zielonym (G).

Oprócz kolorów w systemie oznaczane jest szernienie (Blackness) i chromatyczność (Chromaticity).


Przestrzeń kolorów NCS może zostać przedstawiona jako bryła złożona z dwóch stożków, utworzona poprzez obrót trójkąta odcieni dookoła kręgu kolorów:

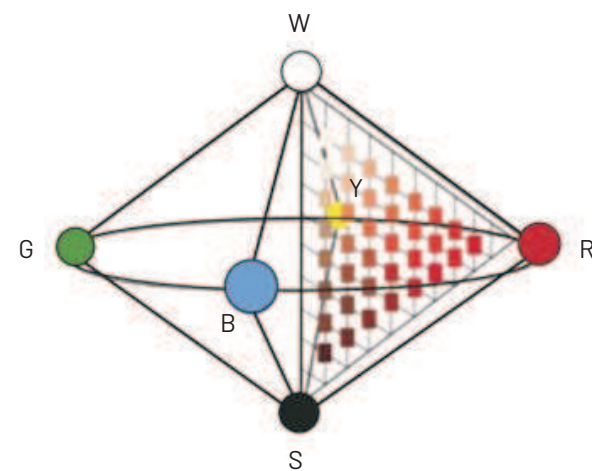

Przestrzeń kolorów NCS

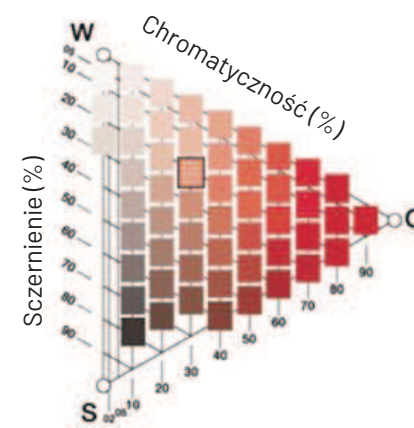

Trójkąt odcieni NCS

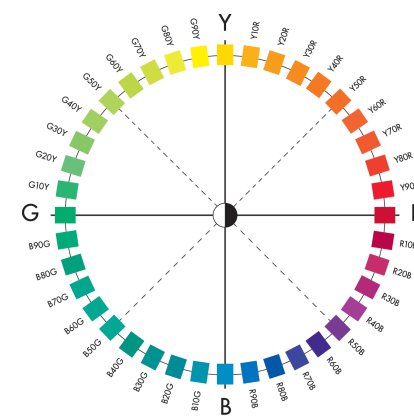

Krąg kolorów NCS

Przykładowy kod koloru w systemie NCS ma postać:



S 6020-R80B

gdzie:

S - oznaczenie systemu

60 - szernienie - 60% czerni

20 - chromatyczność - 20% nasyconego koloru (pozostałe 20% to biel)

R80B - kolor (Hue) określony jako czerwień (R) z 80% domieszką niebieskiego (B)


Źródło grafik: www.aspkat.edu.pl, www.wikipedia.pl

Uwaga: treść Kart Wskazań stanowi załącznik do uchwały krajobrazowej i musi być odczytywana łącznie z tekstem uchwały.


KOLORY

KOLORY UŻYWANE W UCHWALE KRAJOBRAZOWEJ


KOLOR JASKRAWY - kolor o intensywnej barwie, mocny, ostry, krzykliwy, wyrazisty, oślepiający, fluorescencyjny, który w sposób rażący wyróżnia się w otaczającej przestrzeni, którego chromatyczność według systemu NCS wynosi powyżej 85%

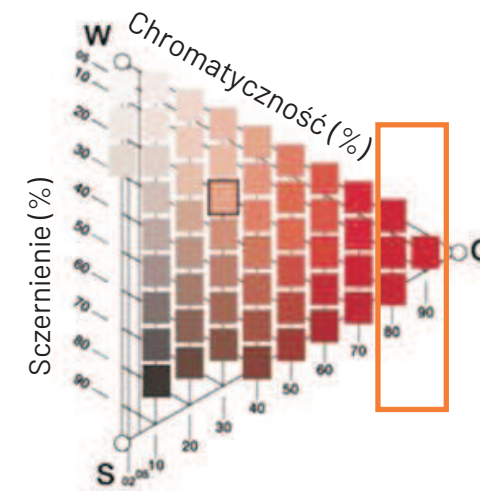

KOLOR PASTELOWY - kolor jasny, niejaskrawy, stonowany, rozbielony, którego parametry według systemu NCS wynoszą: zawartość czerni do 30% i chromatyczność do 30%

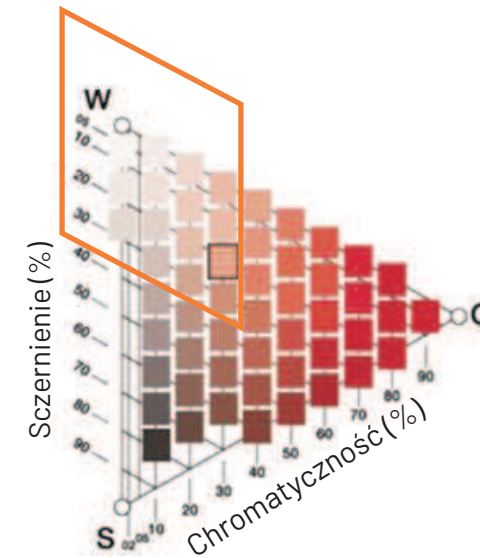

KOLOR PIASKOWY - kolor jasny, szaro-brązowy, żółto-brązowy, beżowy, kawowy, ecru, którego parametry według systemu NCS wynoszą: szernienie do 20%, chromatyczność do 20%, a kolor zawiera się w przedziale od G80Y do Y20R

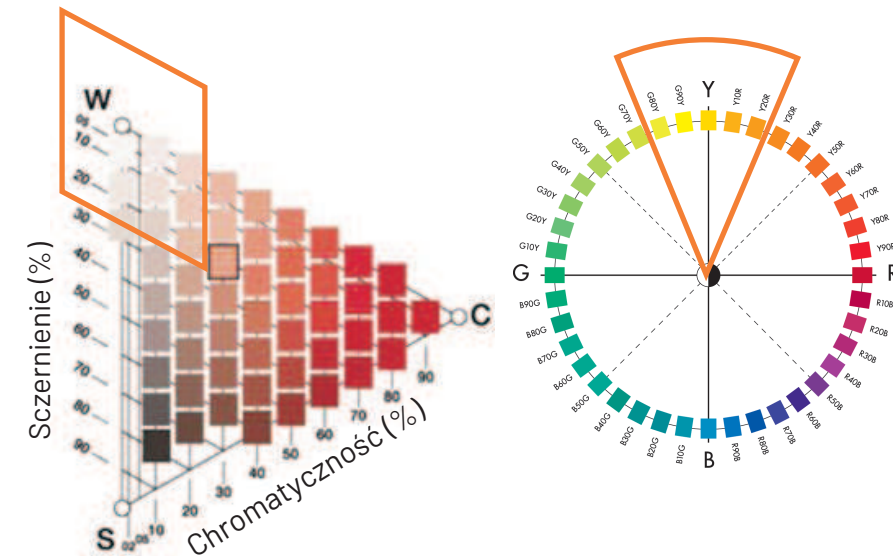

Źródło grafik: www.aspkat.edu.pl, www.wikipedia.pl

Uwaga: treść Kart Wskazań stanowi załącznik do uchwały krajobrazowej i musi być odczytywana łącznie z tekstem uchwały.

SZYLDY

PODSTAWOWE USTALENIA

Zakres ustaleń:

Uchwała krajobrazowa zawiera ustalenia w zakresie dopuszczalnych form, materiałów oraz ilości i zasad lokalizacji szyldów.

Dopuszczalne formy:

szyldy na budynkach – szyldy na nośnikach płaskich,

- szyldy naklejane na szklenie,
- semafore;

szyldy wolnostojące – tablice,

- kasetony,
- pylony,
- totemy;


szyldy na ogrodzeniach i elementach małej architektury

- szyldy na nośnikach płaskich,
- szyldy naklejane na szklenie.


Dodatkowe ustalenia:

Dodatkowe ustalenia dotyczą elementów graficznych będących formalnie szyldami, jednak pełniących odrębną rolę, takich jak:

- nazwy własne obiektów,
- uzupełniające informacje handlowe np. godziny otwarcia, formy płatności itp.
- logotypy w ogródkach gastronomicznych.

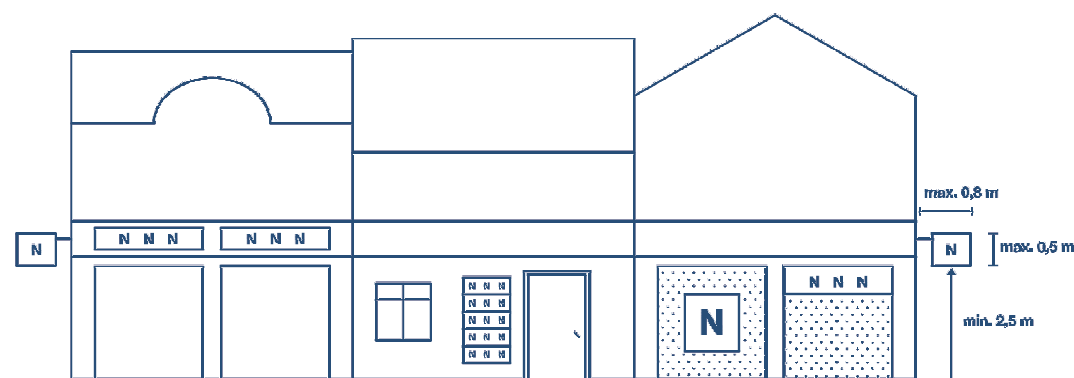

SZYLDY NA BUDYNKACH

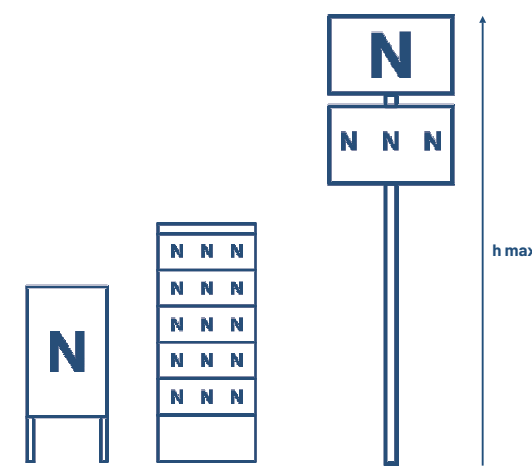

SZYLDY WOLNOSTOJĄCE



SZYLDY NA OGRODZENIACH

Uwaga: treść Kart Wskazań stanowi załącznik do uchwały krajobrazowej i musi być odczytywana łącznie z tekstem uchwały.

SZYLDY

ZESTAWIENIE USTALEŃ SZCZEGÓŁOWYCH

X - ZAKAZ STOSOWANIA
 V - DOPUSZCZENIE STOSOWANIA NA ZASADACH OGÓLNYCH
 XL - OBIEKTY WIELKOPOWIERZCHNIOWE I STACJE PALIW
 OT - DOPUSZCZALNE TYLKO W OBIEKTACH TECHNICZNYCH
 G - DOPUSZCZALNE TYLKO W OBIEKTACH GASTRONOMICZNYCH
 A5 - 0 WYMIARZE MAX. FORMATU A5
 1x - DOPUSZCZA SIĘ JEDEN ELEMENT DLA KAŻDEGO PODMIOTU

KARTA
WSKAZAŃ

2.2

SZYLDY	NA BUDYNKACH I KUBATURWYCH OBIEKTACH BUDOWLANYCH		WONOSTOJĄCE NA TERENIE NIERUCHOMOŚCI			NA OGRODZENIACH I OBIEKTACH MAŁEJ ARCHITEKTURY					
	NOŚNIKI PŁASKIE I SZYLDY NAKLEJANE	SEMAFORY	TABLICE I KASETONY	TOTEMY	PYLONY	NA OGRO- DZENIACH	NA OB. KUBA- TUROWYCH	STOJAKI	POTYKACZE	POZOSTAŁE	
U1	UZDROWISKO	5%	X	X	2,0x0,7x0,15 m	X	0,2 m ² OT	0,6 m ²	G	G	A5
U2	PARK ZDROJOWY	5%	X	X	2,0x0,7x0,15 m	X	0,5 m ²	0,6 m ²	G	G	A5
U3	PARK LEŚNY	5%	X	X	2,0x0,7x0,15 m	X	0,2 m ² OT	0,6 m ²	G	G	A5
U4	WYDMA PRZY UZDROWISKU	5%	X	X	X	X	0,2 m ² OT	0,6 m ²	X	X	A5
M1	TERENY CENTRALNE MIASTA	10%	1x	1,0 m ²	3,0x0,8x0,15 m XL- 7,0x1,5x0,15 m	X	X	0,6 m ²	G	1x	A5
M2	OSIEDLA WIELORODZINNE	5% mieszkalne, 10% niemieszkalne i XL	1x	1,0 m ²	3,0x0,8x0,15 m XL- 7,0x1,5x0,15 m	X	X	0,6 m ²	G	1x	A5
M3	TERENY ZABUDOWY JEDNORODZINNEJ	5%	1x	0,6 m ²	X	X	X	0,6 m ²	G	1x	A5
M4	PODMIEJSKIE ZESPOŁY MIESZKANIOWE	5%	1x	0,6 m ²	3,0x0,8x0,15 m XL- 7,0x1,5x0,15 m	X	X	0,6 m ²	G	1x	A5
M5	TERENY O FUNKCJACH MIESZANYCH	10%	1x	1,0 m ²	3,0x0,8x0,15 m XL- 7,0x1,5x0,15 m	XL - 10 m	1,0 m ²	0,6 m ²	G	1x	A5
M6	RODZINNE OGRODY DZIAŁKOWE	5%	1x	1,0 m ²	X	X	1,0 m ²	0,6 m ²	G	G	A5
M7	ZABUDOWA ROZPROSZONA	5%	1x	0,6 m ²	X	X	X	0,6 m ²	G	G	A5
P1	TERENY PORTOWE I PRZEMYSŁOWO - SKŁADOWE	20%	1x	2,0 m ²	7,0x1,5x0,15 m	15 m	1,0 m ²	1,2 m ²	G	G	A5
P2	PORTY JACHTOWE	10%	1x	1,0 m ²	3,0x0,8x0,15 m	X	1,0 m ²	0,6 m ²	G	G	A5
P3	REZERWA TERENU	wg wskazań tymczasowych		wg wskazań tymczasowych			wg wskazań tymczasowych				
N1	PLAŻA PRZY UZDROWISKU	5%	X	1,0 m ²	X	X	0,2 m ² OT	0,6 m ²	G	G	A5
N2	DELTA WSTECZNA ŚWINY	X	X	0,6 m ²	X	X	0,6 m ²	0,6 m ²	X	X	A5
N3	LAS	5%	X	1,0 m ²	3,0x0,8x0,15 m	X	1,0 m ²	0,6 m ²	X	X	A5
N4	PLAŻA I WYDMA	0,6 m ²	X	X	X	X	0,6 m ²	0,6 m ²	G	G	A5

Uwaga: treść Kart Wskazań stanowi załącznik do uchwały krajobrazowej i musi być odczytywana łącznie z tekstem uchwały.

NOŚNIKI REKLAMOWE

PODSTAWOWE USTALENIA

Zakres ustaleń:

Uchwała krajobrazowa zawiera ustalenia w zakresie dopuszczalnych form, materiałów oraz ilości i zasad lokalizacji nośników reklamowych.

Dopuszczalne formy:

nośniki reklamowe na budynkach – nośniki płaskie,


- reklamy naklejane na szklenie,

nośniki reklamowe wolnostojące – tablice i kasetony

- totemy
- słupy ogłoszeniowo-reklamowe
- maszty flagowe;

nośniki reklamowe na obiektach małej architektury

- płaskie nośniki reklamowe,
- reklamy naklejane na szklenie,
- chorągiewki wyborcze.

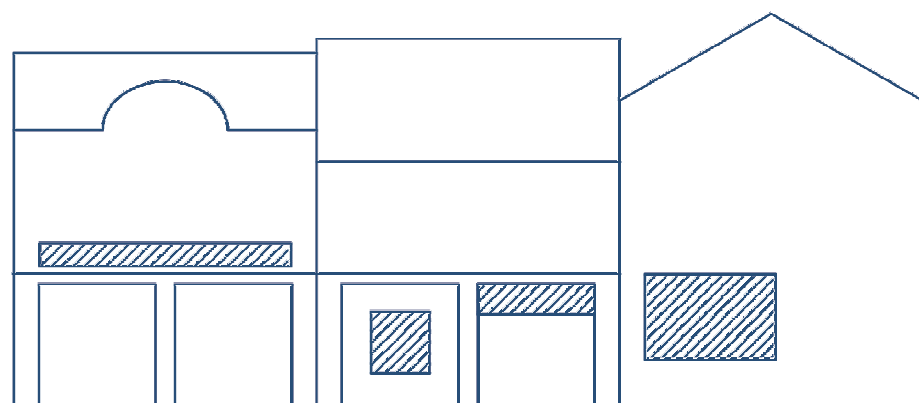

NOŚNIKI REKLAMOWE NA BUDYNKACH

Wyjątki od ustaleń:


Wyjątki od ustaleń dotyczą nośników reklamowych związanych z:

- imprezami miejskimi,
- informacją o dofinansowaniu projektów inwestycyjnych,

Podstawowe ograniczenia:

Najistotniejsze z punktu widzenia ład przestrzennego są zakazy lokowania nośników reklamowych:

- na ogrodzeniach,
- w parkach, na skwerach i w lasach,
- wykonanych z materiałów nietrwałych,
- zakłócających ekspozycję obiektów zabytkowych,
- umieszczonych na budynkach powyżej parteru,
- jaskrawych i emitujących światło o zmiennym natężeniu.

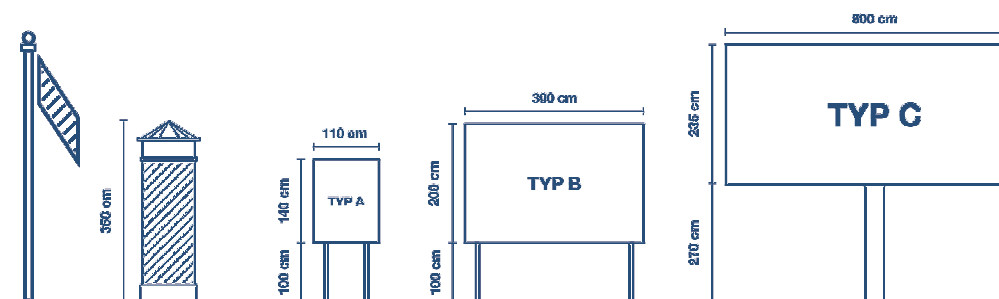

WOLNOSTOJĄCE NOŚNIKI REKLAMOWE

NOŚNIKI REKLAMOWE

WOLNOSTOJĄCE NOŚNIKI REKLAMOWE W PASACH DROGOWYCH

**NOŚNIKI REKLAMOWE TYP A**

- Wymiar 500 x 235 cm
- ul. Grunwaldzka od granicy RP do ul. Krzywej co 300 m,
 - ul. Karsiborska w rejonie oczyszczalni co 300 m
 - ul. Duńska od ul. Ludzi Morza do ul. Fińskiej co 300 m

**NOŚNIKI REKLAMOWE TYP B**

- Wymiar 300 x 200 cm
- ul. 11 Listopada od ul. Strzeleckiej do ul. Szkolnej co 300 m

**NOŚNIKI REKLAMOWE TYP C**

- Wymiar 110 x 140 cm
- ul. Wojska Polskiego od granicy RP do ul. 11 Listopada co 200 m,
 - ul. Grunwaldzka od ul. Krzywej do ul. Karsiborskiej i ul. Karsiborska do rejonu oczyszczalni co 200 m,
 - droga krajowa nr 3 od ronda Łunowo do granicy miasta co 300 m,
 - ul Pomorska i ul. Karsiborska w odległości 500 m od przeprawy promowej co 150 m.

Uwaga: treść Kart Wskazań stanowi załącznik do uchwały krajobrazowej i musi być odczytywana łącznie z tekstem uchwały.

NOŚNIKI REKLAMOWE

TYP A

Zakres stosowania:

Ogólnodostępny nośnik reklam służący promocji osób, przedsiębiorstw, towarów, usług, przedsięwzięć lub ruchów społecznych. Nośnik jedno- lub dwustronny.

Charakterystyczne parametry:

Posadowienie - stopa betonowa

Materiał konstrukcji - rura stalowa, profile stalowe zamknięte

Materiał powierzchni reklamowej - blacha tytanowo-cynkowa


Wykończenie powierzchni - cynkowanie

Kolorystyka - szary

Sposób oświetlenia - zespolone, zewnętrzne, z dolnej listwy

lub od góry na wysięgnikach

Uwaga: nośnik wymaga wykonania projektu wykonawczego w zakresie konstrukcji nośnej i posadowienia oraz specyfikacji technicznej.

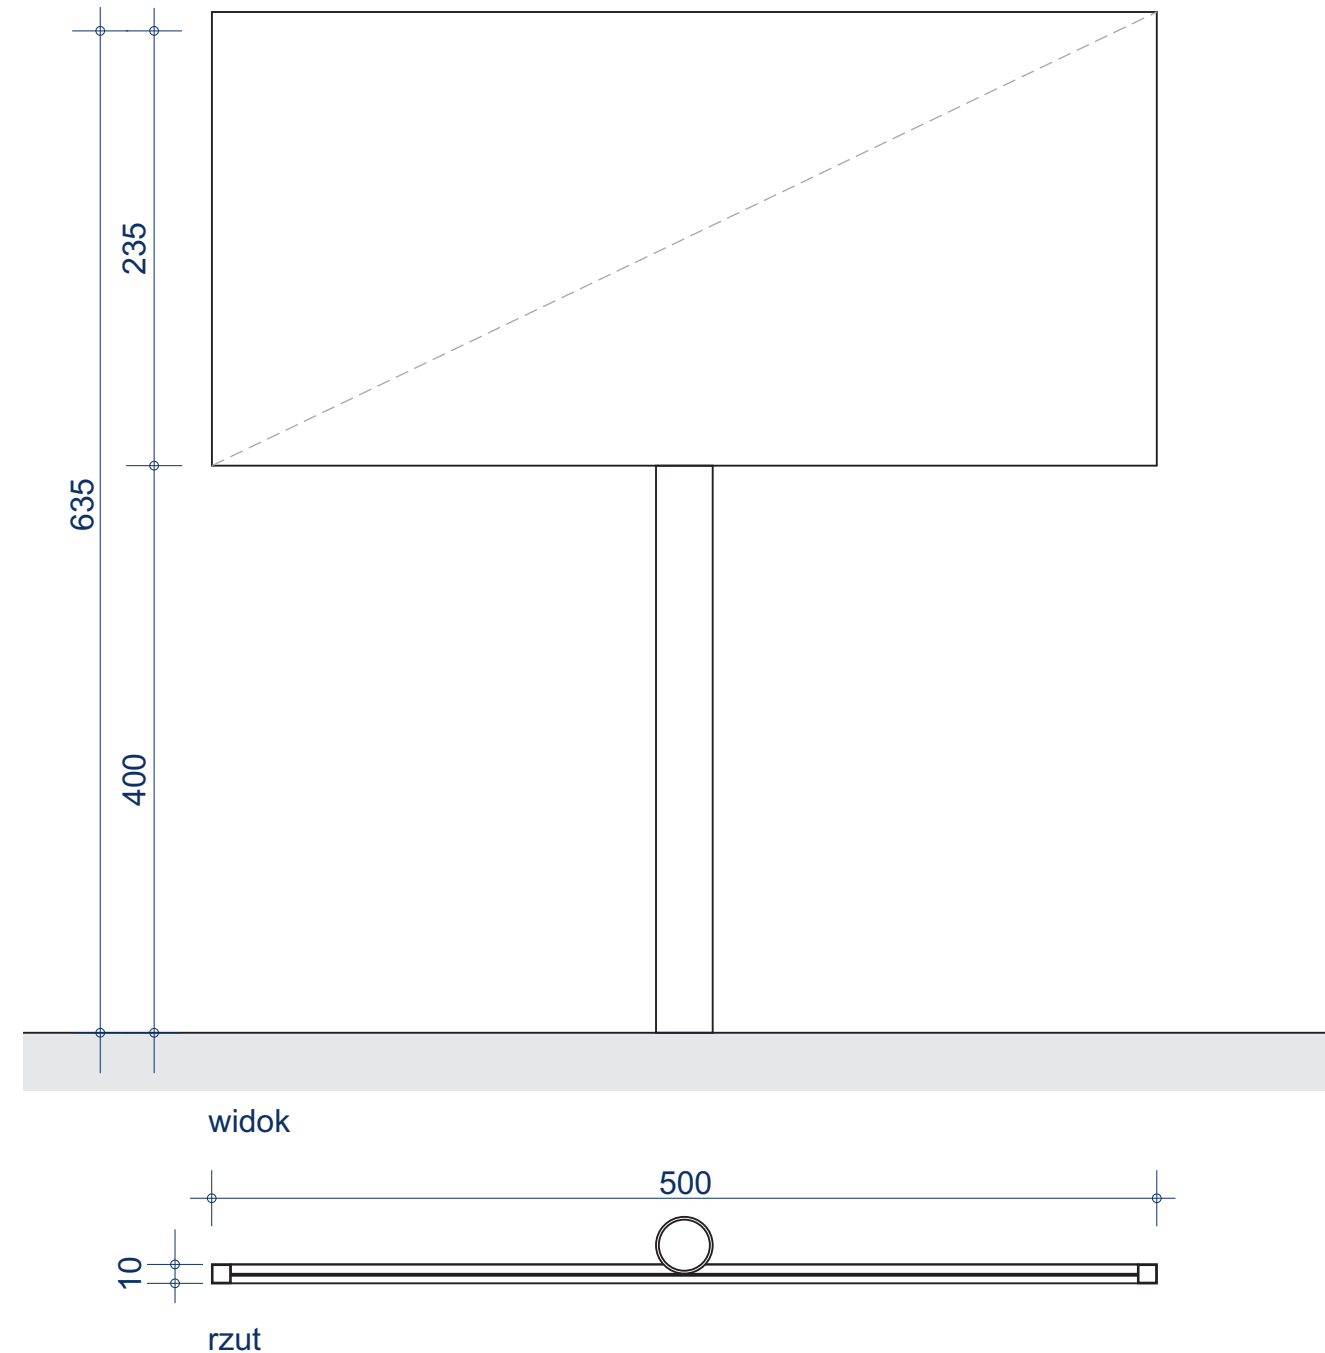

Uwaga: treść Kart Wskazań stanowi załącznik do uchwały krajobrazowej i musi być odczytywana łącznie z tekstem uchwały.

skala 1:10

NOŚNIKI REKLAMOWE

TYP B

Zakres stosowania:

Ogólnodostępny nośnik reklam służący promocji osób, przedsiębiorstw, towarów, usług, przedsięwzięć lub ruchów społecznych. Nośnik jedno- lub dwustronny.

Charakterystyczne parametry:

Posadowienie - stopy betonowe

Materiał konstrukcji - profile stalowe zamknięte


Materiał powierzchni reklamowej - blacha tytanowo-cynkowa

Wykończenie powierzchni - cynkowanie

Kolorystyka - szary

Sposób oświetlenia - bez oświetlenia własnego

Uwaga: nośnik wymaga wykonania projektu wykonawczego w zakresie konstrukcji nośnej i posadowienia oraz specyfikacji technicznej.

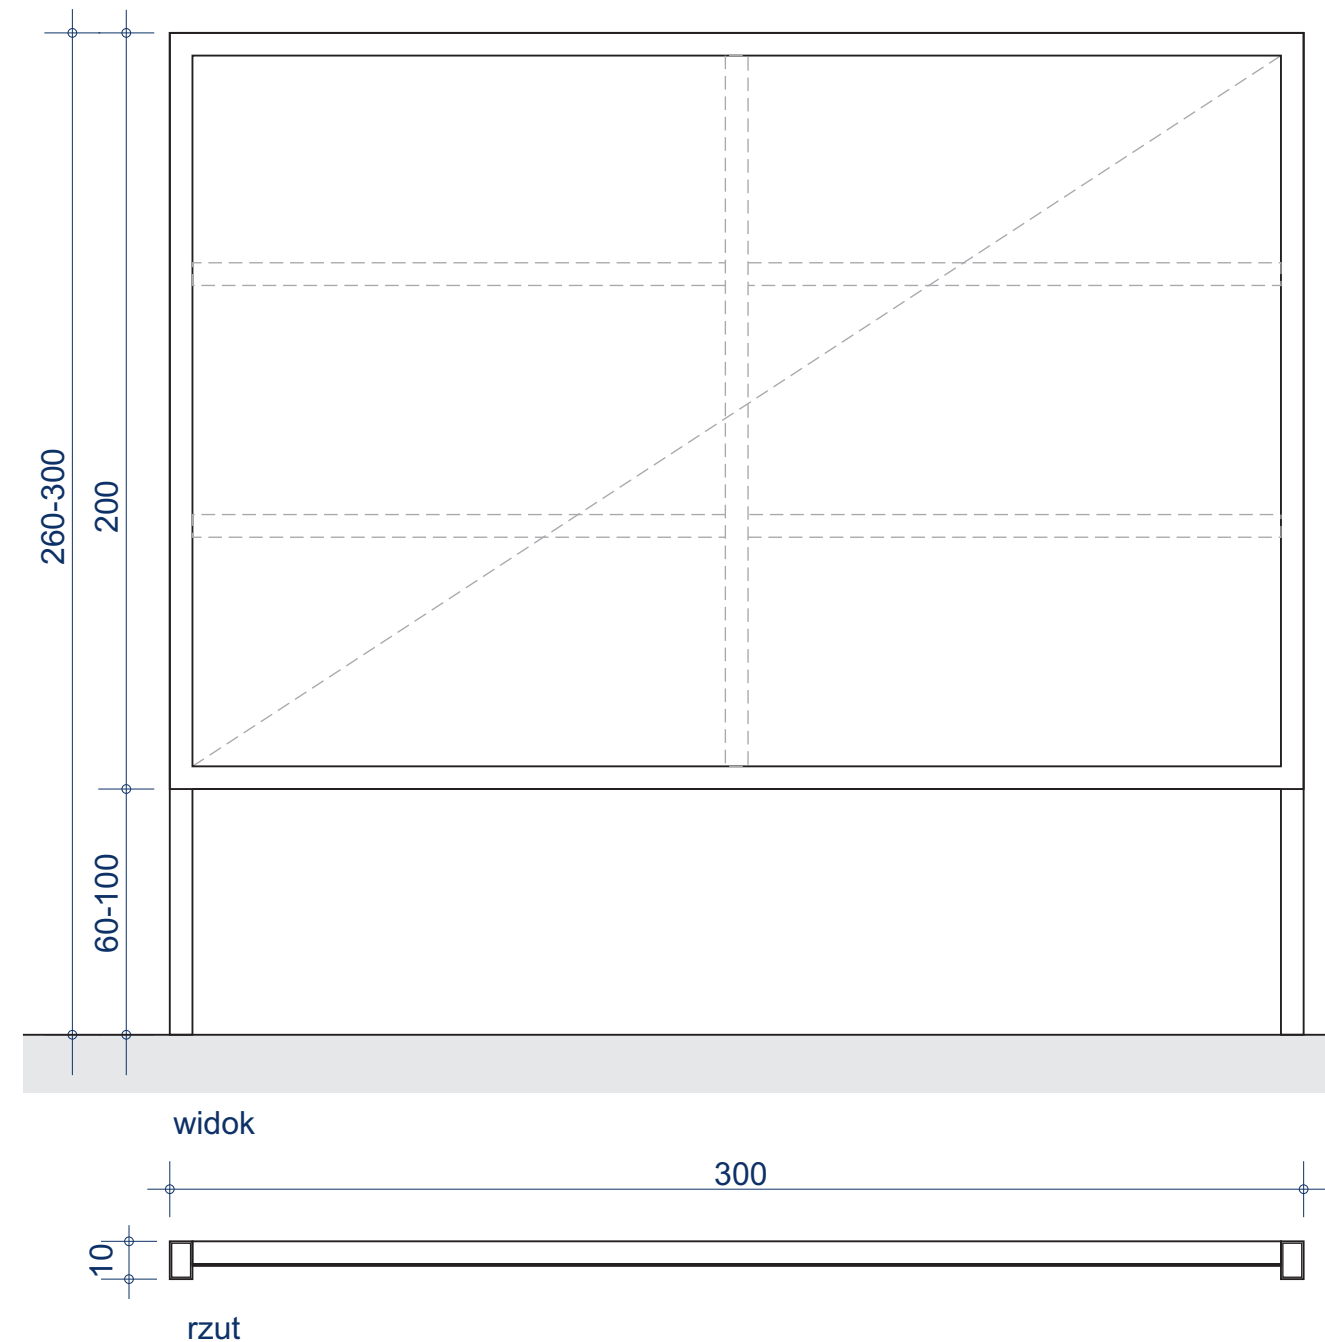

Uwaga: treść Kart Wskazań stanowi załącznik do uchwały krajobrazowej i musi być odczytywana łącznie z tekstem uchwały.

skala 1:20

NOŚNIKI REKLAMOWE

TYP C

Zakres stosowania:

Ogólnodostępny nośnik reklam służący w szczególności promocji własnej podmiotów gospodarczych działających na terenie gminy Świnoujście poprzez wskazanie kierunku dojazdu do miejsca prowadzenia działalności.

Charakterystyczne parametry:

Posadowienie - stopy betonowe

Materiał konstrukcji - profile stalowe zamknięte


Materiał powierzchni reklamowej - dibond

Wykończenie powierzchni - cynkowanie

Kolorystyka - szary

Sposób oświetlenia - bez oświetlenia własnego

Uwaga: nośnik wymaga wykonania projektu wykonawczego w zakresie konstrukcji nośnej i posadowienia oraz specyfikacji technicznej.

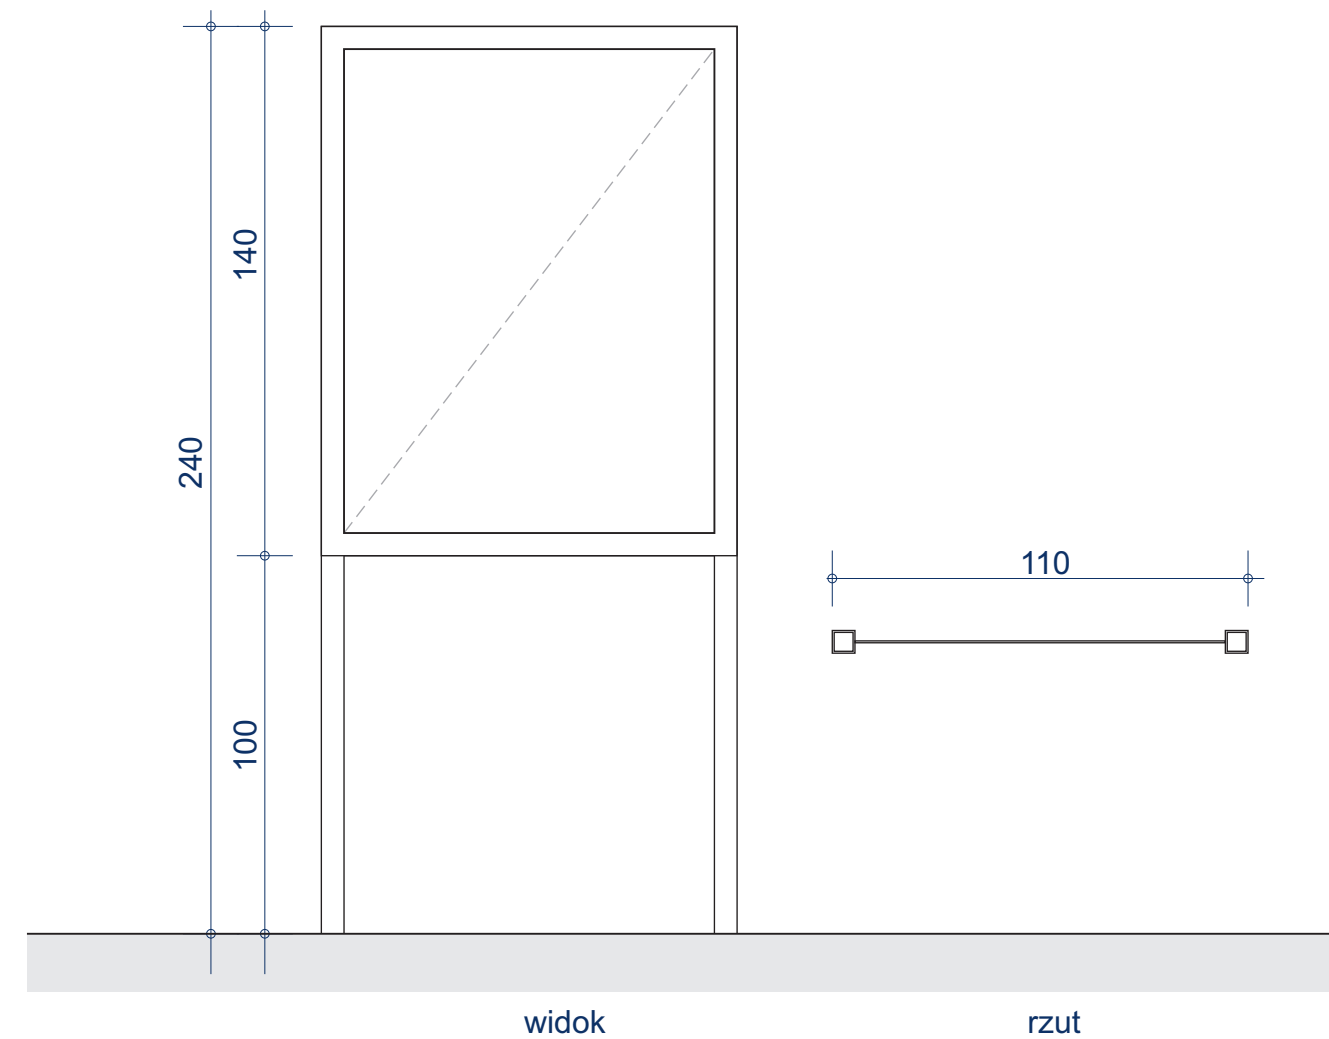

Uwaga: treść Kart Wskazań stanowi załącznik do uchwały krajobrazowej i musi być odczytywana łącznie z tekstem uchwały.

skala 1:20

NOŚNIKI REKLAMOWE

ZESTAWIENIE USTALEŃ SZCZEGÓŁOWYCH

X - ZAKAZ STOSOWANIA
 V - DOPUSZCZENIE STOSOWANIA NA ZASADACH OGÓLNYCH
 XL - OBIEKTY WIELKOPOWIERZCHNIOWE I STACJE PALIW
 OT - DOPUSZCZALNE TYLKO W OBIEKTACH TECHNICZNYCH
 G - DOPUSZCZALNE TYLKO W OBIEKTACH GASTRONOMICZNYCH
 NM - DOPUSZCZALNE PRZY FUNKCJACH NIEMIESZKANIOWYCH

REKLAMY	NA BUDYNKACH I KUBATUROWYCH OBIEKTACH BUD.	WONOSTOJĄCE NA TERENIE NIERUCHOMOŚCI		WOLNOSTOJĄCE W PASACH DROGOWYCH					NA OGRODZENIACH I OBIEKTACH MAŁEJ ARCHITEKTURY		
	TABLICE I NAKLEJKI ŁĄCZNIE	TABLICE I KASETONY	MASZTY	TABLICE TYP.A	TABLICE TYP.B	TABLICE TYP.C	SŁUPY OGŁ- REKLAMOWE	TOTEMY	NA OGRO- DZENIACH	POZOSTAŁE	
U1	UZDROWISKO	X	X	6m	X	X	X	V	X	X	X
U2	PARK ZDROJOWY	X	X	6m	X	X	X	V	V	X	X
U3	PARK LEŚNY	X	X	X	X	X	X	V	V	X	X
U4	WYDMA PRZY UZDROWISKU	X	X	X	X	X	X	V	X	X	X
M1	TERENY CENTRALNE MIASTA	X	X	8m	X	X	X	V	X	X	X
M2	OSIEDLA WIELORODZINNE	NM V	NM 6m ² /2000 m ² działki	NM 8m	X	V	V	V	X	X	X
M3	TERENY ZABUDOWY JEDNORODZINNEJ	X	X	X	X	V	X	X	X	X	X
M4	PODMIEJSKIE ZESPOŁY MIESZKANIOWE	X	X	6m	X	X	X	X	X	X	X
M5	TERENY O FUNKCJACH MIESZANYCH	NM V	NM 6m ² /2000 m ² działki	8m	V	X	V	V	X	X	X
M6	RODZINNE OGRODY DZIAŁKOWE	X	X	6m	V	X	X	X	X	X	X
M7	ZABUDOWA ROZPROSZONA	X	X	X	X	X	X	X	X	X	X
P1	TERENY PORTOWE I PRZEMYSŁOWO - SKŁADOWE	6m ² /2000 m ²	6,0m ² /0,5 ha działki	10 m	V	X	X	X	X	X	X
P2	PORTY JACHTOWE	X	1,54 m ² hmax 2,4m	10 m	X	X	X	X	X	X	X
P3	REZERWA TERENU	X	X	X	X	X	V	X	X	X	X
N1	PLAŻA PRZY UZDROWISKU	X	X	X	X	X	X	X	X	X	0,6 m ² na przebieganiach
N2	DELTA WSTECZNA ŚWINY	X	X	X	X	X	X	X	X	X	X
N3	LAS	X	X	X	V	X	V	X	X	X	X
N4	PLAŻA I WYDMA	X	X	X	X	X	X	X	X	X	0,6 m ² na przebieganiach









Uwaga: treść Kart Wskazań stanowi załącznik do uchwały krajobrazowej i musi być odczytywana łącznie z tekstem uchwały.

OBIEKTY MAŁEJ ARCHITEKTURY

PODSTAWOWE USTALENIA

Zakres ustaleń:

Uchwała krajobrazowa zawiera ustalenia w zakresie dopuszczalnych wysokości, materiałów oraz kolorystyki obiektów małej architektury.

STREFA	Dopuszczalne materiały: Materiały trwałe o wysokiej jakości: stal, odlewy żeliwne, drewno, kompozyty drzewne, beton architektoniczny, kamień naturalny, materiały ceramiczne, szkło, aluminium.	Dopuszczalna kolorystyka: Naturalne kolorów materiałów, z jakich zostały wykonane obiekty małej architektury oraz kolory: biały, szary, grafitowy, piaskowy, niebieski i granatowy.
U		
M		
P		
Z		

Uwaga: treść Kart Wskazań stanowi załącznik do uchwały krajobrazowej i musi być odczytywana łącznie z tekstem uchwały.

OBIEKTY MAŁEJ ARCHITEKTURY WYTYCZNE DLA ELEMENTÓW SIM

Zakres ustaleń:


Elementy podstawowe - w zakresie form, materiałów, kolorystyki
i zasad lokalizacji nośników oraz
w zakresie podstawowych założeń graficznych,

Elementy uzupełniające - w zakresie form, materiałów, kolorystyki
i zasad lokalizacji nośników,

Systemy komplementarne - w zakresie nośników jako obiekty
małej architektury

Materiały i kolory nośników SIM:

Dopuszczalne materiały dla nośników SIM ograniczone zostały do:
drewna, stali, aluminium, szkła i tworzyw sztucznych o wysokiej
odporności na czynniki atmosferyczne.

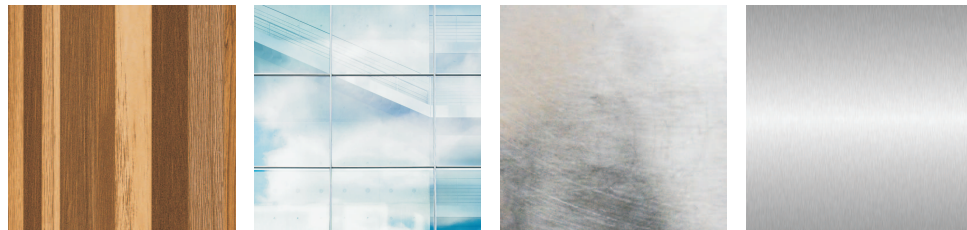

W poszczególnych strefach ustalony został materiał i kolor elementów
konstrukcyjnych dla podstawowych elementów SIM:



Uwaga: treść Kart Wskazań stanowi załącznik do uchwały krajobrazowej i musi być odczytywana łącznie z tekstem uchwały.

Krój pisma

Przyjęty został krój pisma Barlow, który należy stosować w grafice
podstawowych elementów SIM.

Barlow

Regular/Medium/Bold

Barlow Regular ABCDEFGHIJKLŁMNOPRSTUWXYZ
 abcdefghijklłmnoprstuvwxyz
 1234567890 !-_/:@#\$\$%^&*+

Barlow Medium ABCDEFGHIJKLŁMNOPRSTUWXYZ
 abcdefghijklłmnoprstuvwxyz
 1234567890 !-_/:@#\$\$%^&*+

Barlow Bold ABCDEFGHIJKLŁMNOPRSTUWXYZ
 abcdefghijklłmnoprstuvwxyz
 1234567890 !-_/:@#\$\$%^&*+


Kolory grafiki elementów podstawowych SIM

Gama kolorystyczna dopuszczalna w grafice elementów podstawowych SIM
została ograniczona do:



OBIEKTY MAŁEJ ARCHITEKTURY

SŁUPY I TABLICE OGŁOSZENIOWE W PASACH DROGOWYCH

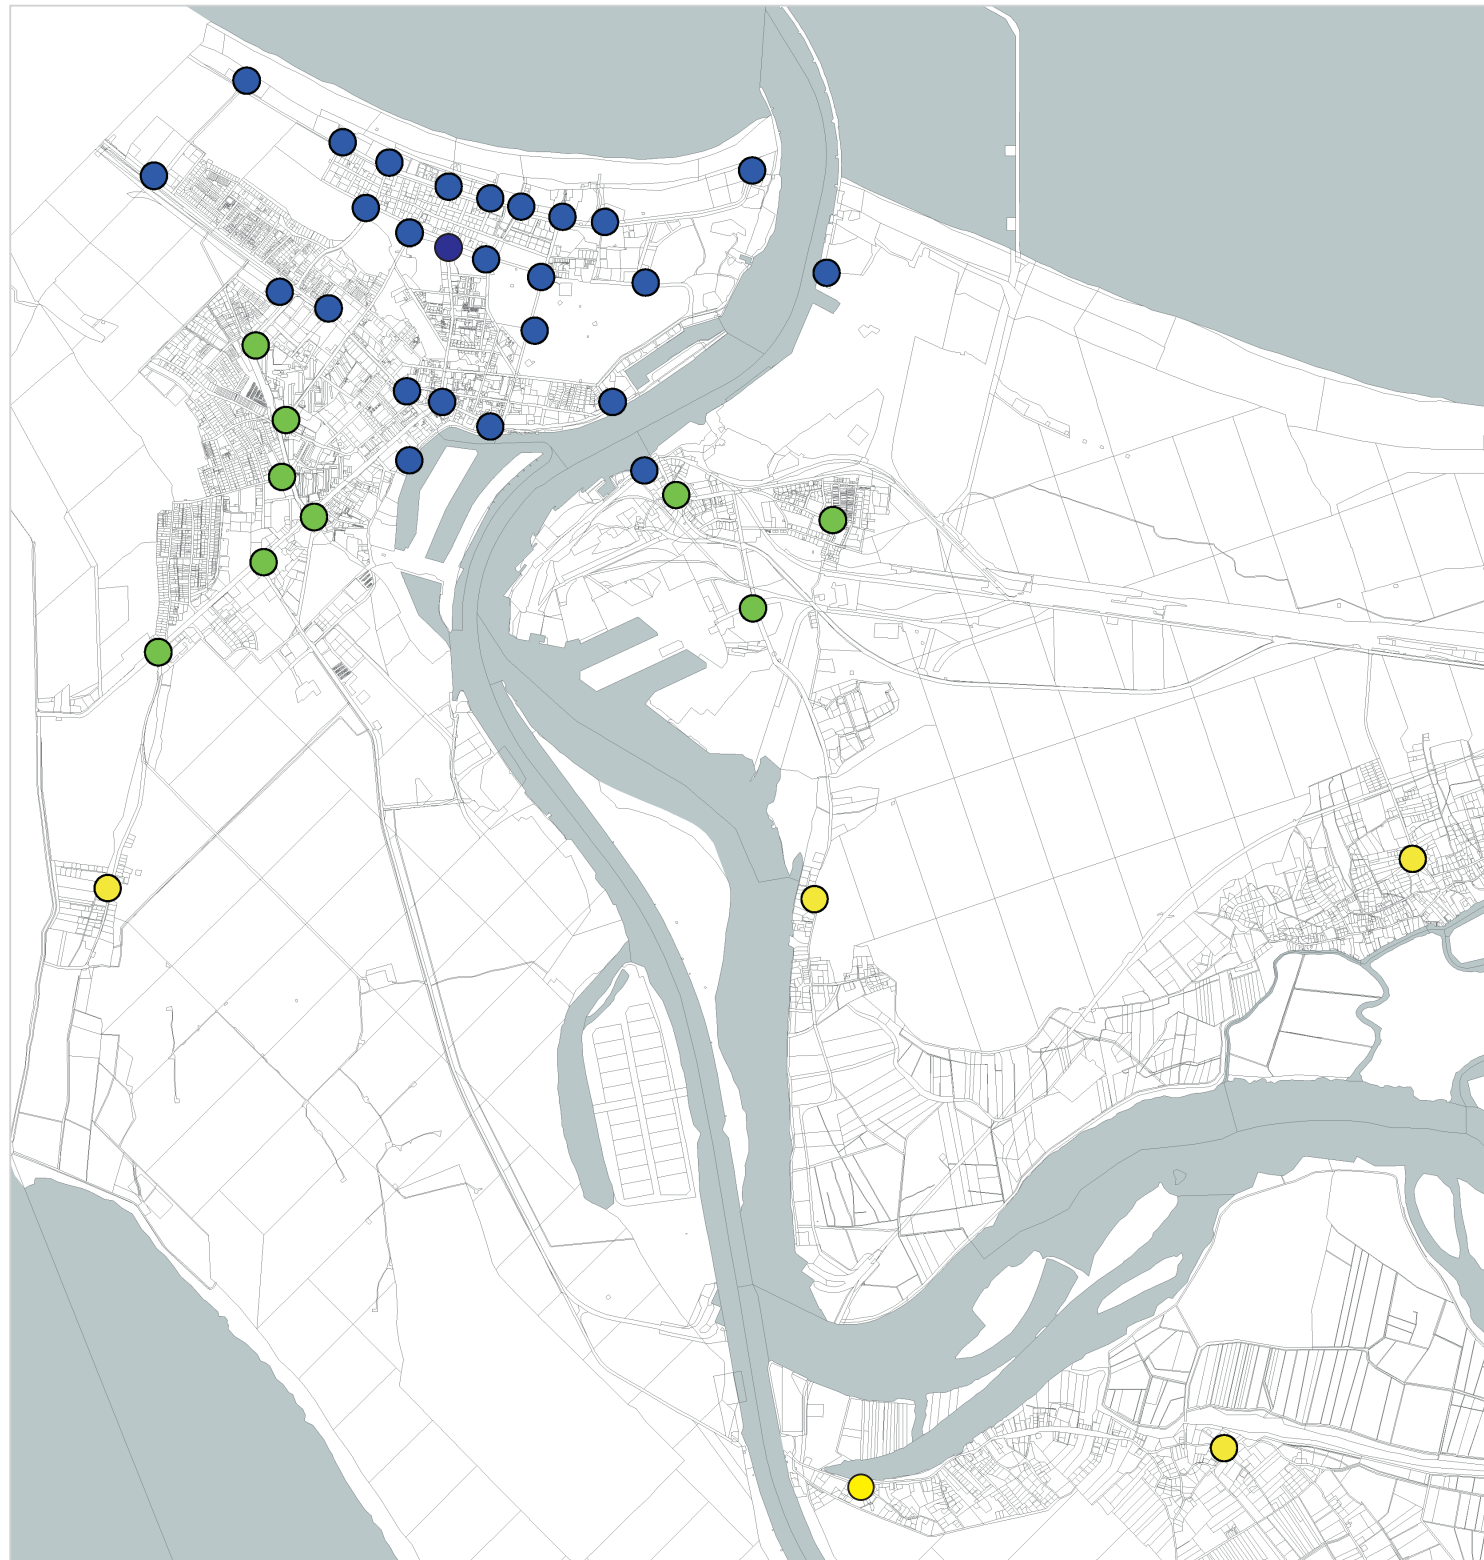

**SŁUPY OGŁOSZENIOWO-REKLAMOWE
Z PANELEM INFORMACJI TURYSTYCZNEJ**

Lokalizacja:

- przy wejściach na plażę A-J,
- róg ulicy H. Sienkiewicza i St. Moniuszki,
- róg ulic H. Sienkiewicza i J. Matejki,
- róg ulic H. Sienkiewicza i J. Piłsudskiego,
- róg ulic H. Sienkiewicza i B. Krzywoustego,
- róg ulic H. Sienkiewicza i B. Chrobrego,
- róg ulicy Zdrojowej,
- plac parkowy przy ul. B. Chrobrego,
- róg ulic Wojska Polskiego i Bałtyckiej,
- przy przystanku UBB,
- ul. Wojska Polskiego przy Urzędzie Miasta,
- przy rondzie na ul. Konstytucji 3 Maja,
- przy Placu Wolności,
- u zbiegu ulic Armii Krajowej i Wybrzeża Władysława IV,
- na rogu ulic Wybrzeże Władysława IV i Rybaki,
- przed Kapitanatem Portu,
- przed dworcem PKP i promem miejskim,
- przy Latarni Morskiej.

SŁUPY OGŁOSZENIOWO-REKLAMOWE

Lokalizacja:

- róg ulic Grunwaldzkiej i Krzywej,
- róg ulic Grunwaldzkiej i Karsiborskiej,
- róg ulic Grunwaldzkiej i 11 Listopada,
- róg ulic 11 Listopada i Szkolnej,
- róg ulic 11 Listopada i J. Matejki,
- róg ulic 11 Listopada i Strzeleckiej,
- róg ulicy N. Barlickiego przy Urzędzie Pocztowym,
- ulica Sosnowa przy MDK,
- ulica Ludzi Morza przy Zespole Szkół Morskich

TABLICE OGŁOSZENIOWE

Lokalizacja:

- ul. Krzywa, przy przystanku,
- Ognica, przy przystanku,
- Łunowo, przy kościele,
- Krasibór przy przystanku wędkarskim
- Karsibór, przy kościele

Uwaga: treść Kart Wskazań stanowi załącznik do uchwały krajobrazowej i musi być odczytywana łącznie z tekstem uchwały.

OBIEKTY MAŁEJ ARCHITEKTURY

SŁUP OGŁOSZENIOWO-REKLAMOWY

Zakres stosowania:

Ogólnodostępny nośnik reklam i ogłoszeń stanowiący element Systemu Informacji Miejskiej, służący w szczególności wieszaniu plakatów promujących wydarzenia kulturalne, sportowe i społeczne. Słup może być wyposażony w panel multimedialny i stanowić punkt Informacji Turystycznej.

Charakterystyczne parametry:


Posadowienie - stopa fundamentowa z żelbetu
 Materiał konstrukcji - włóknocon beton szlifowany
 Wykończenie powierzchni - impregnacja hydrofobowa
 Zamknięcie - szkło syntetyczne w ramach aluminiowych
 Przekrycie - blacha ze stali nierdzewnej, patynowanej
 Kolorystyka - trzon słupa w kolorze białym, przekrycie szare
 Sposób oświetlenia - podświetlenie LED treści reklamowej



inspiracja - Stawa Młyny

Uwaga: nośnik wymaga wykonania projektu wykonawczego w zakresie konstrukcji nośnej i posadowienia oraz specyfikacji technicznej.

Uwaga: treść Kart Wskazań stanowi załącznik do uchwały krajobrazowej i musi być odczytywana łącznie z tekstem uchwały.

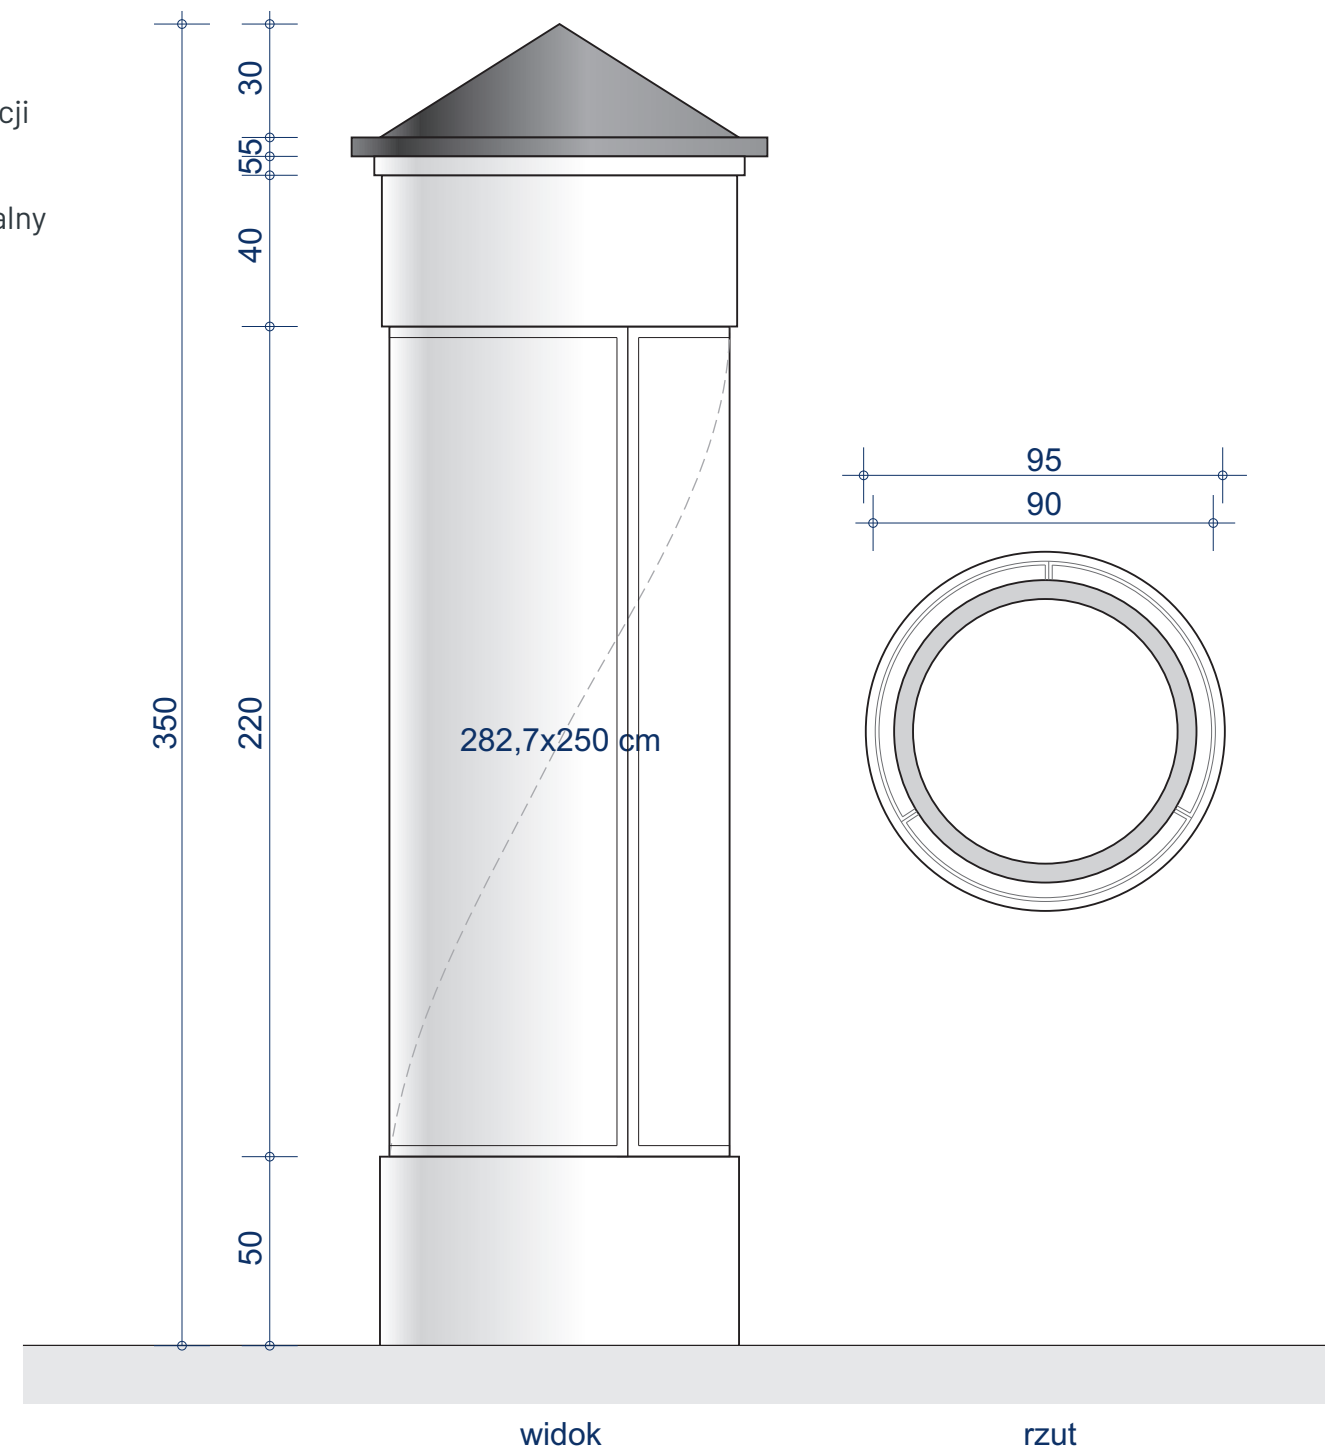

skala 1:20

OBIEKTY MAŁEJ ARCHITEKTURY

ZESTAWIENIE USTALEŃ SZCZEGÓŁOWYCH

OBIEKTY MAŁEJ ARCHITEKTURY I SIM		OBIEKTY MAŁEJ ARCHITEKTURY			SIM
		MATERIAŁY	KOLORY	WYSOKOŚĆ	ELEMENTY KONSTRUKCYJNE
U1	UZDROWISKO	metal, odlewy żeliwne, drewno, kompozyt drzewny, kamień, szkło	naturalne + białe, odcienie szarości	3,5 m	białe
U2	PARK ZDROJOWY	metal, odlewy żeliwne, drewno i kompozyty drzewne, kamień, szkło	naturalne + białe, odcienie szarości	4,0 m	białe
U3	PARK LEŚNY	metal, odlewy żeliwne, drewno i kompozyty drzewne, kamień, szkło	naturalne + białe, odcienie szarości	4,0 m	białe
U4	WYDMA PRZY UZDROWISKU	metal, odlewy żeliwne, drewno i kompozyty drzewne, kamień, szkło	naturalne + białe, odcienie szarości, niebieskie	4,0 m	białe
M1	TERENY CENTRALNE MIASTA	metal, odlewy żeliwne, drewno, kompozyty drzewne, beton., kamień, mat. ceramiczne, szkło	naturalne + białe, niebieskie, piaskowe	4,0 m	stal nierdzewna szrotkowana
M2	OSIEDLA WIELORODZINNE	metal, odlewy żeliwne, drewno, kompozyty drzewne, beton, kamień, mat. ceramiczne, szkło	naturalne + białe, niebieskie, piaskowe	4,0 m	stal nierdzewna szrotkowana
M3	TERENY ZABUDOWY JEDNORODZINNEJ	stmetal, odlewy żeliwne, drewno, kompozyty drzewne, beton, kamień, mat. ceramiczne, szkło	naturalne + białe, niebieskie, piaskowe	3,0 m	stal nierdzewna szrotkowana
M4	PODMIEJSKIE ZESPOŁY MIESZKANIOWE	metal, odlewy żeliwne, drewno, kompozyty drzewne, beton, kamień, mat. ceramiczne, szkło	naturalne + białe, niebieskie, piaskowe	4,0 m	kompozyt WPC
M5	TERENY O FUNKCJACH MIESZANYCH	metal, odlewy żeliwne, drewno, kompozyty drzewne, beton, kamień, mat. ceramiczne, szkło	naturalne + białe, niebieskie, piaskowe	4,0 m	stal nierdzewna szrotkowana
M6	RODZINNE OGRODY DZIAŁKOWE	metal, odlewy żeliwne, drewno, kompozyty drzewne, beton, kamień, mat. ceramiczne, szkło	naturalne + białe, niebieskie, piaskowe	4,0 m	kompozyt WPC
M7	ZABUDOWA ROZPROSZONA	drewno, kompozyty drzewne, kamień, metal, szkło	naturalne	3,0 m	kompozyt WPC
P1	TERENY PORTOWE I PRZEMYSŁOWO - SKŁADOWE	metal, drewno, kompozyty drzewne, beton, szkło	naturalne + odcienie szarości	4,0 m	stal nierdzewna szrotkowana
P2	PORTY JACHTOWE	metal, drewno, kompozyty drzewne, beton, szkło	naturalne + odcienie szarości, biały, niebieski	4,0 m	kompozyt WPC
P3	REZERWA TERENU	wg wskazań tymczasowych			
N1	PLAŻA PRZY UZDROWISKU	drewno, kompozyty drzewne, metal, kamień, szkło	naturalne + biały, niebieski, piaskowy, granatowy, odcienie szarości	3,0 m	białe
N2	DELTA WSTECZNA ŚWINY	drewno, kompozyty drzewne, metal, kamień, szkło	naturalne, odcienie szarości	3,0 m	kompozyt WPC
N3	LAS	drewno, kompozyty drzewne, metal, kamień, szkło	naturalne, odcienie szarości	3,0 m	kompozyt WPC
N4	PLAŻA I WYDMA	drewno, kompozyty drzewne, metal, kamień, szkło	naturalne + biały, niebieski, piaskowy, granatowy, odcienie szarości	3,0 m	kompozyt WPC


Uwaga: treść Kart Wskazań stanowi załącznik do uchwały krajobrazowej i musi być odczytywana łącznie z tekstem uchwały.

OGRODZENIA

Oznaczenia:

- ZAKAZ GRODZENIA**
 poza wyjątkami wskazanymi
 w ustaleniach uchwały
- CZĘŚCIOWY ZAKAZ
GRODZENIA**
 zgodnie z zasadami wskazanymi
 w ustaleniach uchwały
- DOPUSZCZENIE GRODZENIA**
 zgodnie z zasadami wskazanymi
 w ustaleniach uchwały

MAPA OBSZARÓW OBJĘTYCH ZAKAZEM/OGRANICZENIEM STOSOWANIA OGRODZEŃ

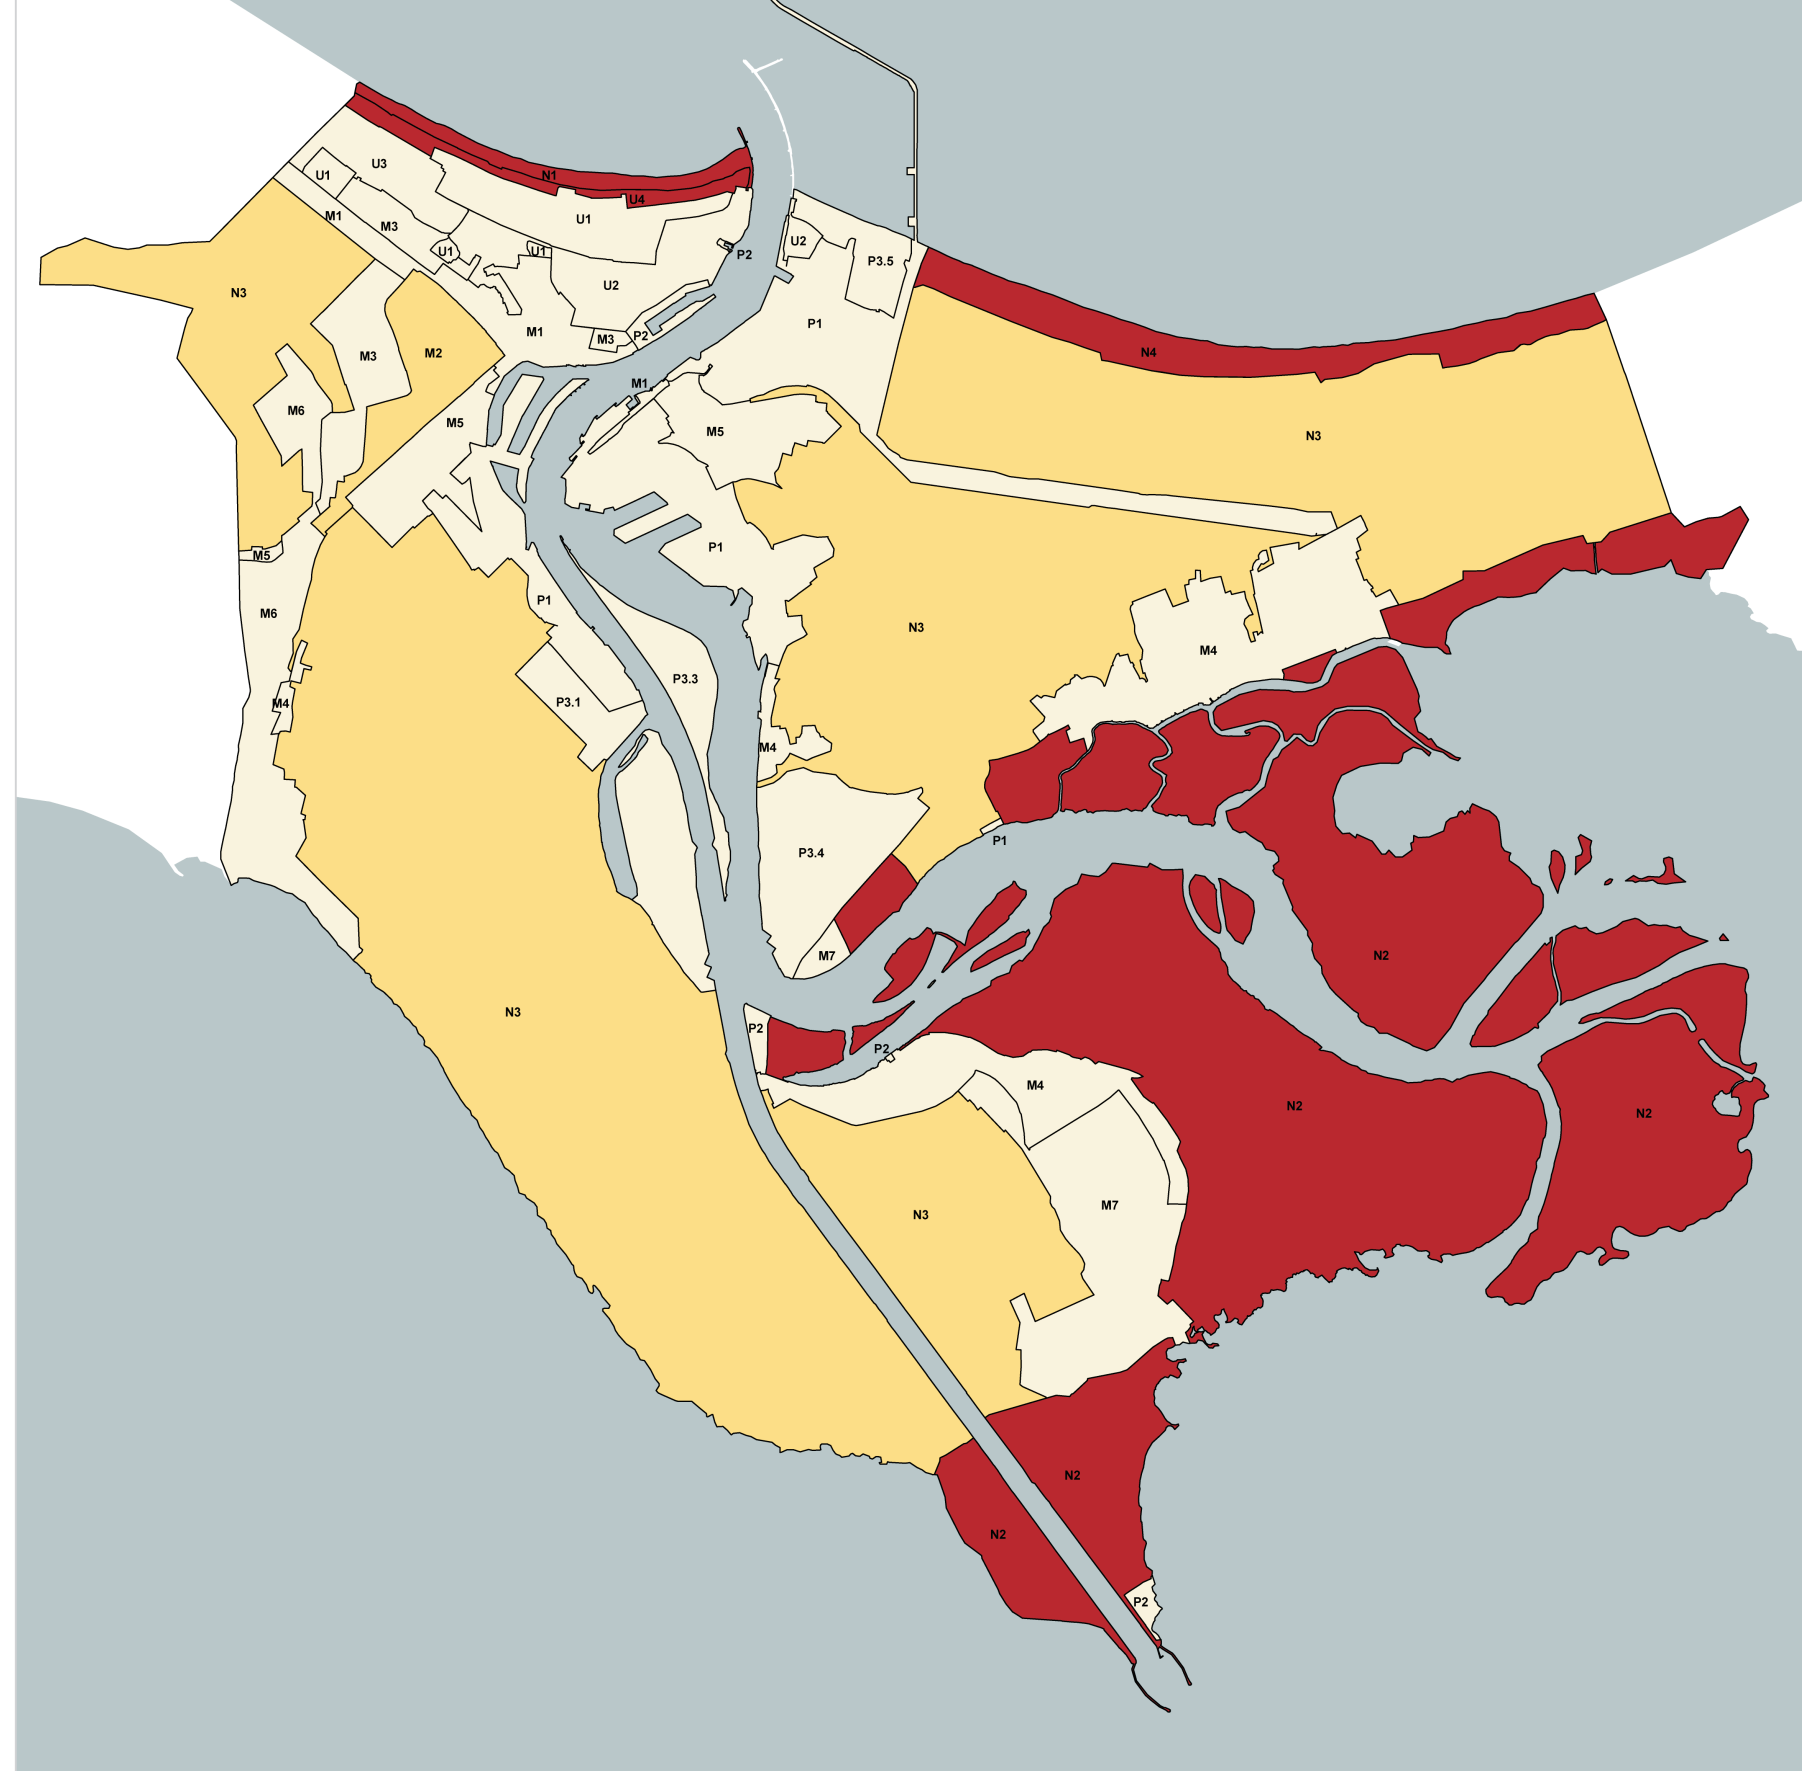

OGRODZENIA


PODSTAWOWE USTALENIA

Zakres ustaleń:

Uchwała krajobrazowa zawiera ustalenia w zakresie dopuszczalnych form, wysokości, materiałów oraz kolorystyki ogrodzeń.

Dopuszczalne formy:

Obrzeża w formie poziomych prętów lub murków,
Ogrodzenia ażurowe na podmurówkach lub bez,
Ogrodzenia pełne, murowane,
Żywopłoty, żywopłoty wzmocnione siatką,
Pachołki,
Inne formy dopuszczone ustaleniami szczegółowymi na zasadzie wyjątków.

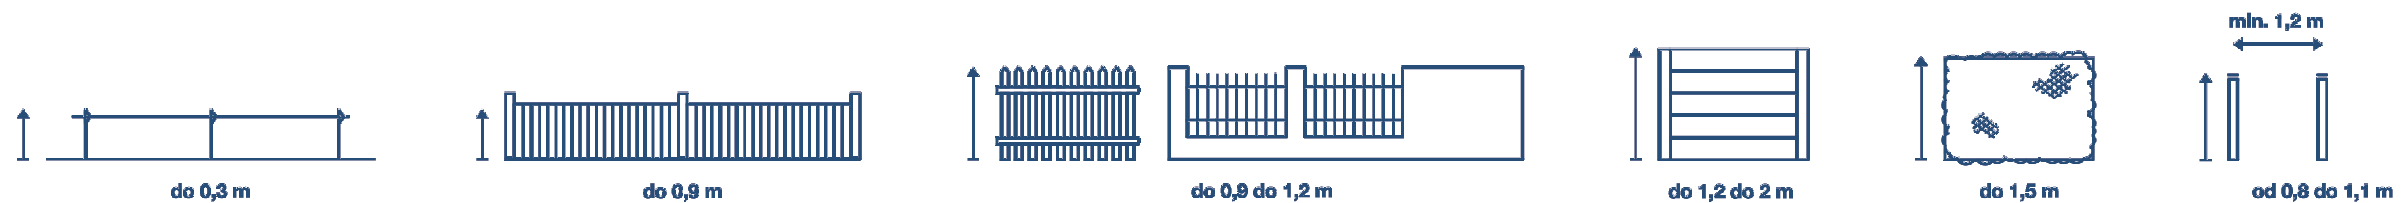

Dopuszczalne materiały:

Materiały trwałe o wysokiej jakości, np. drewno, stal, odlewy żeliwne, beton architektoniczny, materiały ceramiczne i kamień oraz żywopłoty z gatunków liściastych i iglastych.



Wyjątki od ustaleń:

Wyjątki od ustaleń przyjętych w uchwale krajobrazowej dotyczą w szczególności ogrodzeń zabytkowych, ogrodzeń terenów specjalnych i technicznych oraz obiektów oświaty i sportu. W uchwale podane są zasady dostosowania istniejących ogrodzeń do nowych przepisów.

Dopuszczalne wysokości:

Obrzeża - stosowane jako zabezpieczenie krawędzi trawników, do 30 cm;
Ogrodzenia niskie - do 0,9 m;
Ogrodzenia średnie - od 0,9 do 1,2 m;
Ogrodzenia wysokie - od 1,2 do 2,0 m;
Żywopłoty o wysokości do 1,5 m;
Pachołki - od 0,8 do 1,1 m, w rozstawie nie mniejszym niż 1,2 m.

Dopuszczalna kolorystyka:

Kolorystyka ogrodzeń została ograniczona do naturalnych kolorów materiału, z którego wykonano ogrodzenia oraz do powłok malarskich w kolorach białym, szarym, grafitowym, ciemnozielonym i brązowym.

OGRODZENIA

ZESTAWIENIE USTALEŃ SZCZEGÓŁOWYCH

OGRODZENIA				
		MATERIAŁ	KOLOR	WYSOKOŚĆ
U1	UZDROWISKO	V	V	do 1,2 m
U2	PARK ZDROJOWY	V	V	do 1,2 m
U3	PARK LEŚNY	V	V	do 1,2 m
U4	WYDMA PRZY UZDROWISKU	V tylko OT	naturalne + szare	V
M1	TERENY CENTRALNE MIASTA	V	V	do 1,2 m
M2	OSIEDLA WIELORODZINNE	V	V	V
M3	TERENY ZABUDOWY JEDNORODZINNEJ	V	V	do 1,2 m
M4	PODMIEJSKIE ZESPOŁY MIESZKANIOWE	V, Al. Dębowa - żywopłoty	V	do 1,2 m
M5	TERENY O FUNKCJACH MIESZANYCH	V	V	V
M6	RODZINNE OGRODY DZIAŁKOWE	żywopłoty, drewno, metal	V	do 1,2 m
M7	ZABUDOWA ROZPROSZONA	V	V	do 1,2 m
P1	TERENY PORTOWE I PRZEMYSŁOWO - SKŁADOWE	metal, beton, kamień, drewno	naturalne + szary, grafitowy, ciemnozielony	V
P2	PORTY JACHTOWE	metal, beton, kamień, drewno	naturalne + biały szary, grafitowy	V
P3	REZERWA TERENU	wg wskazań tymczasowych		
N1	PLAŻA PRZY UZDROWISKU	metal, ażurowe, tylko OT	naturalne + szare	V
N2	DELTA WSTECZNA ŚWINY	metal, ażurowe, tylko OT	naturalne + szare	V
N3	LAS	drewno, kamień, metal	naturalne + szary, grafitowy, ciemnozielony	V
N4	PLAŻA I WYDMA	metal, ażurowe, tylko OT	naturalne + szary	V

Uwaga: treść Kart Wskazań stanowi załącznik do uchwały krajobrazowej i musi być odczytywana łącznie z tekstem uchwały.