


ROZDZIELNICA ELEKTRYCZNA - RZ

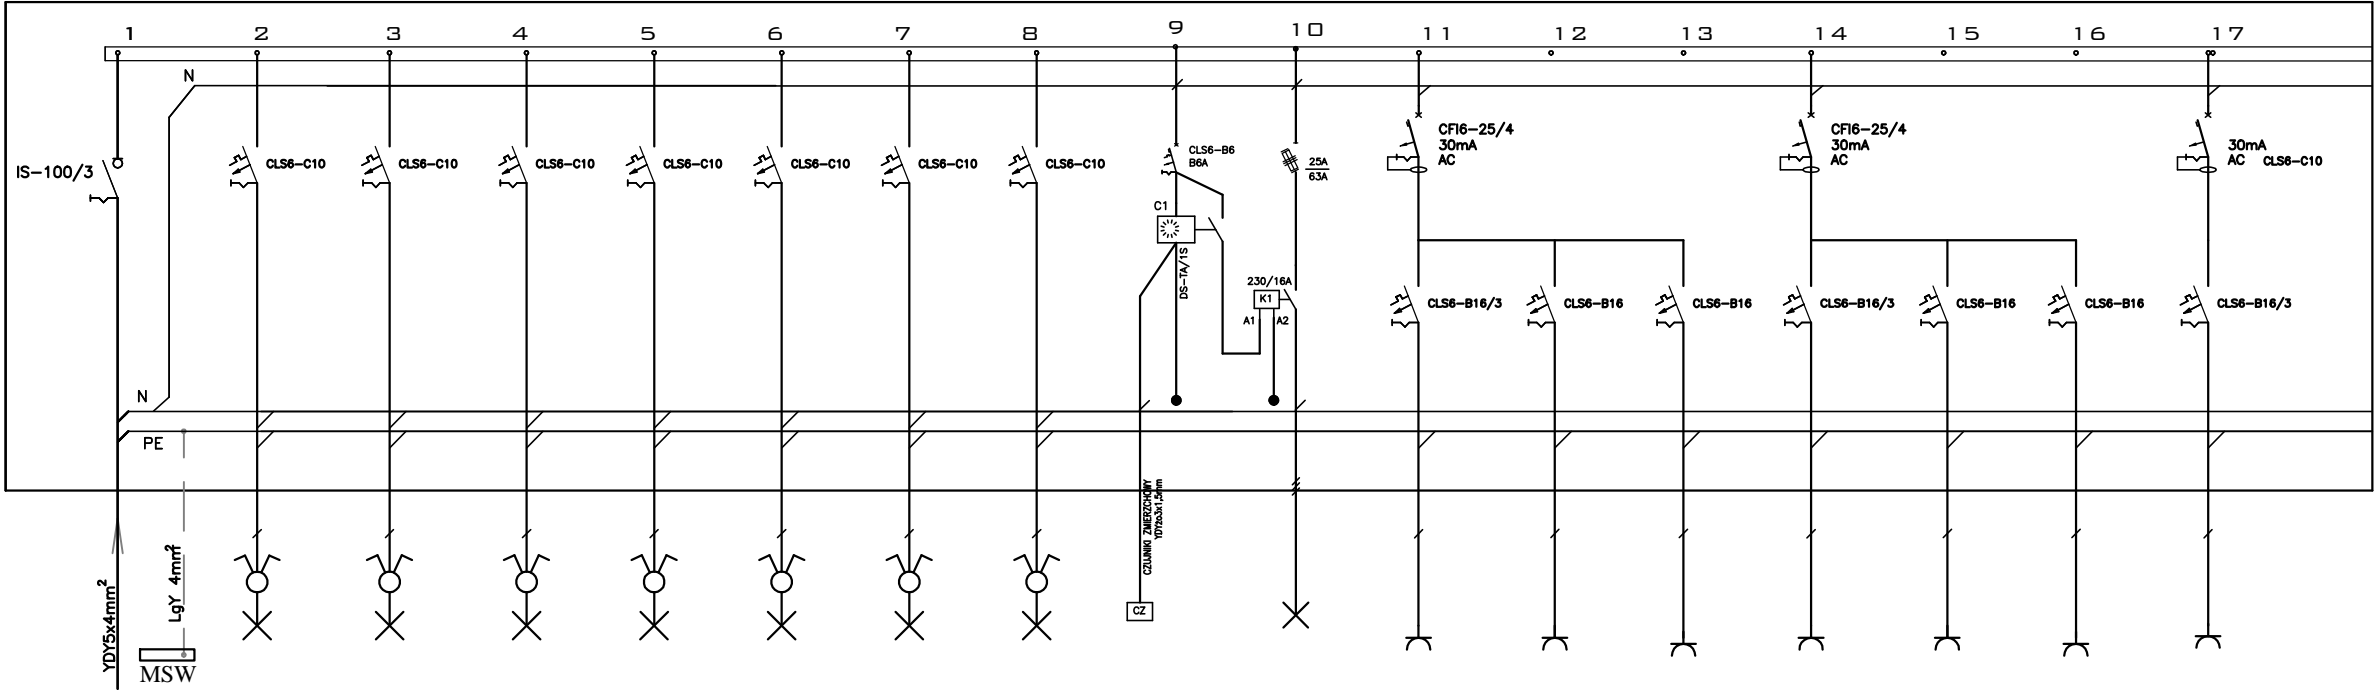

nr obwodu		RZ/O1	RZ/O2	RZ/O3	RZ/O4	RZ/O5	RZ/O6	RZ/O7
nazwa obwodu	rozłącznik	oświetlenie	oświetlenie	oświetlenie	oświetlenie	oświetlenie	oświetlenie	oświetlenie
Opis odbiornika	izolacyjny	ogólne	ogólne	ogólne	ogólne	łazienka	piwnica	baneru
								wjazd
typ przewodu		YDY3,4x1,5mm	YDY3,4x1,5mm	YDY3,4x1,5mm	YDY3,4x1,5mm	YDY3,4x1,5mm	YDY3,4x1,5mm	YDY3,4x1,5mm
moc obwodu[kW]	~							

RZ/O8	RZ/G1	RZ/G2	RZ/G3	RZ/G4	RZ/G5	RZ/G6	RZ/G7
oświetlenie	gniazdo 230V	gniazdo 230V	gniazdo 230V	gniazdo 230V	gniazdo 230V	gniazdo 230V	gniazdo 230V
zewnętrzne	ogólne	ogólne	ogólne	ogólne	ogólne	ogólne	ogólne
					lodówka	lodówka	
YAKY4x16mm							
z.o. 0.6/1kV	YDY3x2,5mm	YDY3x2,5mm	YDY3x2,5mm	YDY3x2,5mm	YDY3x2,5mm	YDY3x2,5mm	YDY3x2,5mm
~3kW							

PRACOWNIA PROJEKTOWA



ARKADA

mgr inż. ANNA PATRYCJA FLICIŃSKA
ul. MICKIEWICZA 127/2,
71-260 SZCZECIN
tel./fax (091)4314242

INWESTOR:

URZĄD MIASTA ŚWINOUJŚCIE
UL. WOJSKA POLSKIEGO 1/5
72-600 SZCZECIN

NAZWA INWESTYCJI:

**PRZEBUDOWA I ADAPTACJA
POMIESZCZEŃ NA PARTERZE
BUDYNKU
PRZY UL. STANISŁAWA
WYSPIAŃSKIEGO 12
W ŚWINOUJŚCIU
NA POTRZEBY UTWORZENIA
NOWEJ GRUPY ŻŁOBKOWEJ**

ADRES INWESTYCJI:

**UL. STANISŁAWA
WYSPIAŃSKIEGO 12
72-611 ŚWINOUJŚCIE
DZ. NR 61; OBR.**

**KATEGORIA OBIEKTU
BUDOWLANEGO - IX**

TYTUŁ RYSUNKU:

SCHEMAT ROZDZIELNI RZ

OPRACOWAŁA:

mgr inż. Patryk Dominiak
upr.nr: ZAP/0107/POOE/12

SPRAWDZIŁ:

mgr inż. Piotr Markowski
upr. nr: ZAP/0218/POOE/11

STADIUM:

PROJEKT WYKONAWCZY

SKALA RYSUNKU:

1:100

NR RYSUNKU:

E4

DATA OPRACOWANIA:

Marzec 2018

WSZELKIE PRAWA ZASTRZEŻONE
Kopiowanie, publikacja oraz wszelkie inne formy wykorzystania projektu
bez zgody autora będą naruszeniem przepisów wynikających
z Ustawy o Ochronie Praw Autorskich