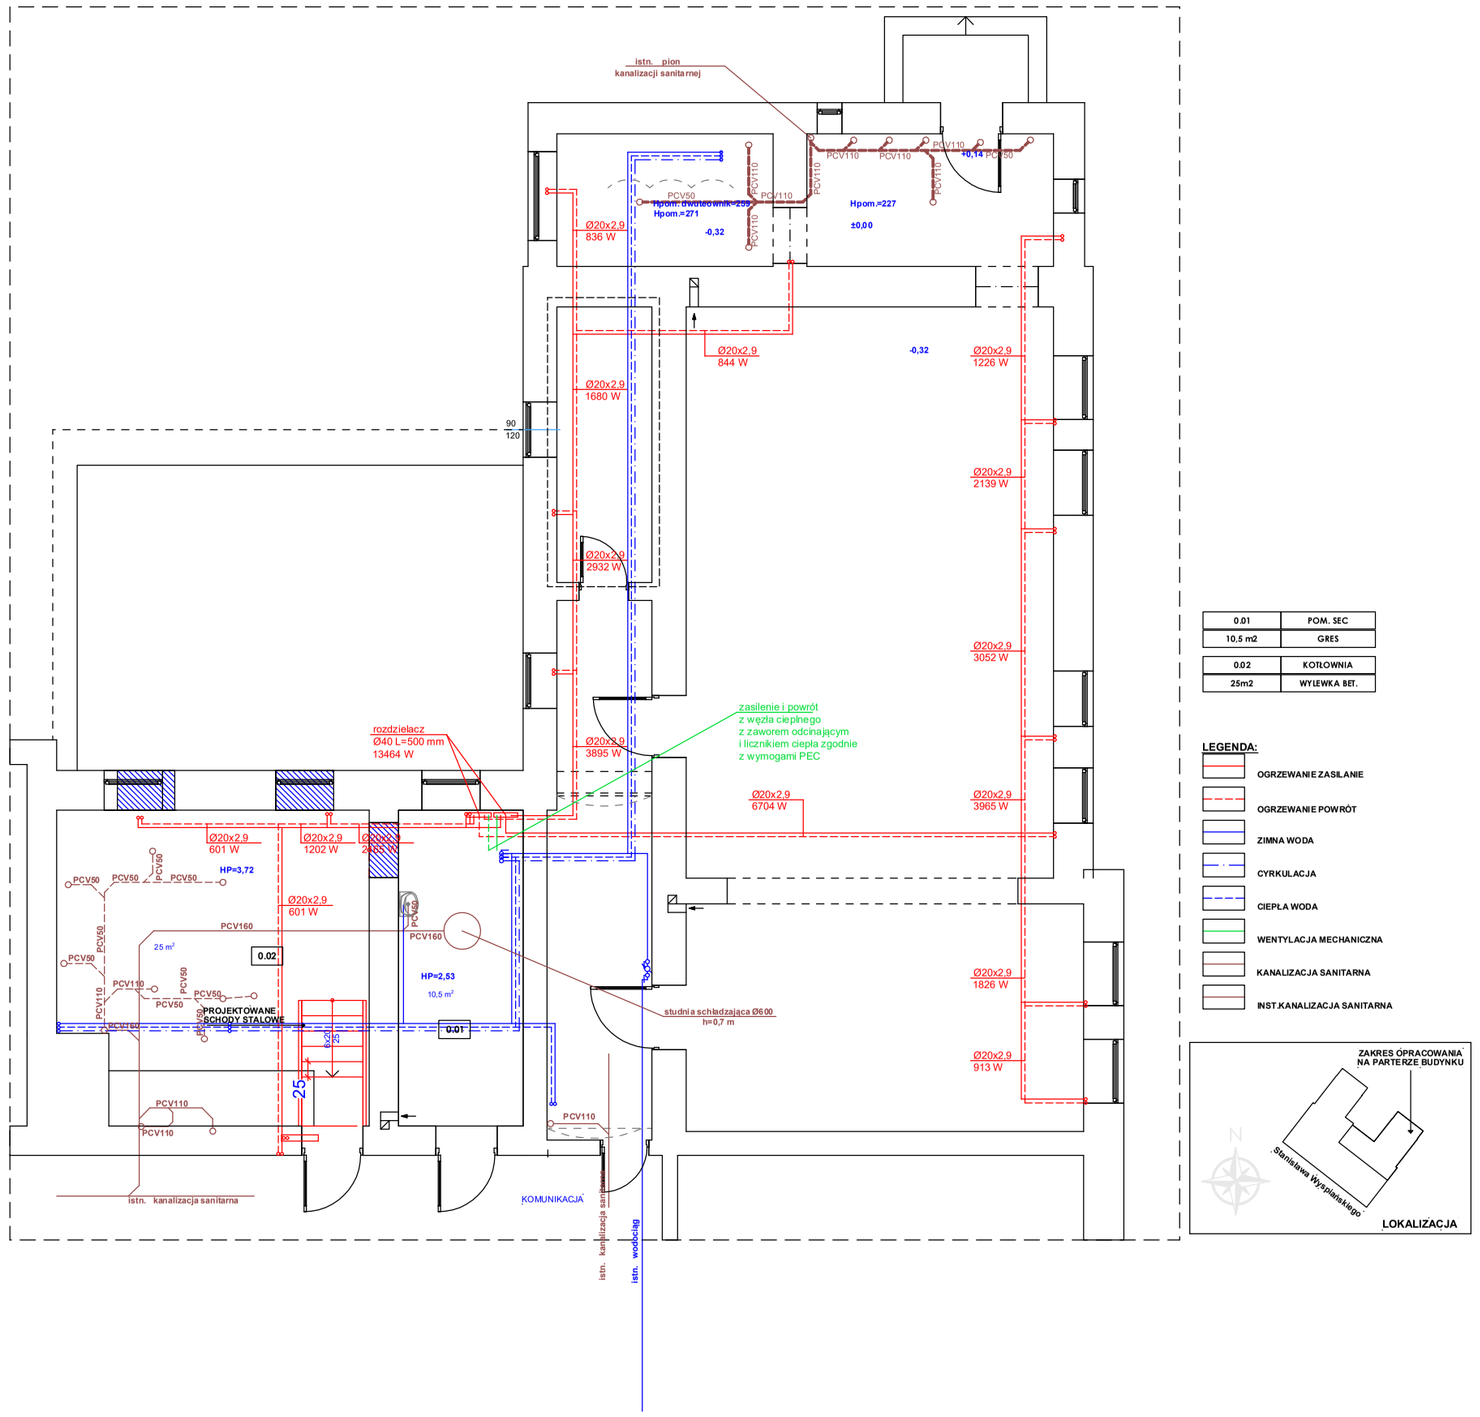

0.01	POM. SEC
10,5 m2	GRES

0.02	KOTŁOWNIA
25m2	WYLEWKA BET.

LEGENDA:

- OGRZEWANIE ZASILANIE
- OGRZEWANIE POWRÓT
- ZIMNA WODA
- CYRKULACJA
- CIEPŁA WODA
- WENTYLACJA MECHANICZNA
- KANALIZACJA SANITARNA
- INST.KANALIZACJA SANITARNA

PRACOWNIA PROJEKTOWA

ARKADA

mgr inż. ANNA PATRYCJA FLICIŃSKA
ul.MICKIEWICZA 127/2,
71-260 SZCZECIN
tel./fax (091)4314242

INWESTOR:

URZĄD MIASTA ŚWINOUJŚCIE
UL. WOJSKA POLSKIEGO 1/5
72-600 SZCZECIN

NAZWA INWESTYCJI:

PRZEBUDOWA I ADAPTACJA POMIESZCZEŃ NA PARTERZE BUDYNKU PRZY UL. STANISŁAWA WYSPIAŃSKIEGO 12 W ŚWINOUJŚCIU NA POTRZEBY UTWORZENIA NOWEJ GRUPY ŻŁOBKOWEJ

ADRES INWESTYCJI:

UL. STANISŁAWA WYSPIAŃSKIEGO 12
72-611 ŚWINOUJŚCIE
DZ. NR 61; OBR. 0006

KATEGORIA OBIEKTU BUDOWLANEGO - IX

TYTUŁ RYSUNKU:

Rzut piwnic
Instalacje sanitarne

OPRACOWAŁ:
mgr inż. Adam Boridko
nr upr.322/Sz/86,
specjalność: instalacje sanitarne

SPRAWDZIŁ:
mgr inż. Katarzyna Dekert
nr upr.69/Sz/94,
specjalność: instalacje sanitarne

STADIUM:
PROJEKT BUDOWLANY

SKALA RYSUNKU:
1:100

NR RYSUNKU:
1
ZAMIENNY

DATA OPRACOWANIA:
Marzec 2018

WSZELKIE PRAWA ZASTRZEŻONE
Kopiowanie, publikacje oraz wszelkie inne formy wykorzystania projektu
bez zgody autora będą naruszeniem przepisów wynikających
z Ustawy o Ochronie Praw Autorskich