




Urząd Miasta Świnoujście ul. Wojska Polskiego 1/5		PODPIS
POŻTRANS S.C 72-600 ŚWINOUJŚCIE ul. Chetmońskiego 2d/3 tel.603197715	Opracował: st. kpt. w st. sp. mgr inż. Waldemar Boratyński	
TEMAT:	Przedszkole Miejskie nr.11 Świnoujście ul. Gdyńska 27b	DATA: sierpień 2018
BRANŻA:	OCHRONA PRZECIWPOŻAROWA	SKALA: 1 : 50
TREŚĆ:	Schemat elektryczny	RYS. NR 02/PP

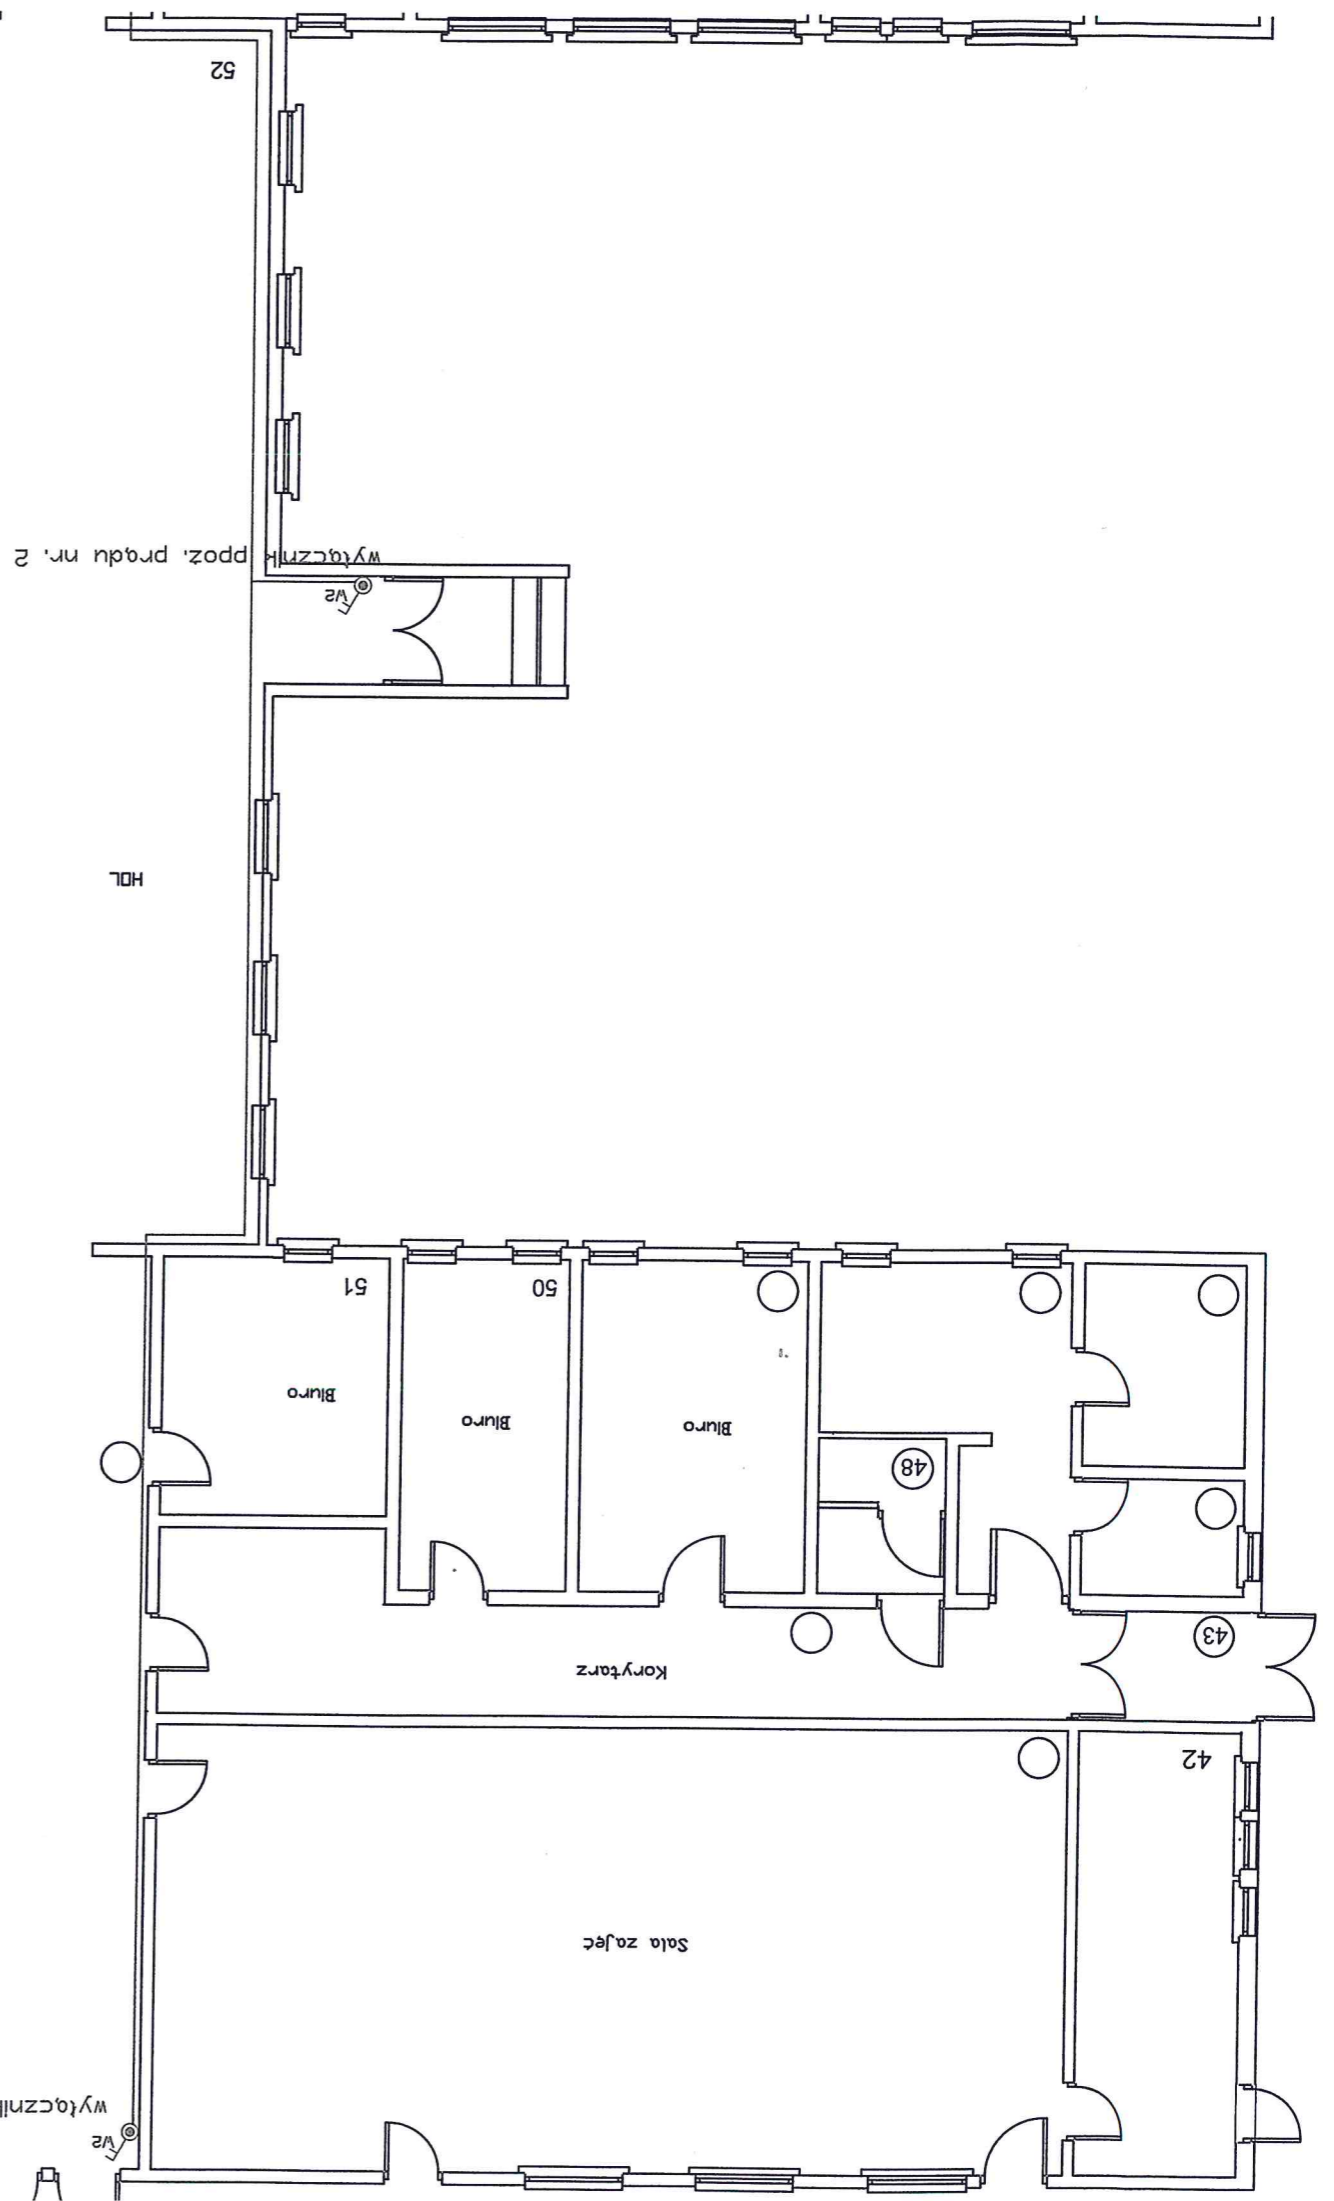

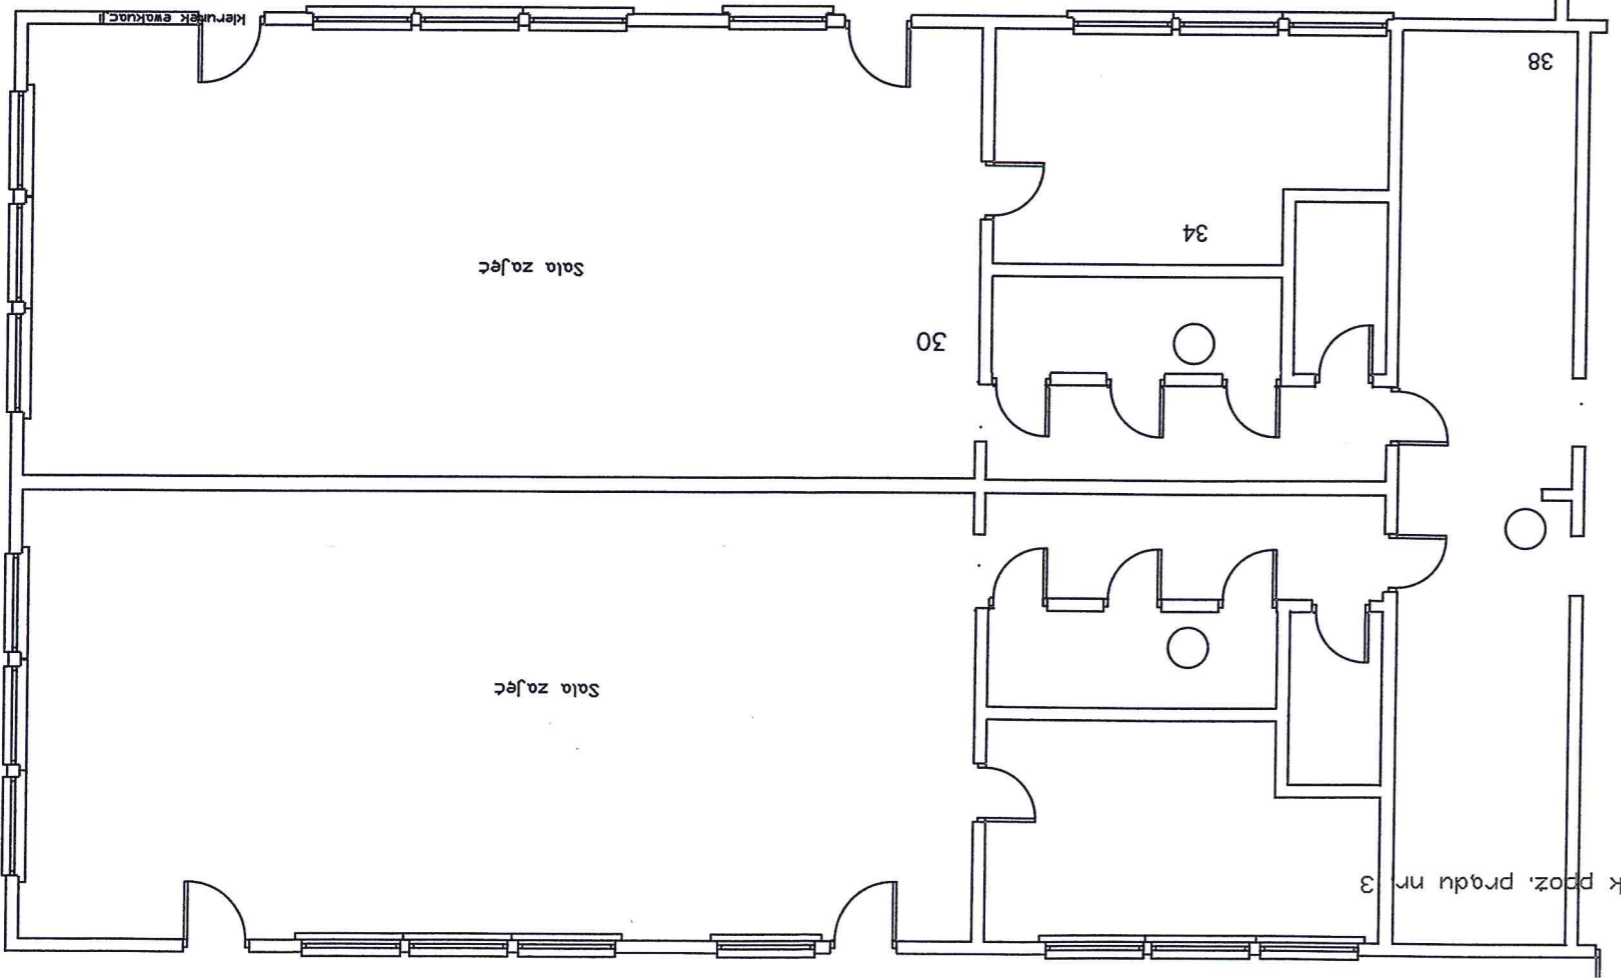

LEGENDA:

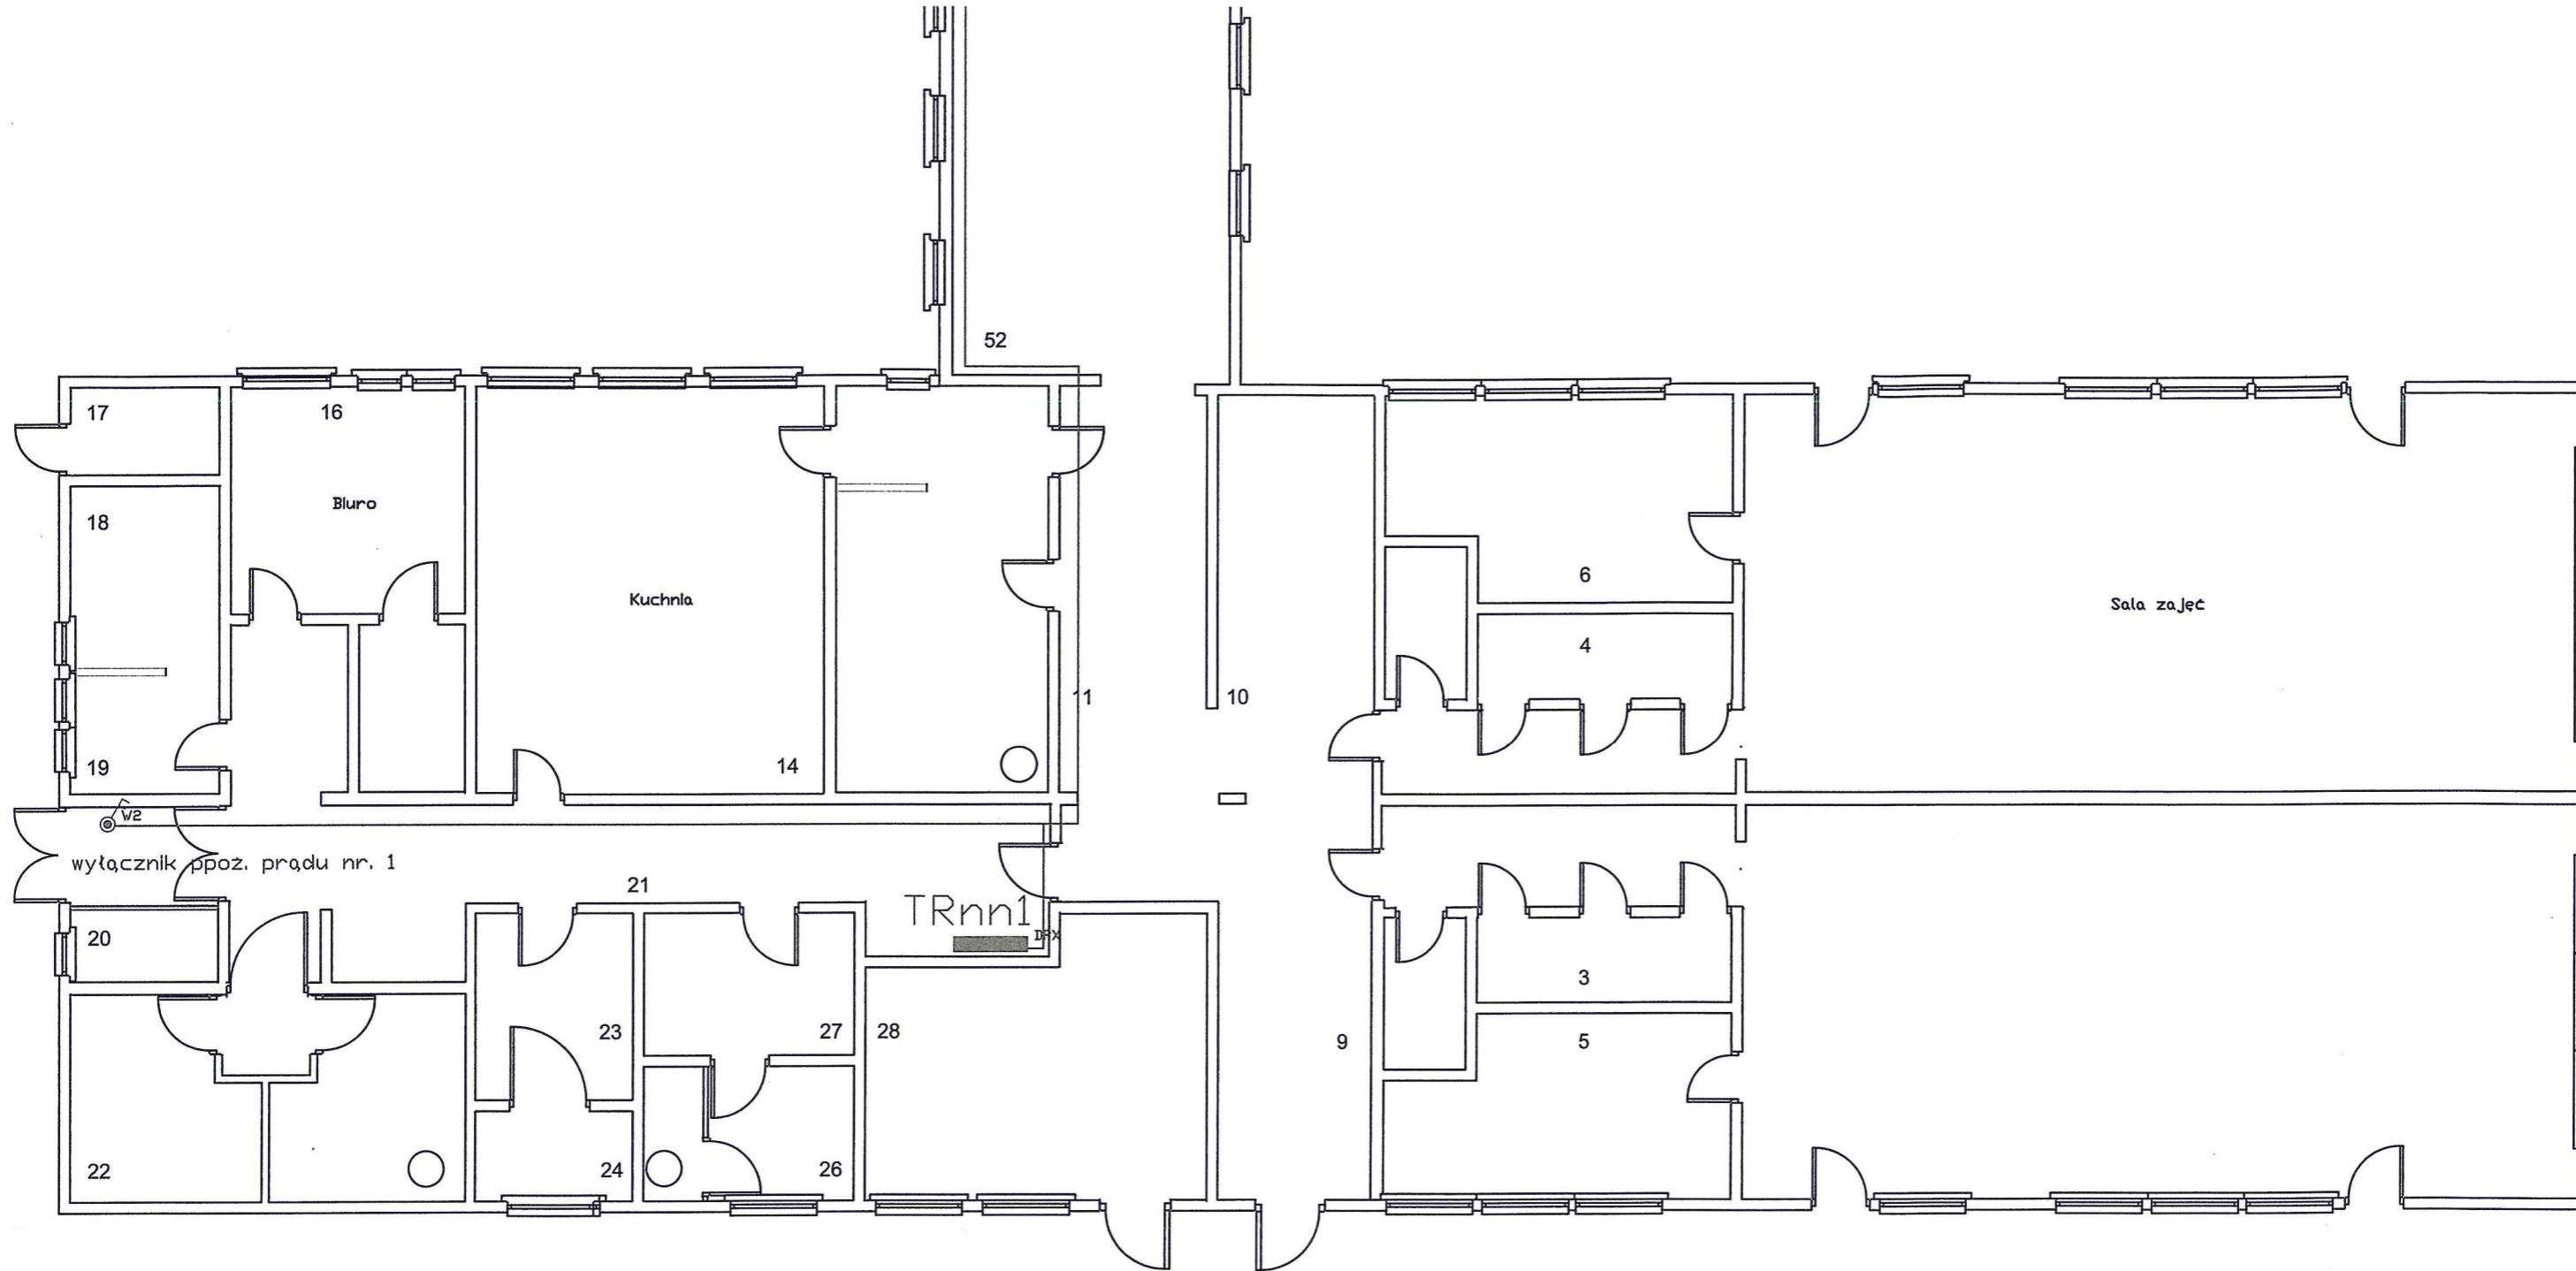

Przycisk ppoz.



Rozłącznik prądu DPX lub FRX

TRnn1

Tablica rozdzielcza niskiego napięcia nr.1

RZECZOZNAWCA DO OCHRONY ZABEZPIECZEŃ
PRZECIWPÓŻAROWYCH
mgr inż. Piotr Spodko Nr upr. 409/2004
Stargard Szczeciński dnia 20.08.2018 r.
Zgodność projektu z wymaganiami
ochrony przeciwpożarowej standardami
bez uwag z uwagami

Urząd Miasta Świnoujście ul. Wojska Polskiego 1/5		PODPIS
POŻTRANS S.C 72-600 ŚWINOUJŚCIE ul. Chełmońskiego 2d/3 tel.603197715	Opracował: st. kpt. w st. sp. mgr inż. Waldemar Boratyński	
TEMAT: Przedszkole Miejskie nr.11 Świnoujście ul. Gdynska 27b		DATA: sierpień 2018
BRANŻA:	OCHRONA PRZECIWPÓŻAROWA	SKALA: 1:50
TREŚĆ:	Rzut I kondygnacji nadziemnej	RYS. NR 01/PP

zut 1
rysunek