


LOKALIZACJA ALTANY DLA BUDYNKU
Chimiego 26-28

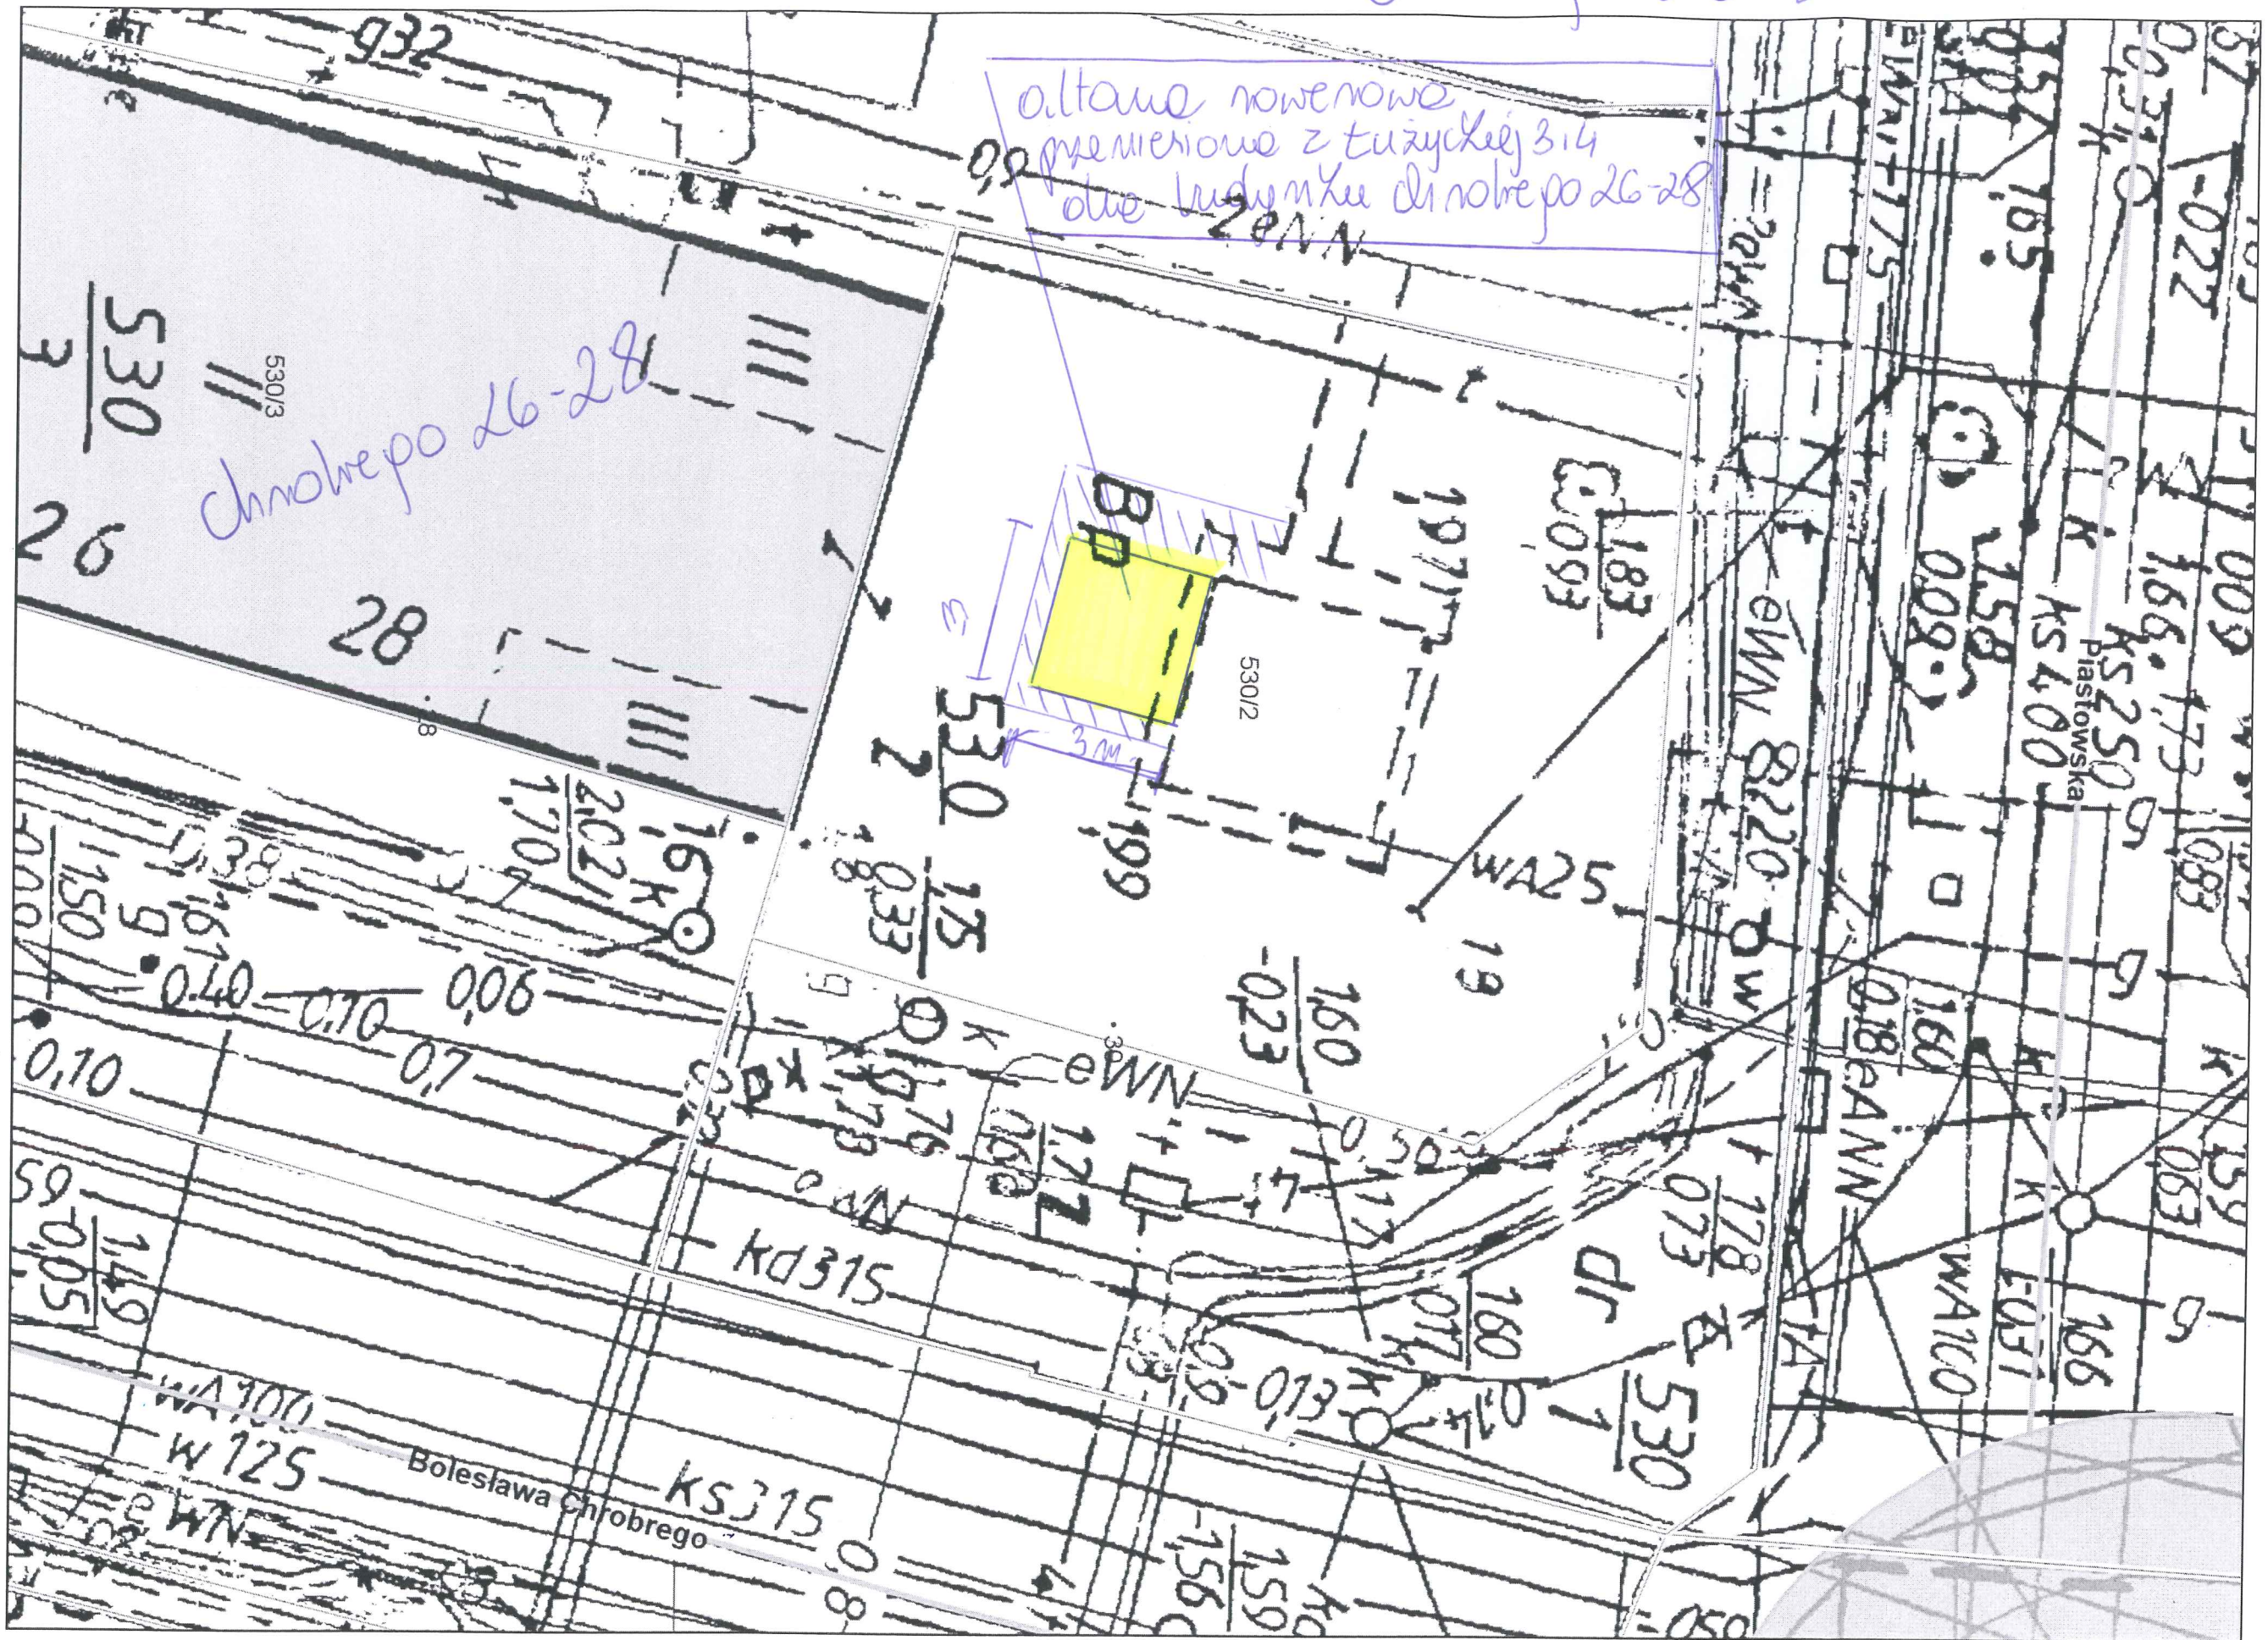

Materiały z tej strony mogą służyć jedynie w celach informacyjnych, nie stanowią podstawy prawnej.

Зафіксуй офіс № 2.