


- MIEJSCA POSTOJOME
- TEREN ZIELONY
- DROGA MANEKROMA
- PIASKOWNICA
- OBRZEZE BETONOWE

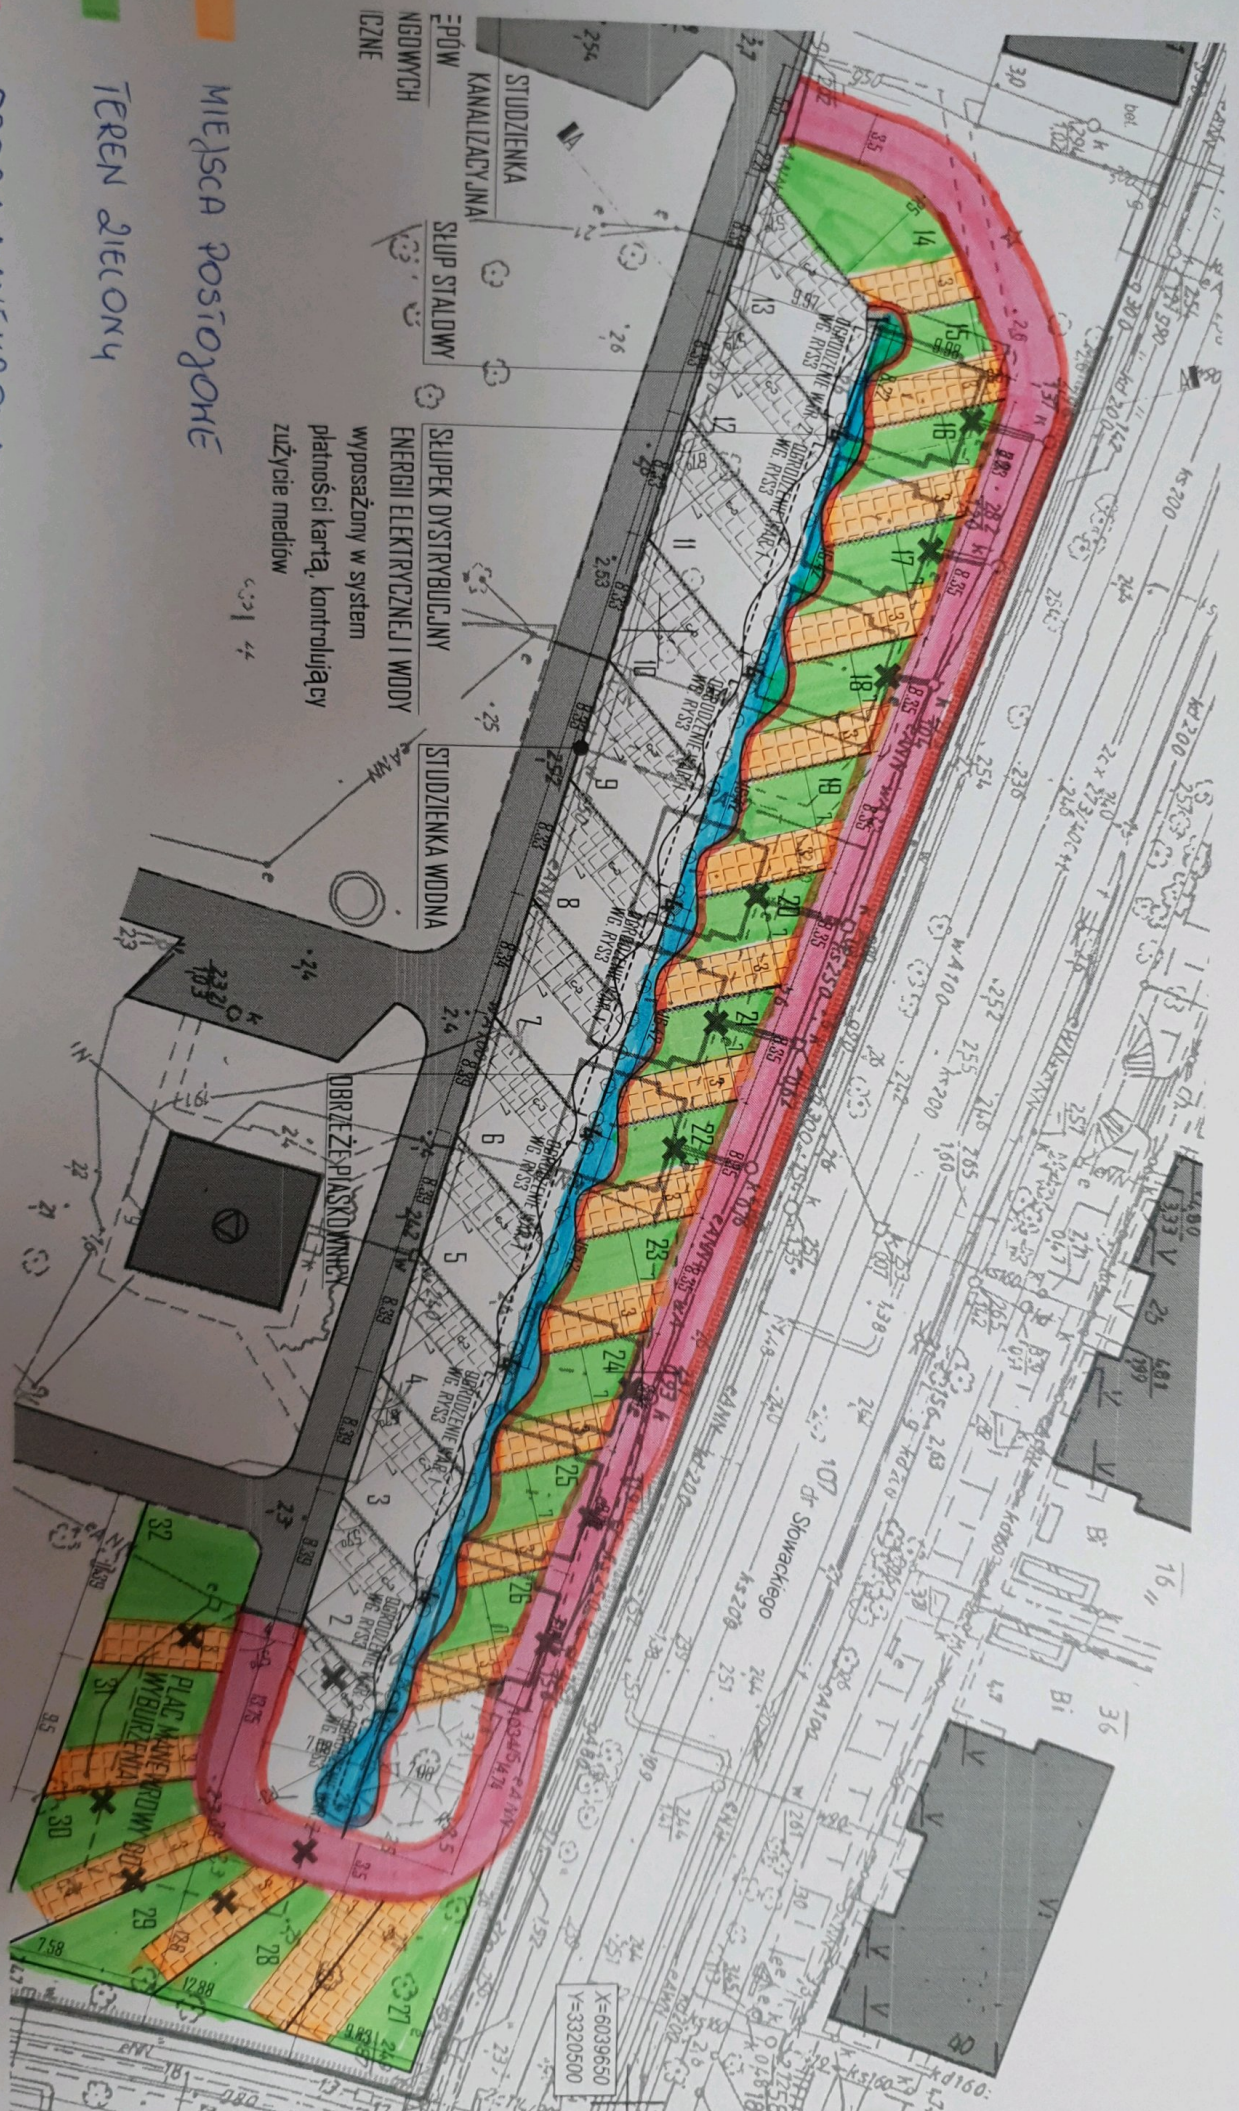

X=6039650
Y=3320500